




Vooraanzicht

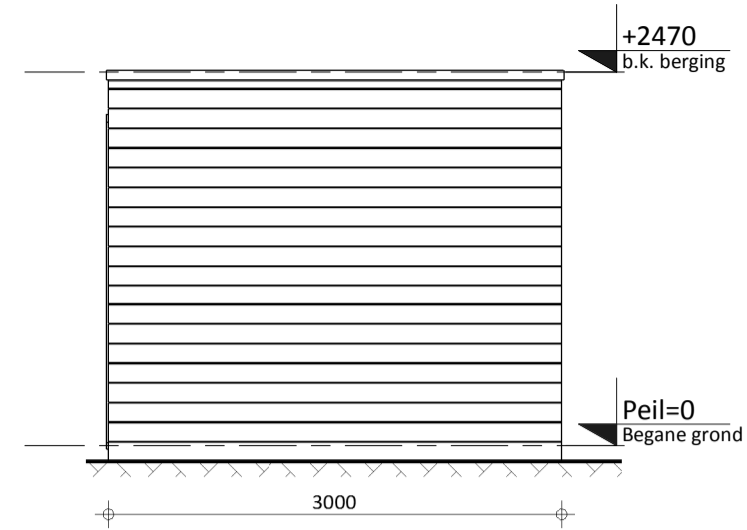


Achteraanzicht

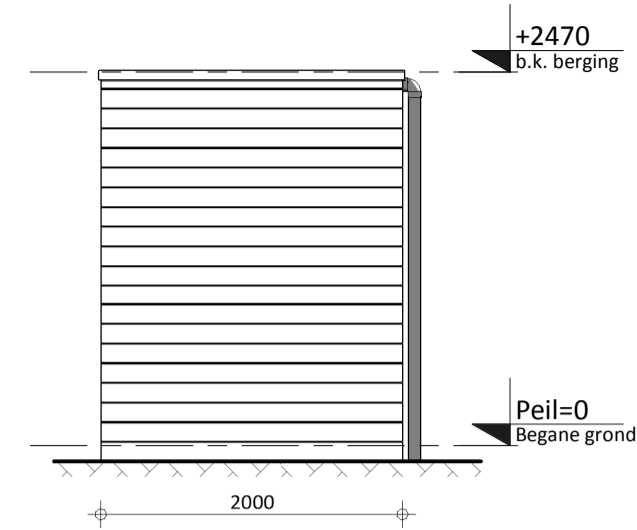

Linker zij aanzicht

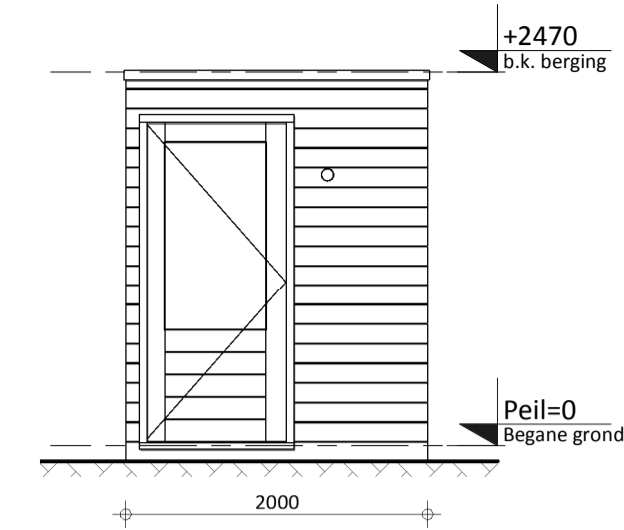


Rechter zij aanzicht

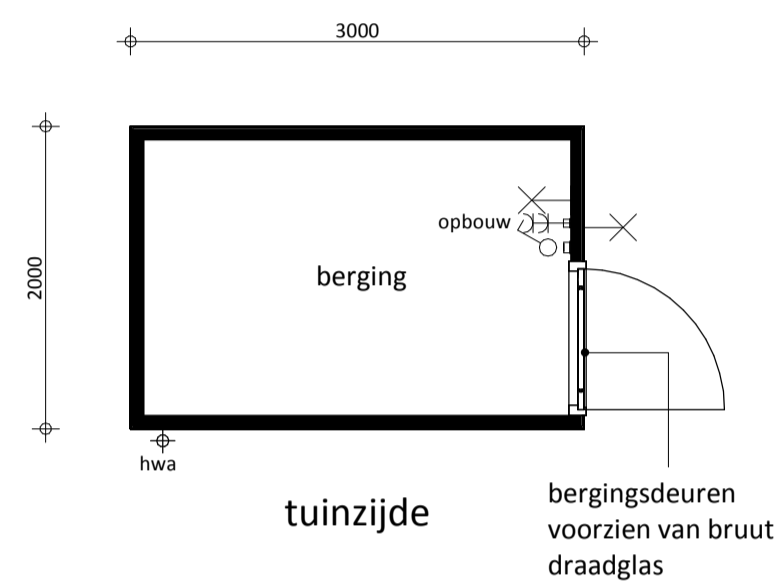


Plattegrond (type 1)


4x uitvoeren
 bouwnummers getekend: 02, 03 en 25
 bouwnummer gespiegeld: 26

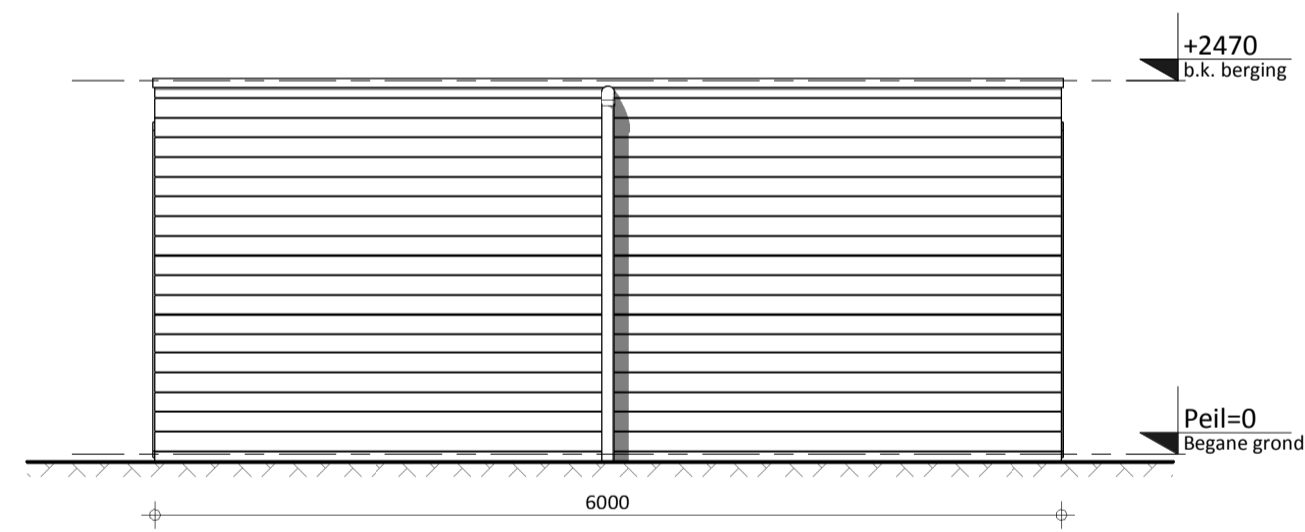


Vooraanzicht

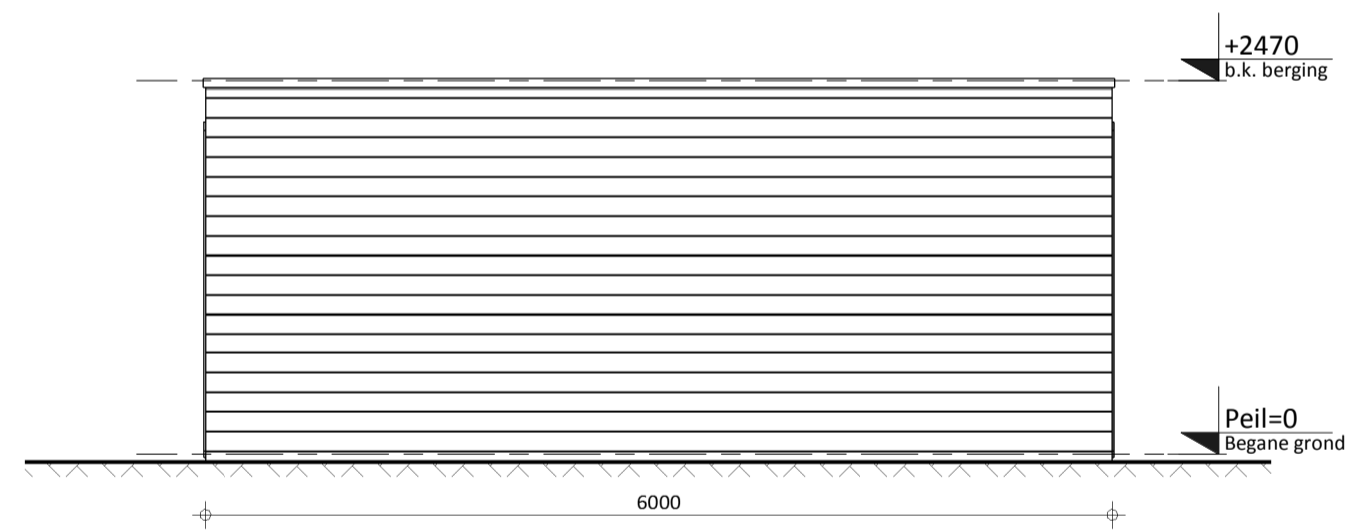


Achteraanzicht

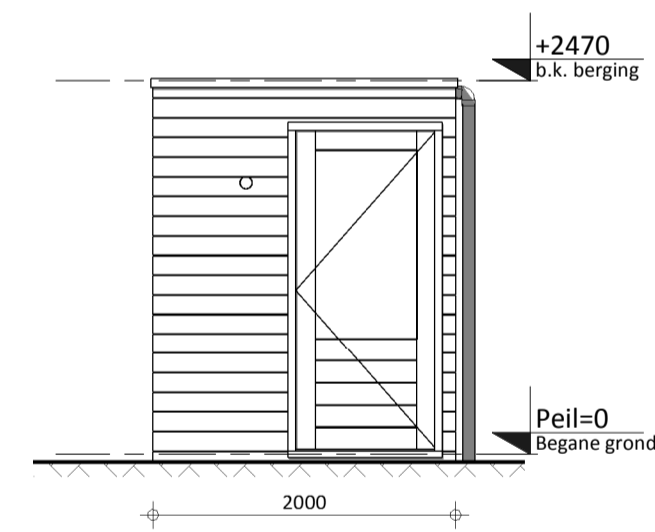

Linker zij aanzicht

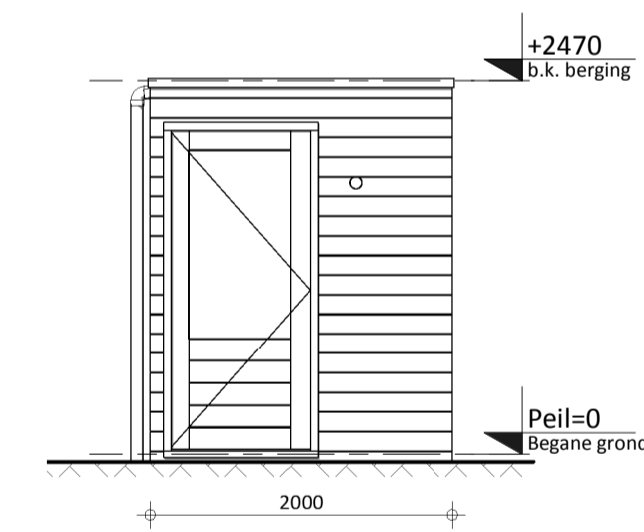

Rechter zij aanzicht

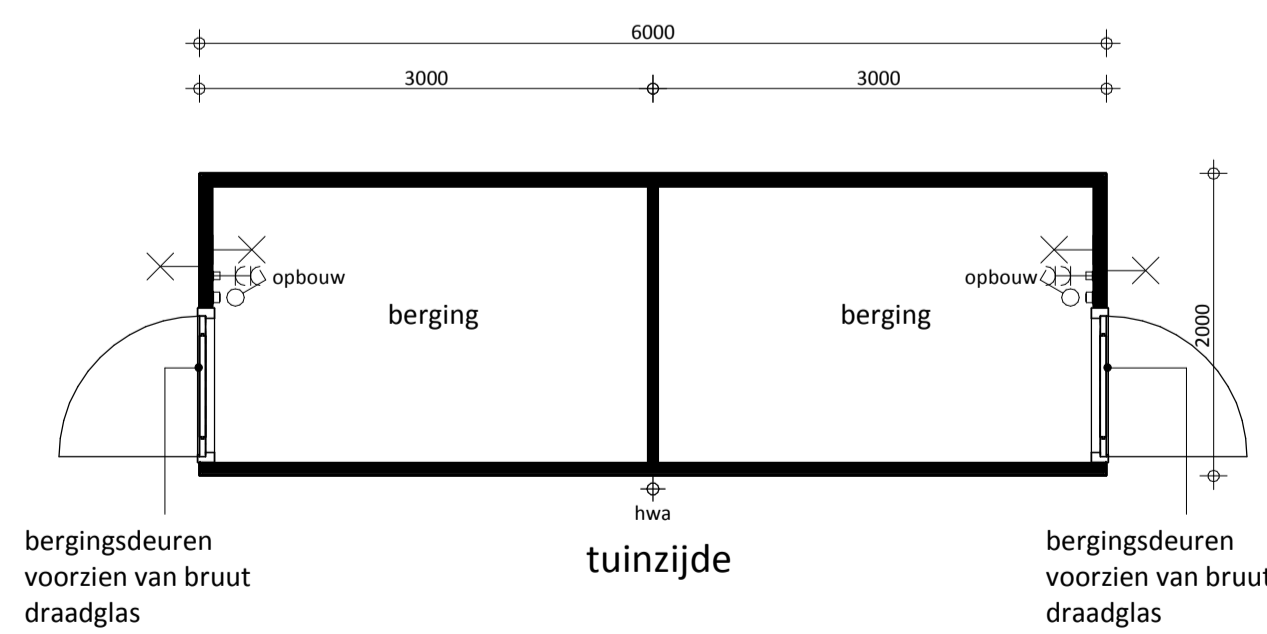

Plattegrond (type 2)

9x uitvoeren
 bouwnummer getekend: 05/06, 07/08, 09,10,
 11/12, 13/14, 16/17, 18/19, 20/21 en 29/30

D				
C				
B				
A				
0	15-10-2018	Definitief	JK	CS
Rev.	Datum	Omschrijving	Get.	Contr.

Opdrachtgever
Vorm 6D Ontwikkeling B.V.
 te Papendrecht

Project
 Jeu te Nieuwerkerk a/d IJssel (Esse Zoom Fase 2)

Onderdeel
Overzichtsblad bergingen

Schaal 1:50 Fase VK
 Formaat A1 Status Definitief

6D Wonen
 Vorm Ontwikkeling B.V.
 Veerweg 165
 Postbus 15
 3350 AA Papendrecht
 T 078 - 6421300
 F 078 - 6154734
 E info@vorm.nl
 I www.vorm.nl

Project nr.	Blad nr.	Rev.
170254-2	VK-B0110	0

Niets van deze tekening mag worden aangevuld en/of gewijzigd op welke wijze dan ook, zonder voorafgaande schriftelijke toestemming van de eigenaar. Alle rechten voorbehouden.