


Begane grond ① Bouwnummer 24 ② Bouwnummer 25 ③

Verdieping ① Bouwnummer 24 ② Bouwnummer 25 ③

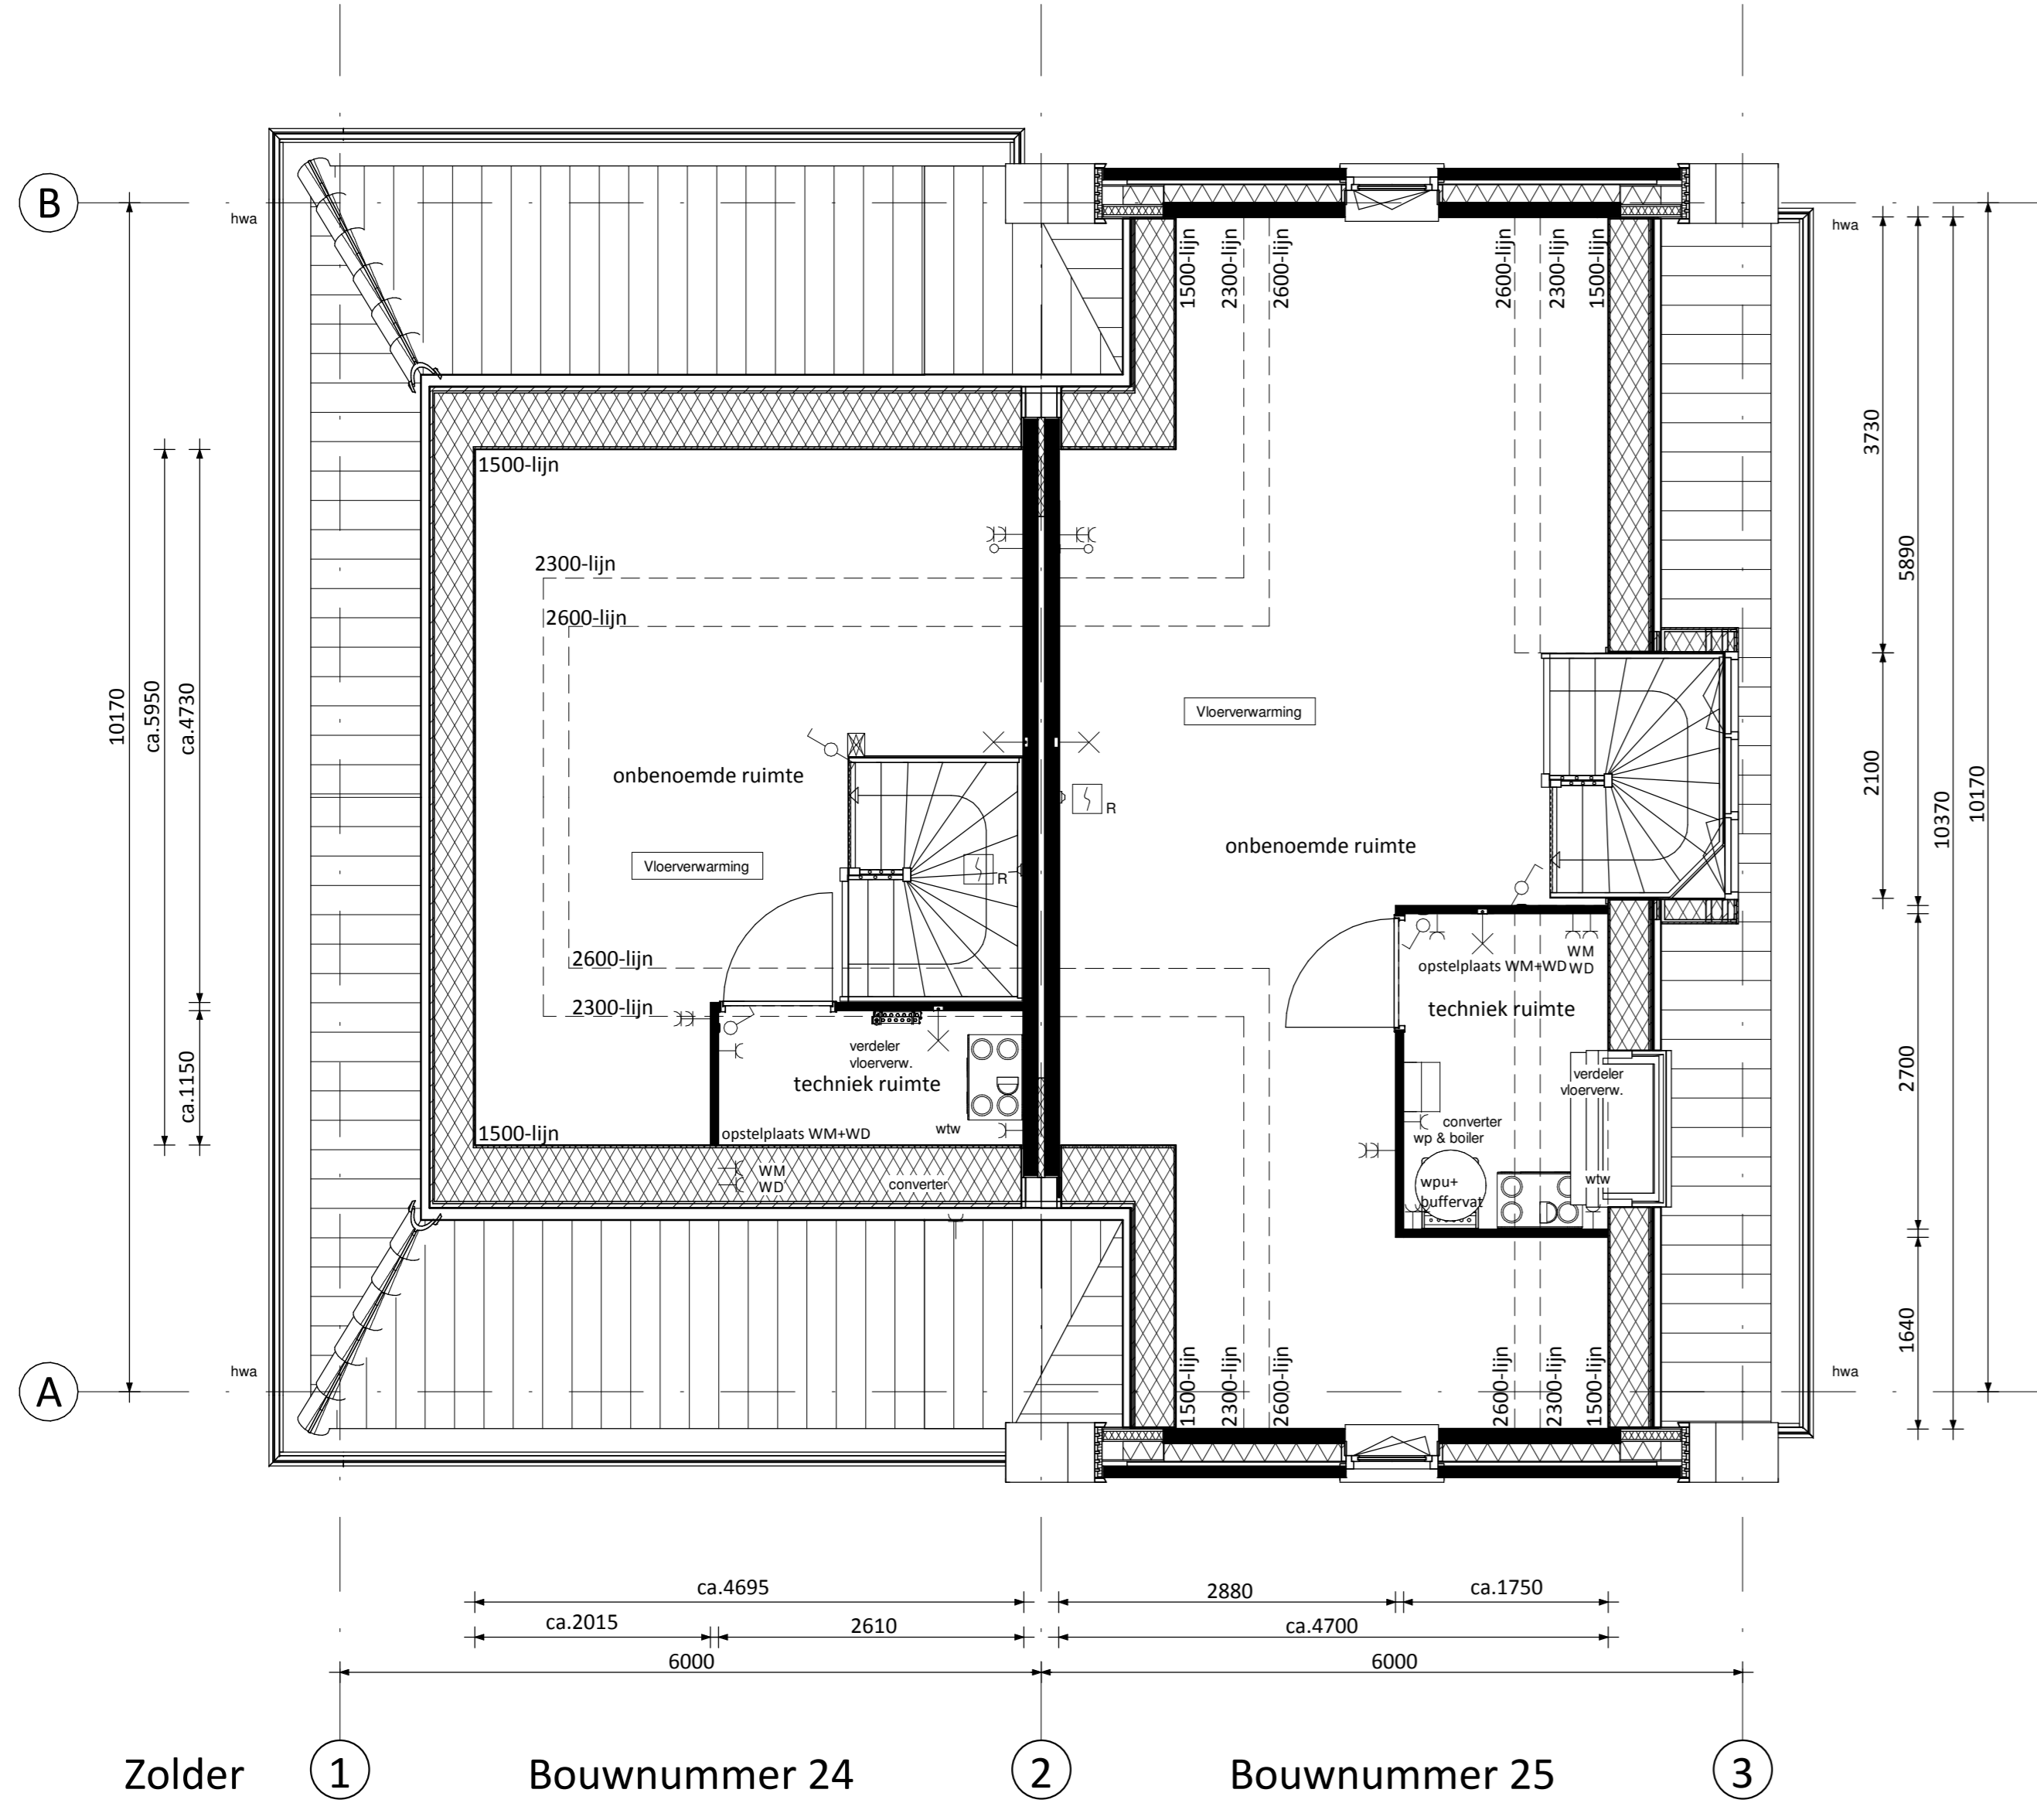

Zolder ① Bouwnummer 24 ② Bouwnummer 25 ③

RENVOOI ELEKTRA

☒ Centraaldoos / Lichtpunt	☐ Groepenkast
☒ Enkeelpolige schakelaar	☒ Loze busleiding
☒ Serieschakelaar	☒ Bedrade busleiding
☒ Wissel schakelaar	☒ Optische rookmelder
☒ Gecombineerde enkelvoudige wandcontactdoos geaard met enkelepolige schakelaar	☒ Thermostaat
☒ Gecombineerde enkelvoudige wandcontactdoos geaard met wissel schakelaar	☒ Schel
☒ Enkele geaarde wandcontactdoos	☒ Belddrukker
☒ Dubbele geaarde wandcontactdoos	☒ Afzugpunt / Inblaaspunt
☒ Dubbele geaarde wandcontactdoos voorzien van USB oplaadpunt	

CAP Centraal Aardpunt	MAGN Magnetron
CAI Centrale Antenne Installatie	WTW Mechanische Ventilatie (met warmterugwinning)
KT Kooktoestel	R Rookmelder
KK Koekstak	TEL Telecom aansluiting
BOI Boiler	TH Thermostaat
WPU Warmte Pomp Unit	VW Vaatwasser
CON Omvormer l.b.v. pv cellen	WD Wasdroger
v.v. Verdeker vloerverwarming	WM Wasmachine

KLEUREN EN MATERIALEN

Onderdeel	Materiaal	Kleur
dakpannen	keramische dakpan	antraciet
goten / overstek	hout	crème-wit
gootbekleding / dakbedekking luifel	EPDM	zwart
dakbedekking erker / aanbouw (optioneel)	EPDM	zwart
daktrim	aluminium	crème-wit
gevelmetselwerk + rollaag boven kozijn	baksteen metselwerk, handvorm wf	rood genuanceerd
plint gevelmetselwerk + rollaag	baksteen metselwerk, handvorm wf	aubergine
metselwerk aangrenzende berging (bwnr. 24)	baksteen metselwerk, handvorm wf	aubergine
voegwerk	cement	donkergrijs
kozijnen	hout	crème-wit
ramen	hout	crème-wit
lateien	staal	crème-wit
voordeuren	hout	zwartblauw
panelen kozijnen	colorbel	lichtgrijs
tuinteuren	hout	crème-wit
bergingsdeuren (bwnr. 24)	sectionaal	zwartblauw
bergingsdeuren (houten berging) (bwnr. 25)	hout	crème-wit
deurdorpels	kunststeen	antraciet
raamdorpels	prefab beton	natuur
hemelwaterafvoer	kunststof	grijs
zijwangen dakkapel (optioneel)	hout	crème-wit

RENVOOI ALGEMEEN

▲	entree woningen
■	meterkast, voorzien van underlayment meterkastbord inclusief zijwangen
■	tegelwerk
■	maaiveld
■	binnendeur
●	colorbel
■	houten paneel

D			
C			
B			
A			
0	15-10-2018	Definitief	JK PS
Rev.	Datum	Omschrijving	Get. Contr.

Opdrachtgever:
Vorm 6D Ontwikkeling B.V.
 te Papendrecht
 Project:
Jeu te Nieuwerkerk a/d IJssel (Esse Zoom Fase 2)
Type 2 onder 1 kap 6,0m (Oud Hollands)

Plattegronden
Bouwnummers 24 en 25

Schaal 1:50
 Formaat A4
 Status Definitief

Projectnr. **170254-2**
 Bladnr. **CD6000-OH-VK-B0101**
 Rev. **0**

6D Wonen
 Vorm 6D Ontwikkeling B.V.
 Vloerweg 30B
 Postbus 15
 3320 AA Papendrecht
 T 078 6411300
 F 078 6543734
 E info@vorm6d.nl
 www.vorm6d.nl