


Zolder

- 1 • Dakkapel kopgevel (niet mogelijk bij bouwnummers 02 en 03 en niet mogelijk bij alternatieve indeling)  
• Dakraam achterzijde links
- 2 • Alternatieve indeling zolder  
• Dakraam achterzijde rechts  
• Dakraam voorzijde
- 3

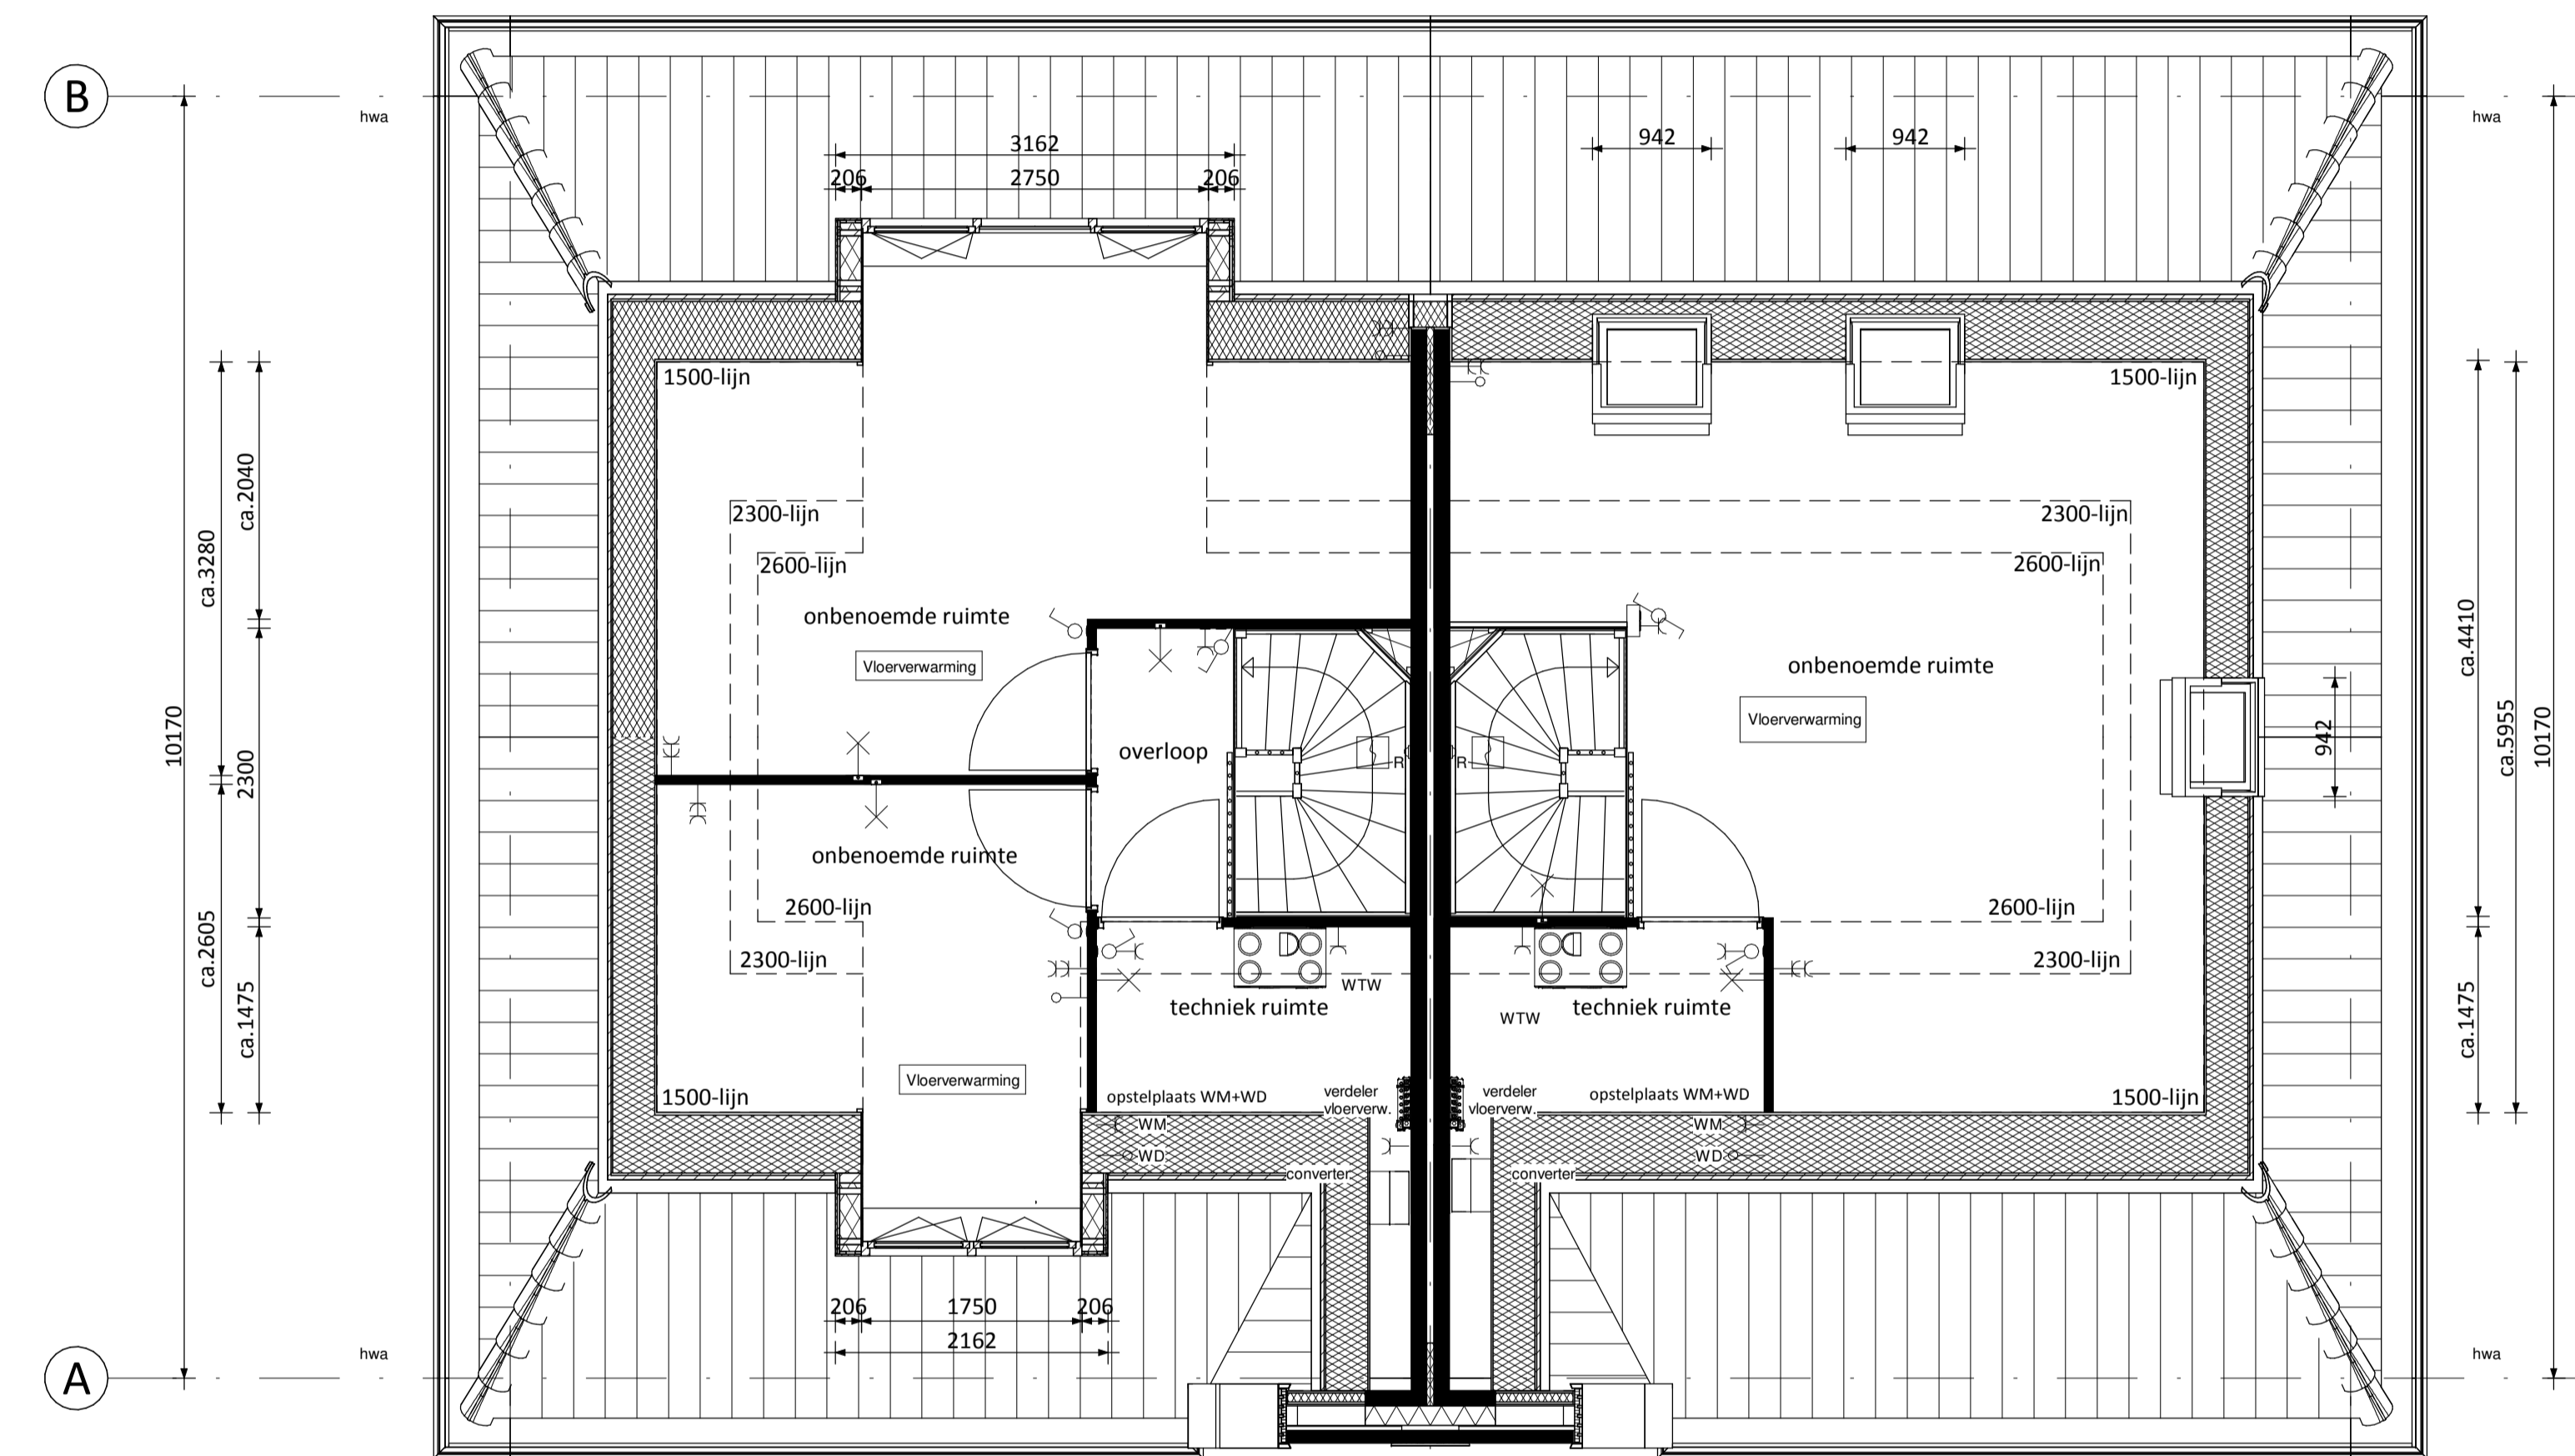

Zolder

- 1 • Dakkapel voorzijde  
• Dakkapel achterzijde (alleen mogelijk in combinatie met minder pv panelen en een hogere EPC waarde)  
• Alternatieve indeling zolder
- 2 • Dakraam kopgevel (niet mogelijk bij bouwnummers 02 en 03 en niet mogelijk bij alternatieve indeling)  
• Dakraam achterzijde links en rechts
- 3

### RENVOOI ELEKTRA

☒ Centraaldoos / Lichtpunt	☒ Groepenkast
⚡ Enkelpolige schakelaar	⚡ Loze buisleiding
⚡ Serieschakelaar	⚡ Bedrade buisleiding
⚡ Wissel schakelaar	☒ Optische rookmelder
⚡ Gecombineerde enkelvoudige wandcontactdoos gearaid met enkelpolige schakelaar	☒ Thermostaat
⚡ Gecombineerde enkelvoudige wandcontactdoos gearaid met wisselschakelaar	☒ Schel
⚡ Enkele gearaide wandcontactdoos	☒ Belrukker
⚡ Dubbele gearaide wandcontactdoos voorzien van USB oplaadpunt	☒ Afzuigpunt / Inblaaspunt

CAP Centraal Aardpunt	MAGN Magnetron
CAI Centrale Antenne Installatie	WTW Mechanische Ventilatie (met warmteregwinning)
KT Kooktoestel	R Rookmelder
KK Koelkast	TEL Telecom aansluiting
BOI Boiler	TH Thermostaat
WPU Warmte Pomp Unit	VW Vaatwasser
CON Omvormer t.b.v. pv cellen	WD Wasdroger
v.v. Verdeler vloerverwarming	WM Wasmachine

### RENVOOI ALGEMEEN

▲ entree woningen	
mk meterkast, voorzien van underlayment meterkastbord inclusief zijwangen	
tegelwerk	
maaiweld	
binnendeur	
● colorbel	■ houten paneel

D			
C			
B			
A			
0	15-10-2018	Definitief	JK CS
Rev.	Datum	Omschrijving	Get. Contr.

Opdrachtgever: <b>Vorm 6D Ontwikkeling B.V.</b>		
Project: <b>te Papendrecht</b>		
Type (geschakelde) tweekapper 7,3m (Oud Hollands) - risaliet		
Onderdeel: <b>Overzicht kopersopties zolder</b>		
<b>Bouwnummers 01 t/m 04, 26, 27, 32 en 33</b>		
Schaal: 1:50	Fase: VK	
Formaat: 1260 x 594	Status: Definitief	

Project nr. <b>170254-2</b>	Blad nr. <b>F7300-OH-VK-B0212</b>	Rev. <b>0</b>
--------------------------------	--------------------------------------	------------------

Allen van deze tekening mag worden aangevuld en/of gewijzigd op welke wijze dan ook, zonder voorafgaande schriftelijke toestemming van de eigenaar. Alle rechten voorbehouden.