



Linker zijgevel

• Dakkapel kopgevel (niet mogelijk bij bouwnummers 29 en 30 en niet mogelijk bij alternatieve indeling)
 • Kozijn in kopgevel verdieping

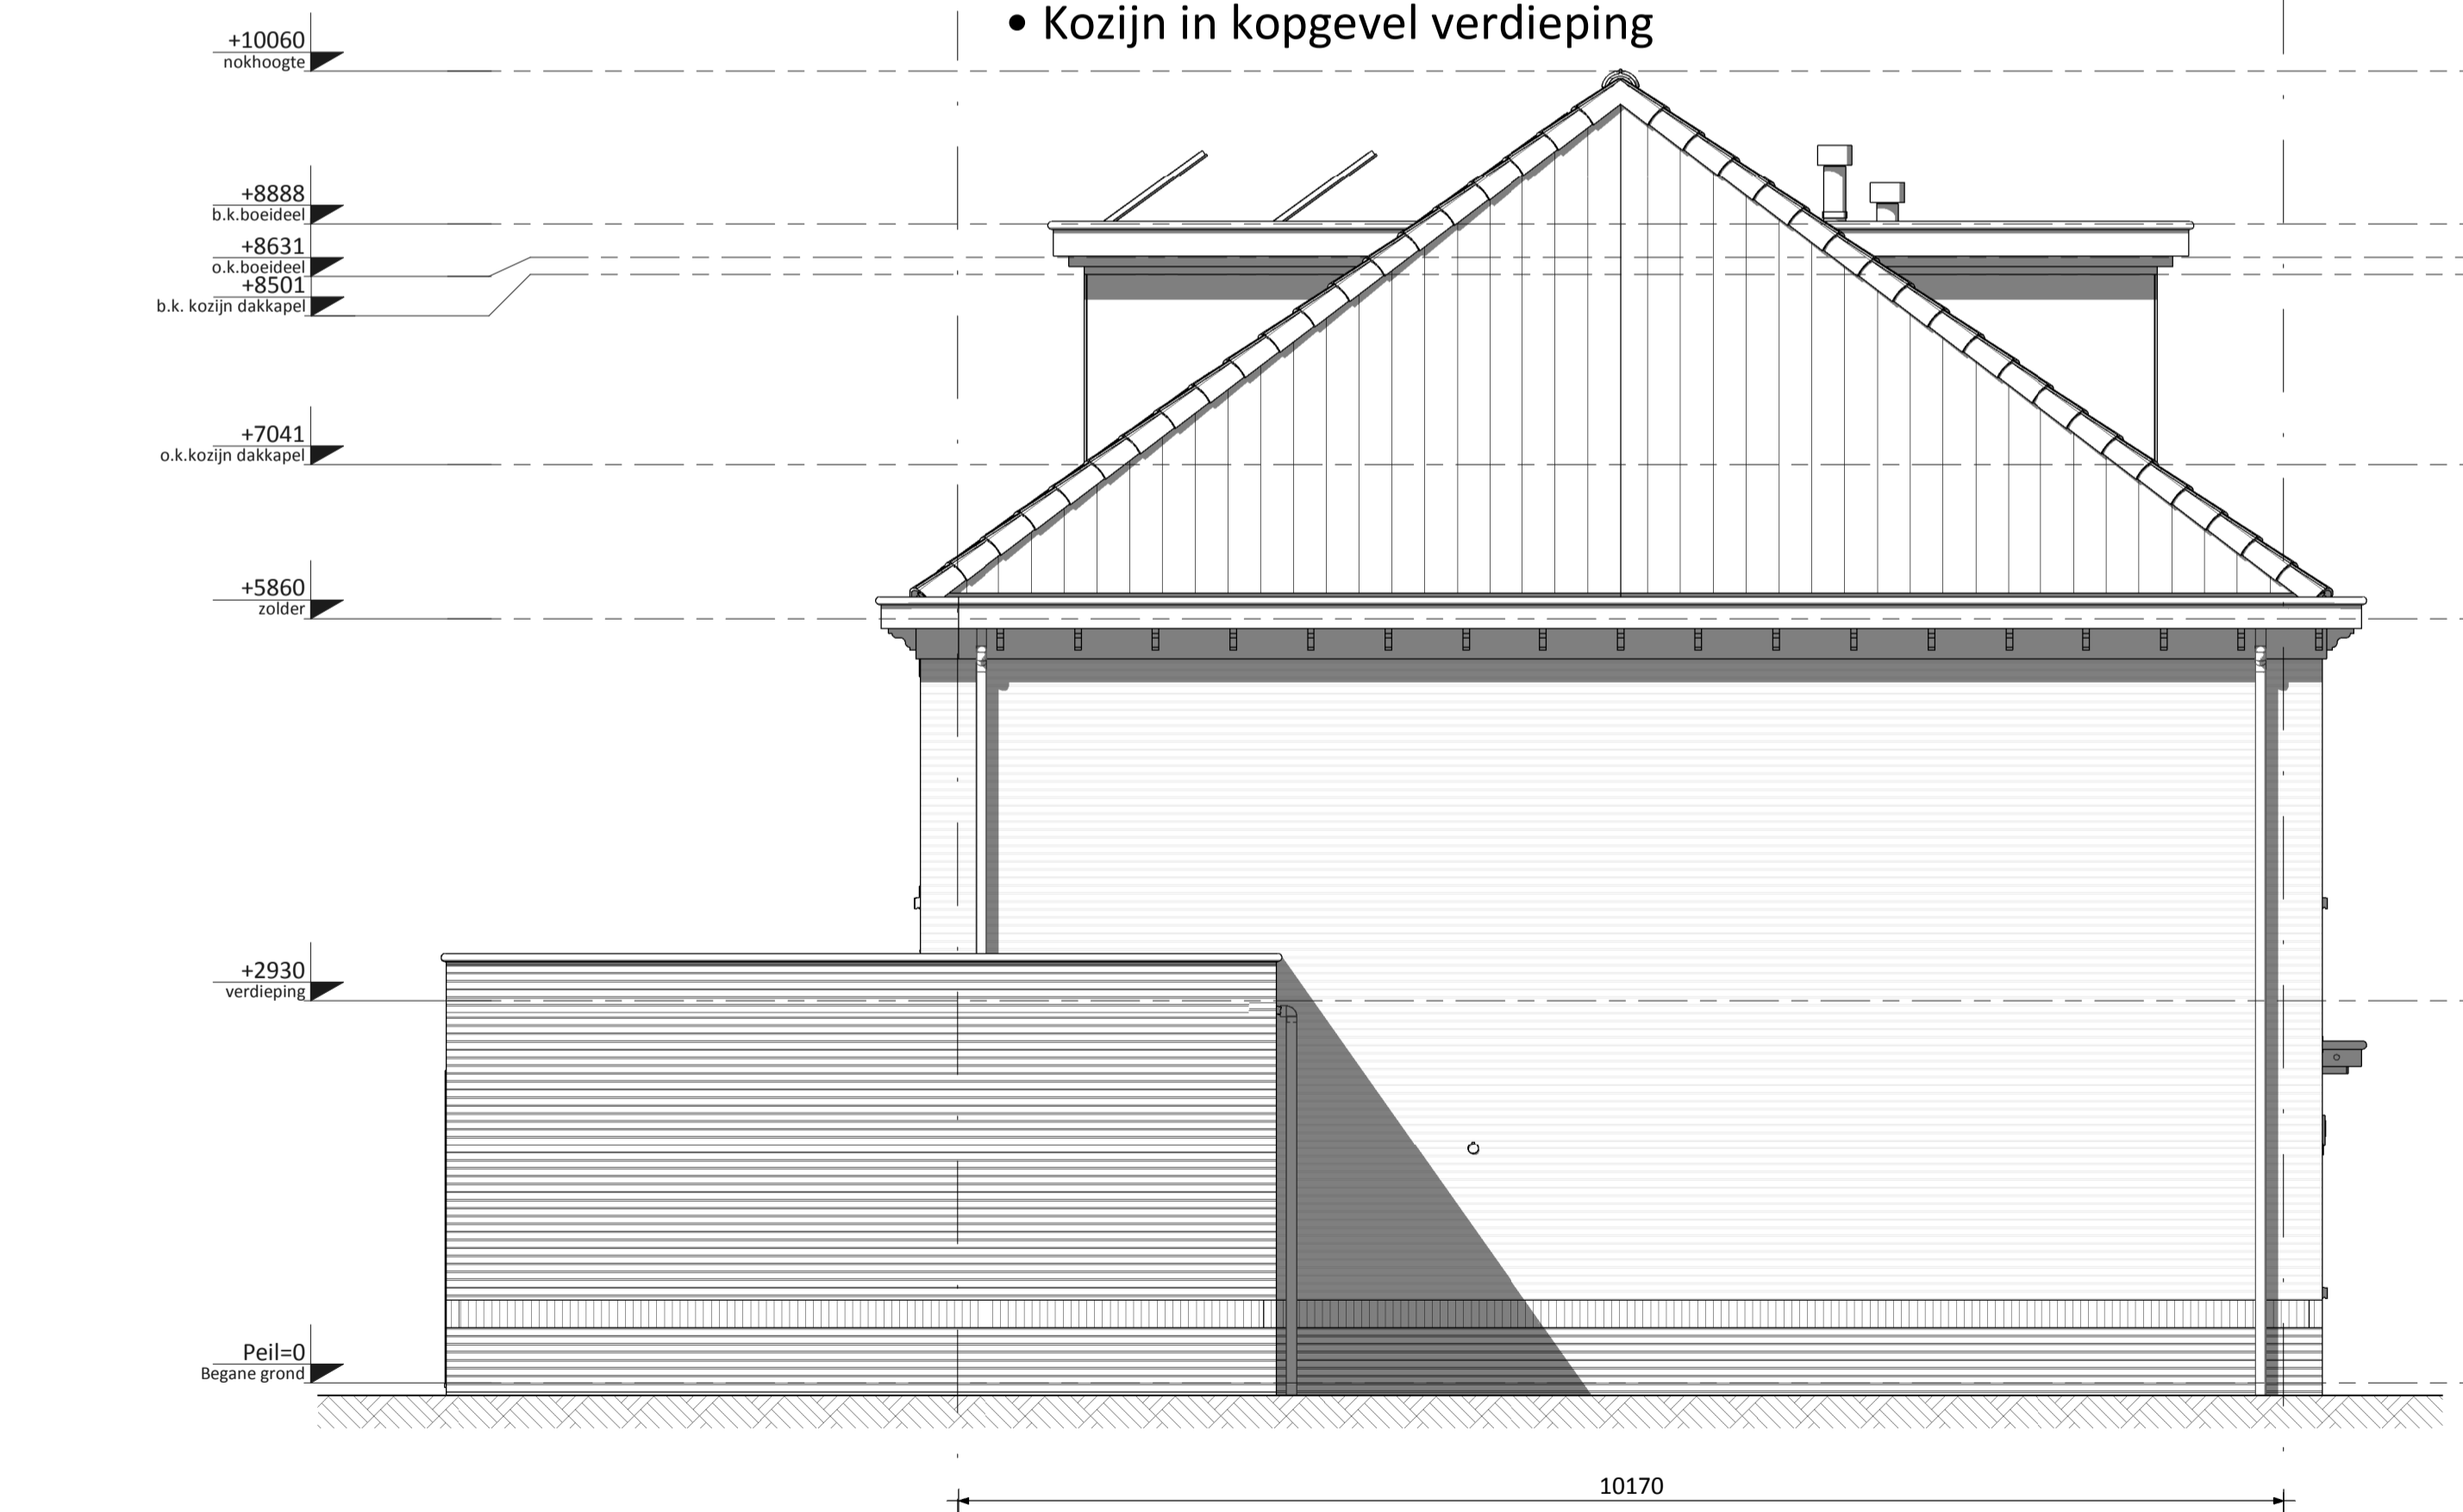

Linker zijgevel

• Dakkapel achterzijde (bij bouwnummers 28 t/m 31 alleen mogelijk in combinatie met minder pv panelen en een hogere EPC waarde)
 • Dakkapel voorzijde (bij bouwnummers 22 en 23 alleen mogelijk in combinatie met minder pv panelen en een hogere EPC waarde)

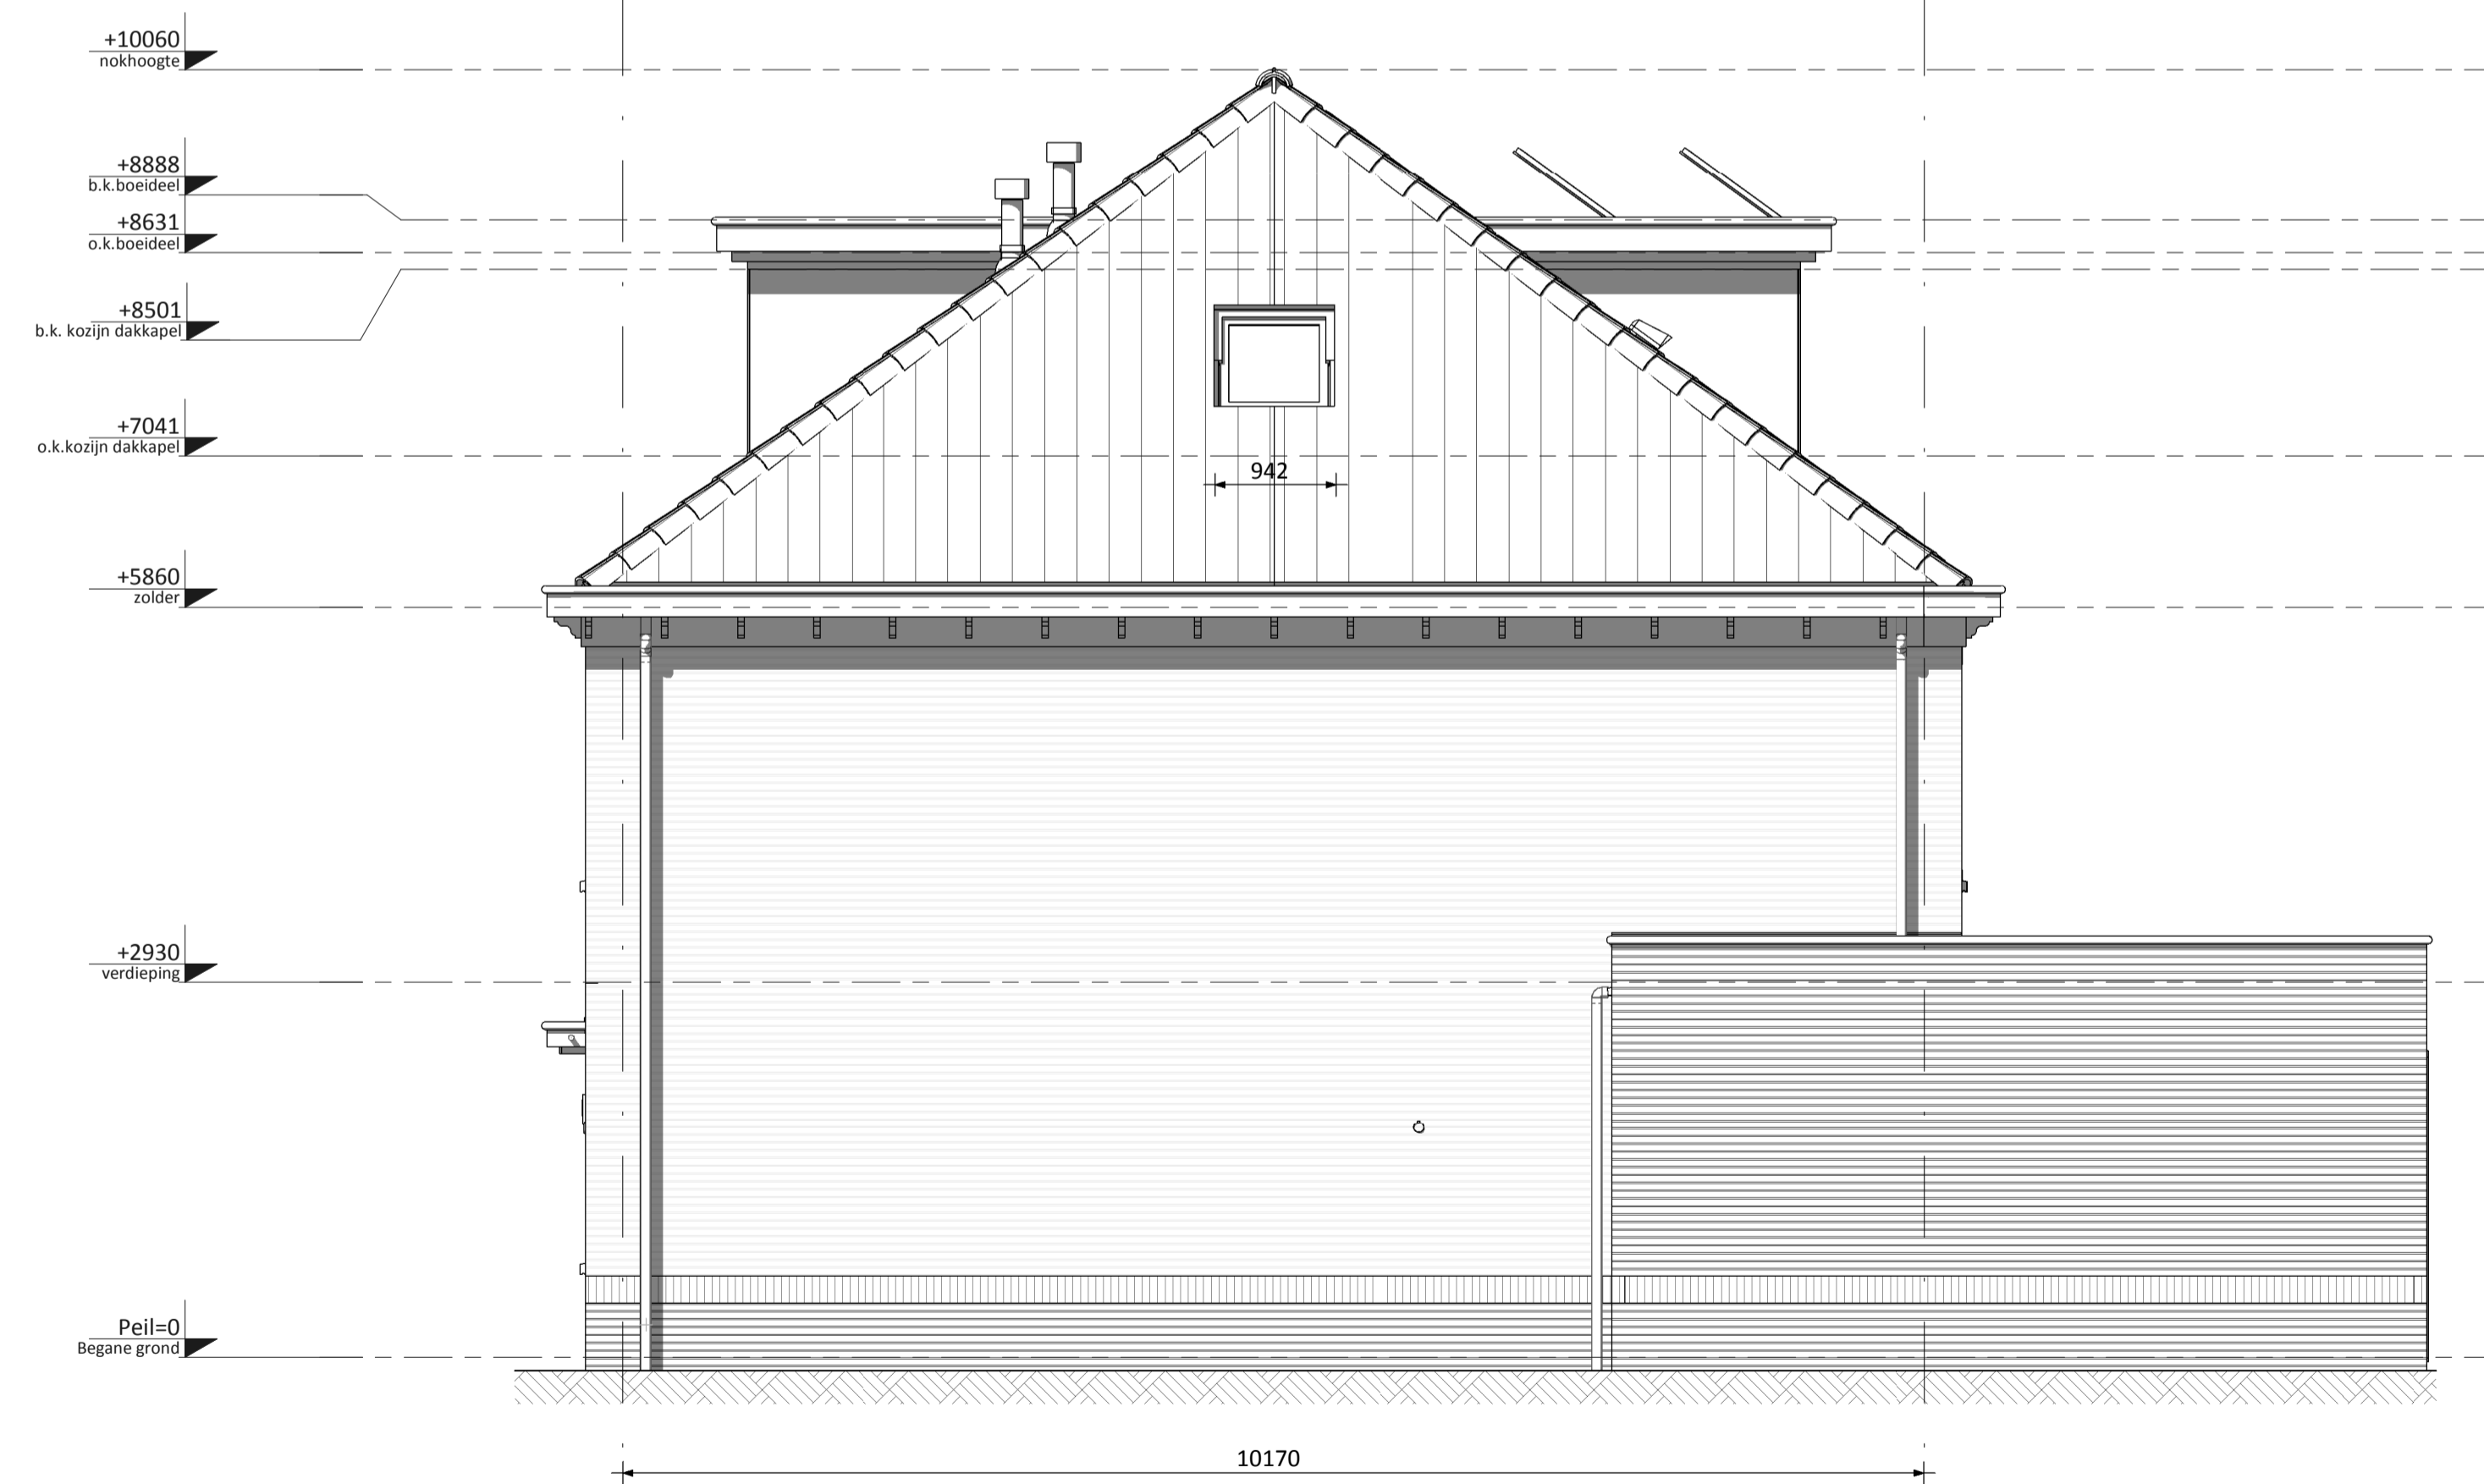

Rechter zijgevel

• Dakraam kopgevel (niet mogelijk bij bouwnummers 29 en 30 en niet mogelijk bij alternatieve indeling)
 • Dakkapel achterzijde (bij bouwnummers 28 t/m 31 alleen mogelijk in combinatie met minder pv panelen en een hogere EPC waarde)
 • Dakkapel voorzijde (bij bouwnummers 22 en 23 alleen mogelijk in combinatie met minder pv panelen en een hogere EPC waarde)

LET OP:
 De positie van de aangrenzende berging wijkt af bij bouwnummers 28 en 31.

Bij bouwnummers 22 en 23 komen de pv panelen op de voorzijde.

□ PV-panelen: aantal en situering indicatief (n.t.b. afhankelijk van EPC berekening)

Onderdeel	Materiaal	Kleur
dakpannen	keramische dakpan	bwtnrs. 01 t/m 04, 22, 23, 26, 27, 30 en 31: antraciet bwtnrs. 28, 29, 32 en 33: rood/oranje
goten / overstek	hout	crème-wit
gootbekleding / dakbedekking luifel	EPDM	zwart
dakbedekking erker / aanbouw (optioneel)	EPDM	zwart
daktrim	aluminium	crème-wit
gevelmetselwerk + rollaag boven kozijn	baksteen metselwerk, handvorm wf	bwtnrs. 01, 02, 30 en 31: rood genuanceerd bwtnrs. 03, 04, 26 en 27: wit gekeimd bwtnrs. 22, 23, 28 en 29: koper bwtnrs. 32 en 33: bruin/paars
plint gevelmetselwerk + rollaag + (optionele) schijncolom	baksteen metselwerk, handvorm wf	aubergine
metselwerk aangrenzende berging (geldt niet voor bwtnrs. 02, 03, 26, 29 en 30)	baksteen metselwerk, handvorm wf	aubergine
voegwerk	cement	donkergrijs (bij bwtnrs. 03, 04, 26 en 27 wit gekeimd)
kozijnen	hout	crème-wit
ramen	hout	crème-wit
lateien	staal	crème-wit
voordeuren	hout	zwartblauw
panelen kozijnen	colorbel	lichtgrijs
tuindeuren	hout	crème-wit
bergingsdeuren (geldt niet voor bwtnrs. 02, 03, 26, 29 en 30)	sectionaal	zwartblauw
bergingsdeuren (houten bergingen) (geldt niet voor bwtnrs. 01, 04, 22, 23, 27, 28, 31, 32 en 33)	hout	crème-wit
deurdorpels	kunststeen	antraciet
raamdorpels	prefab beton	natuur
hemelwaterafvoer	kunststof	grijs
zijwangen dakkapel (optioneel)	hout	crème-wit

RENVOOI ALGEMEEN	
	entree woningen
	meterkast, voorzien van underlayment meterkastbord inclusief zijwangen
	tegelwerk
	maaiveld
	binnendeur
	colorbel
	houten paneel

D				
C				
B				
A				
0	15-10-2018	Definitief	JK	CS
Rev.	Datum	Omschrijving	Get.	Contr.

Opdrachtgever
 Vorm 6D Ontwikkeling B.V.
 te Papendrecht

Project
 Jeu te Nieuwerkerk a/d IJssel (Esse Zoom Fase 2)
 Type (geschakelde) tweekapper 7,3m (Oud Hollands)

Onderdeel
Overzicht kopersopties zijgevels
Bouwnummers 22, 23 en 28 t/m 31

Schaal 1:50 Fase VK
 Formaat 1050 x 594 Status Definitief

6D Wonen
 Veerweg 165
 Postbus 16
 3350 AA Papendrecht
 T 078-6421398
 F 078-6421394
 E info@vorm.nl
 I www.vorm.nl

Project nr.	170254-2	Blad nr.	F7300-OH-VK-B1302	Rev.	0
-------------	----------	----------	-------------------	------	---

Kets van deze tekening mag worden overgenomen en/of gepubliceerd op welke wijze dan ook, zonder voorafgaande schriftelijke toestemming van de eigenaar. Alle rechten voorbehouden.