




Begane Grond

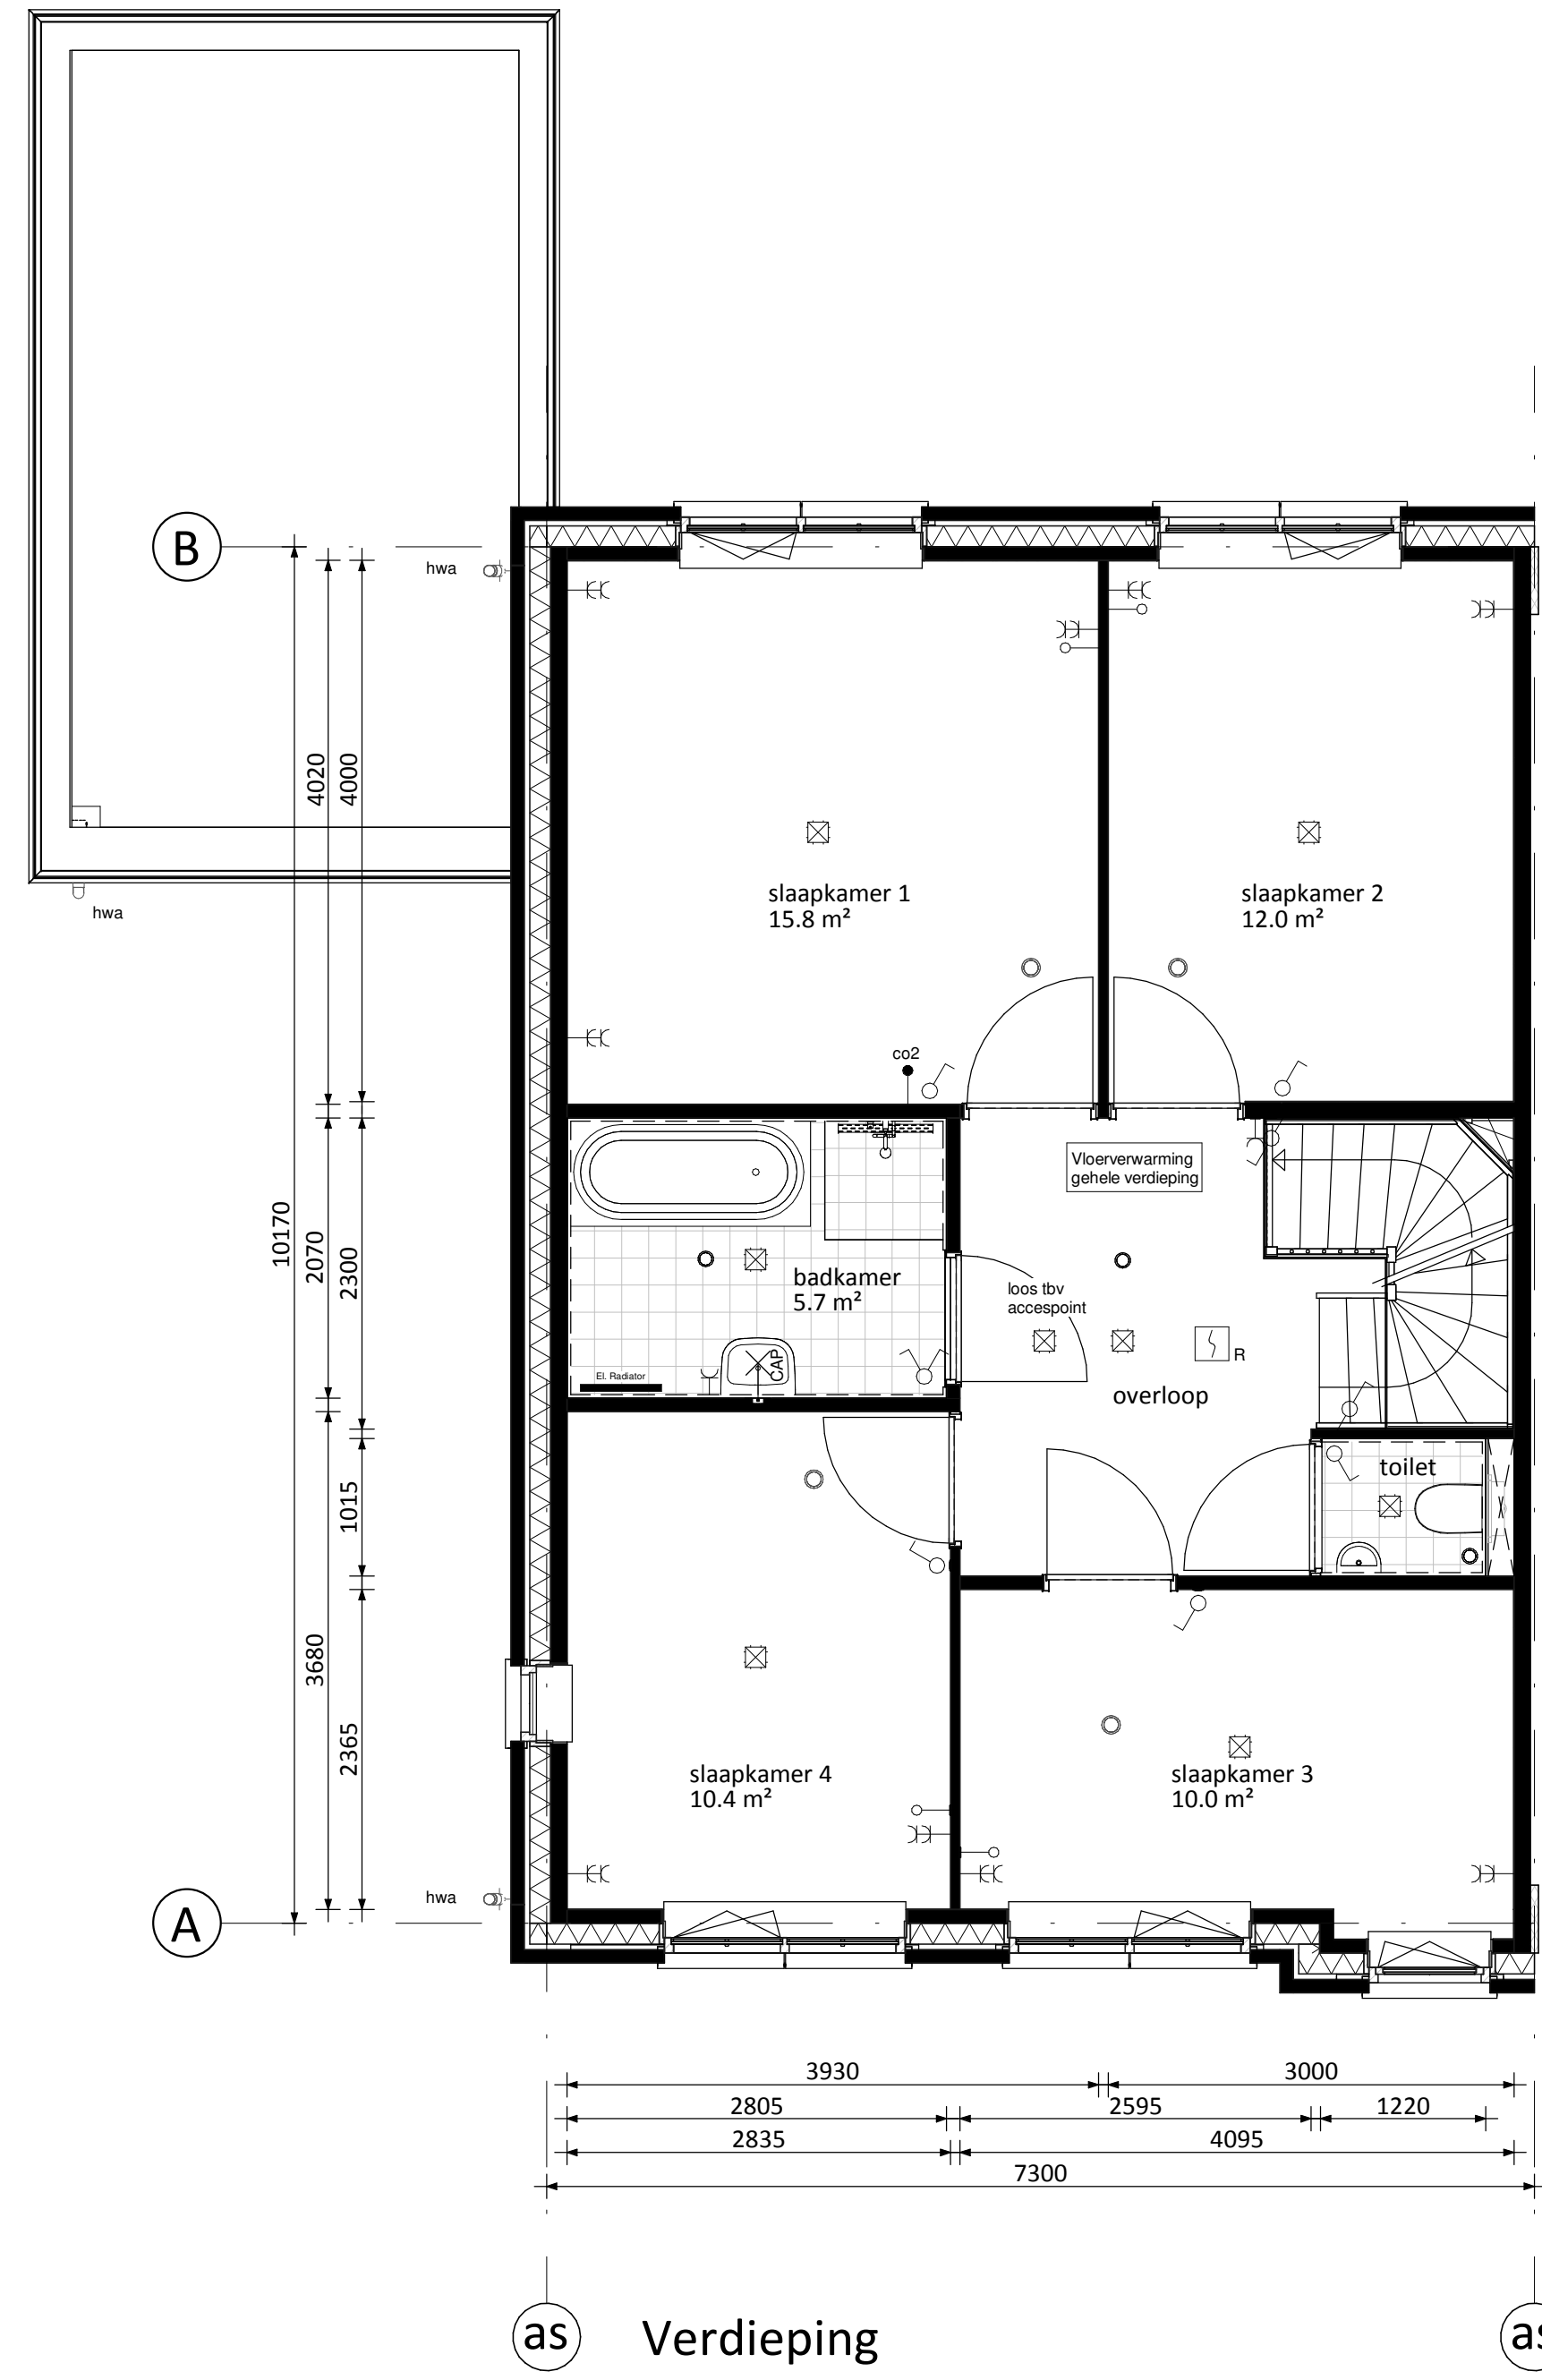

Verdieping
(kozijn in kopgevel alleen standaard bij bouwnummers 1 en 33)

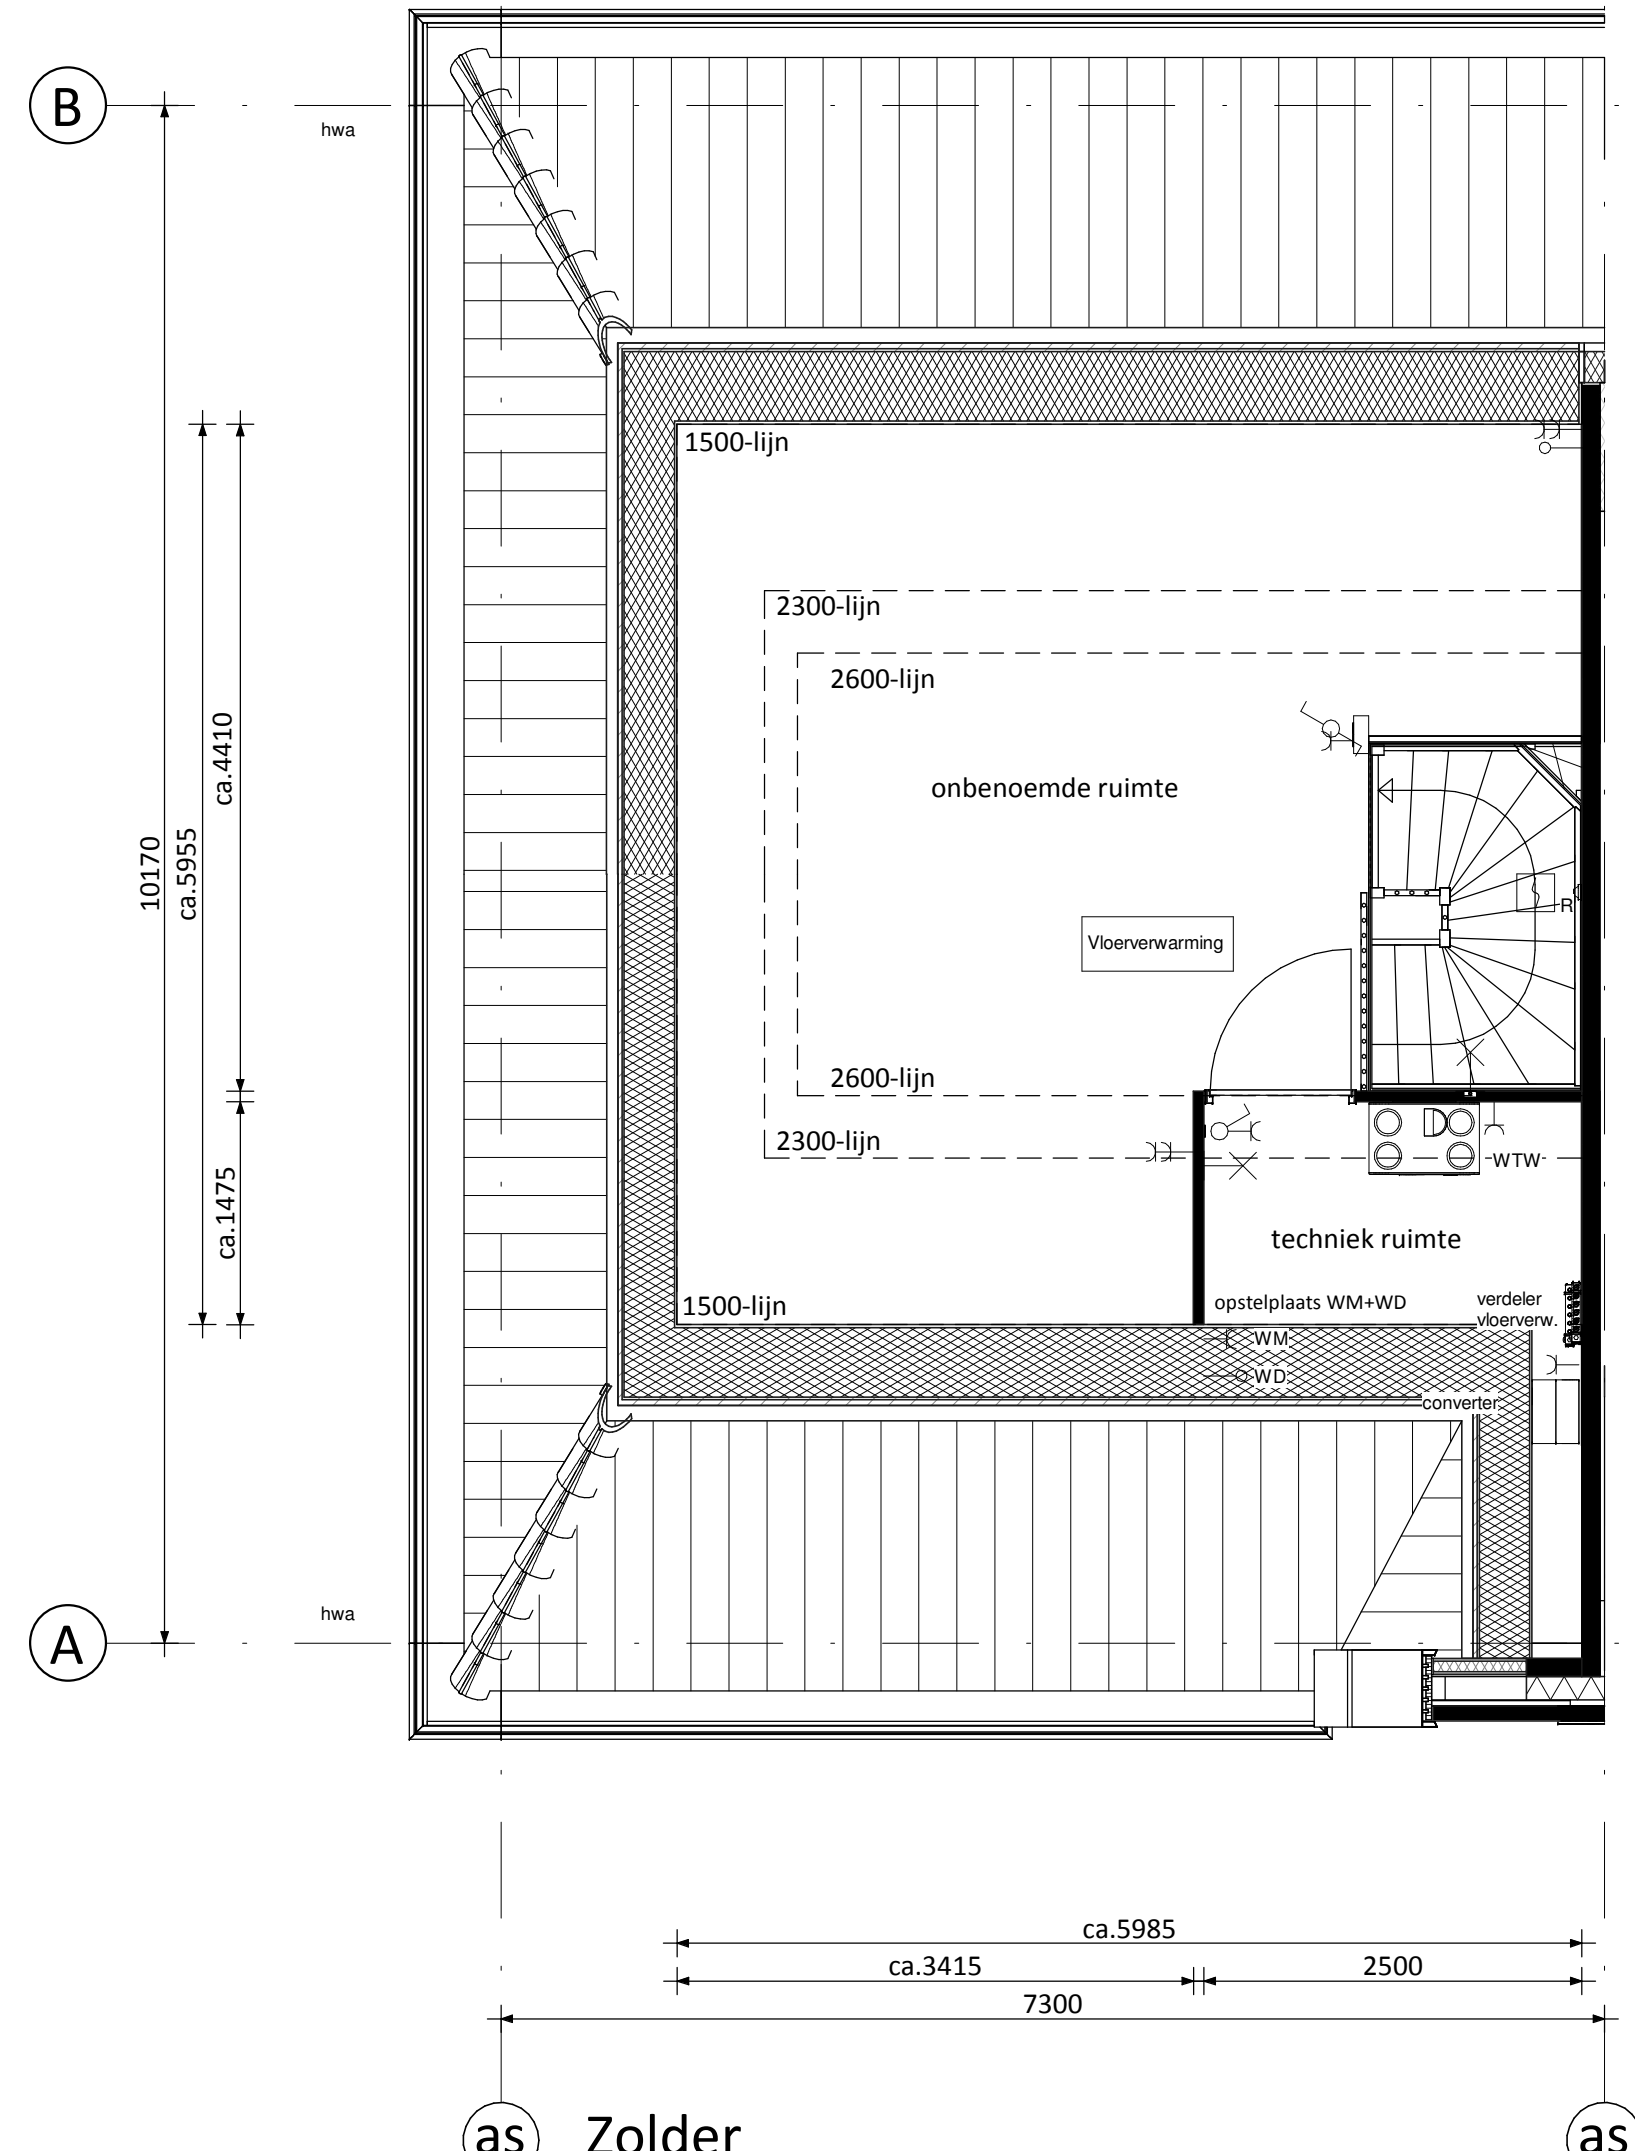

Zolder

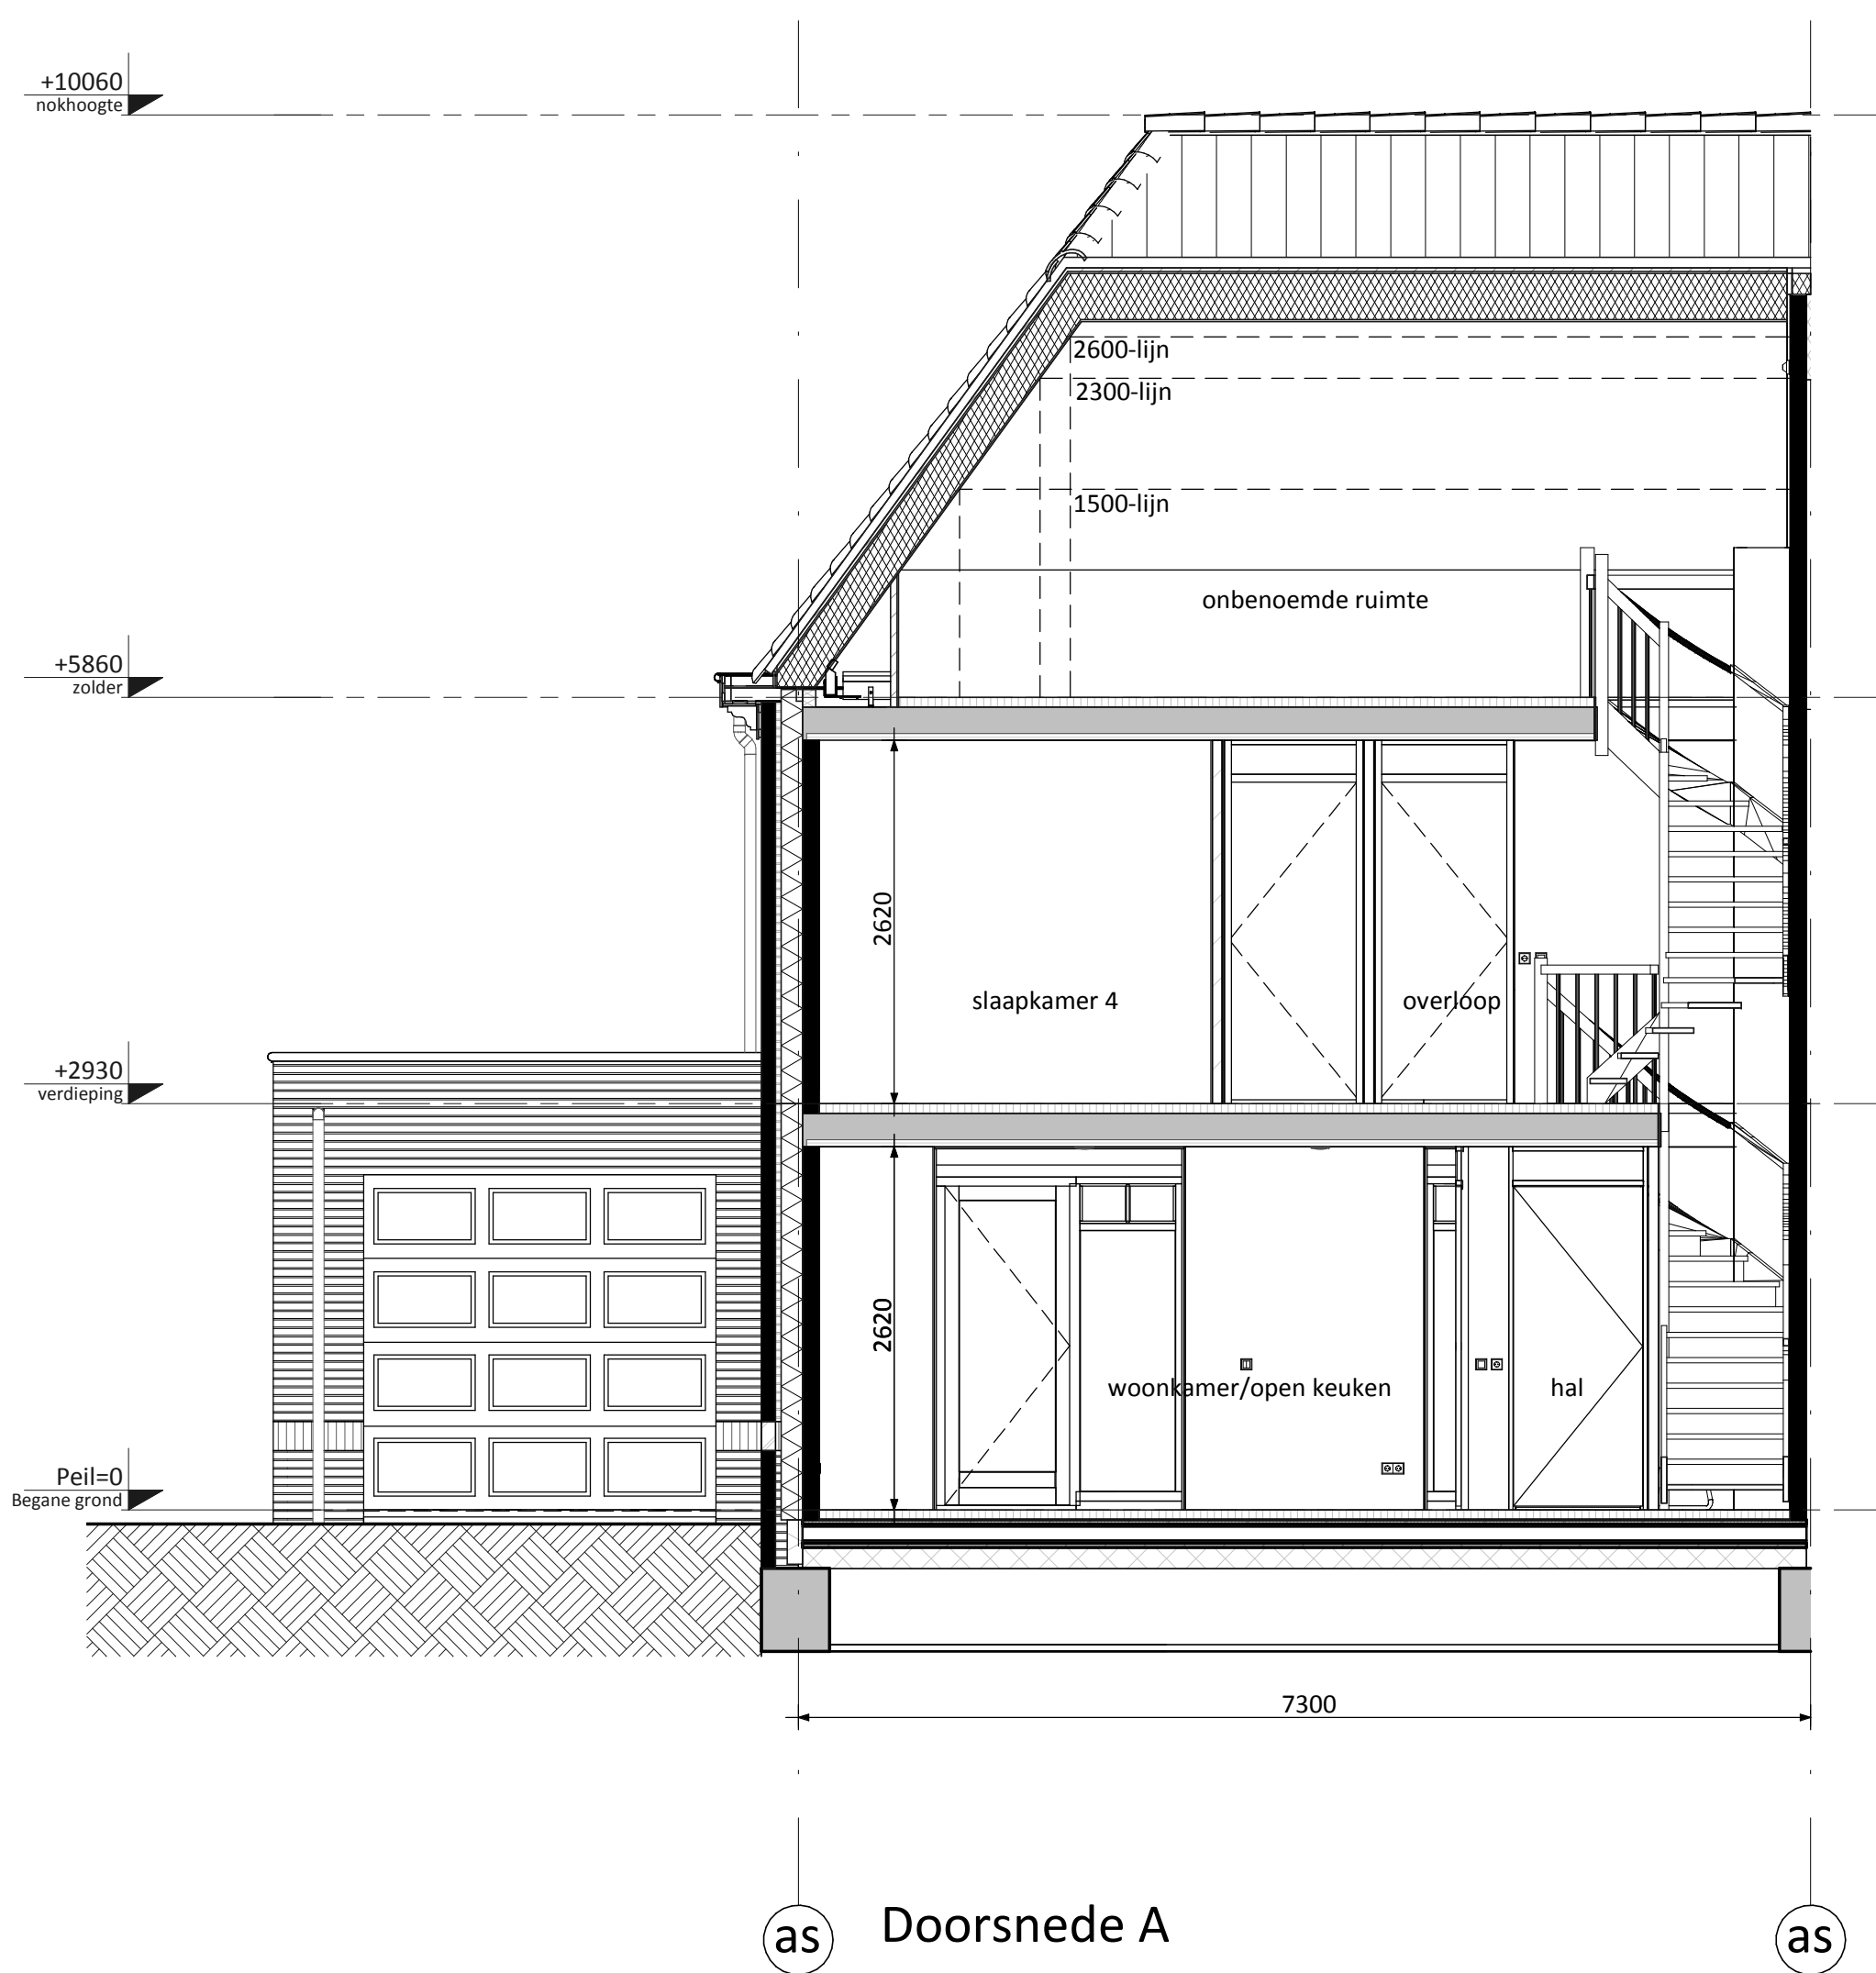


Doorsnede A




Voorgevel



Achtergevel

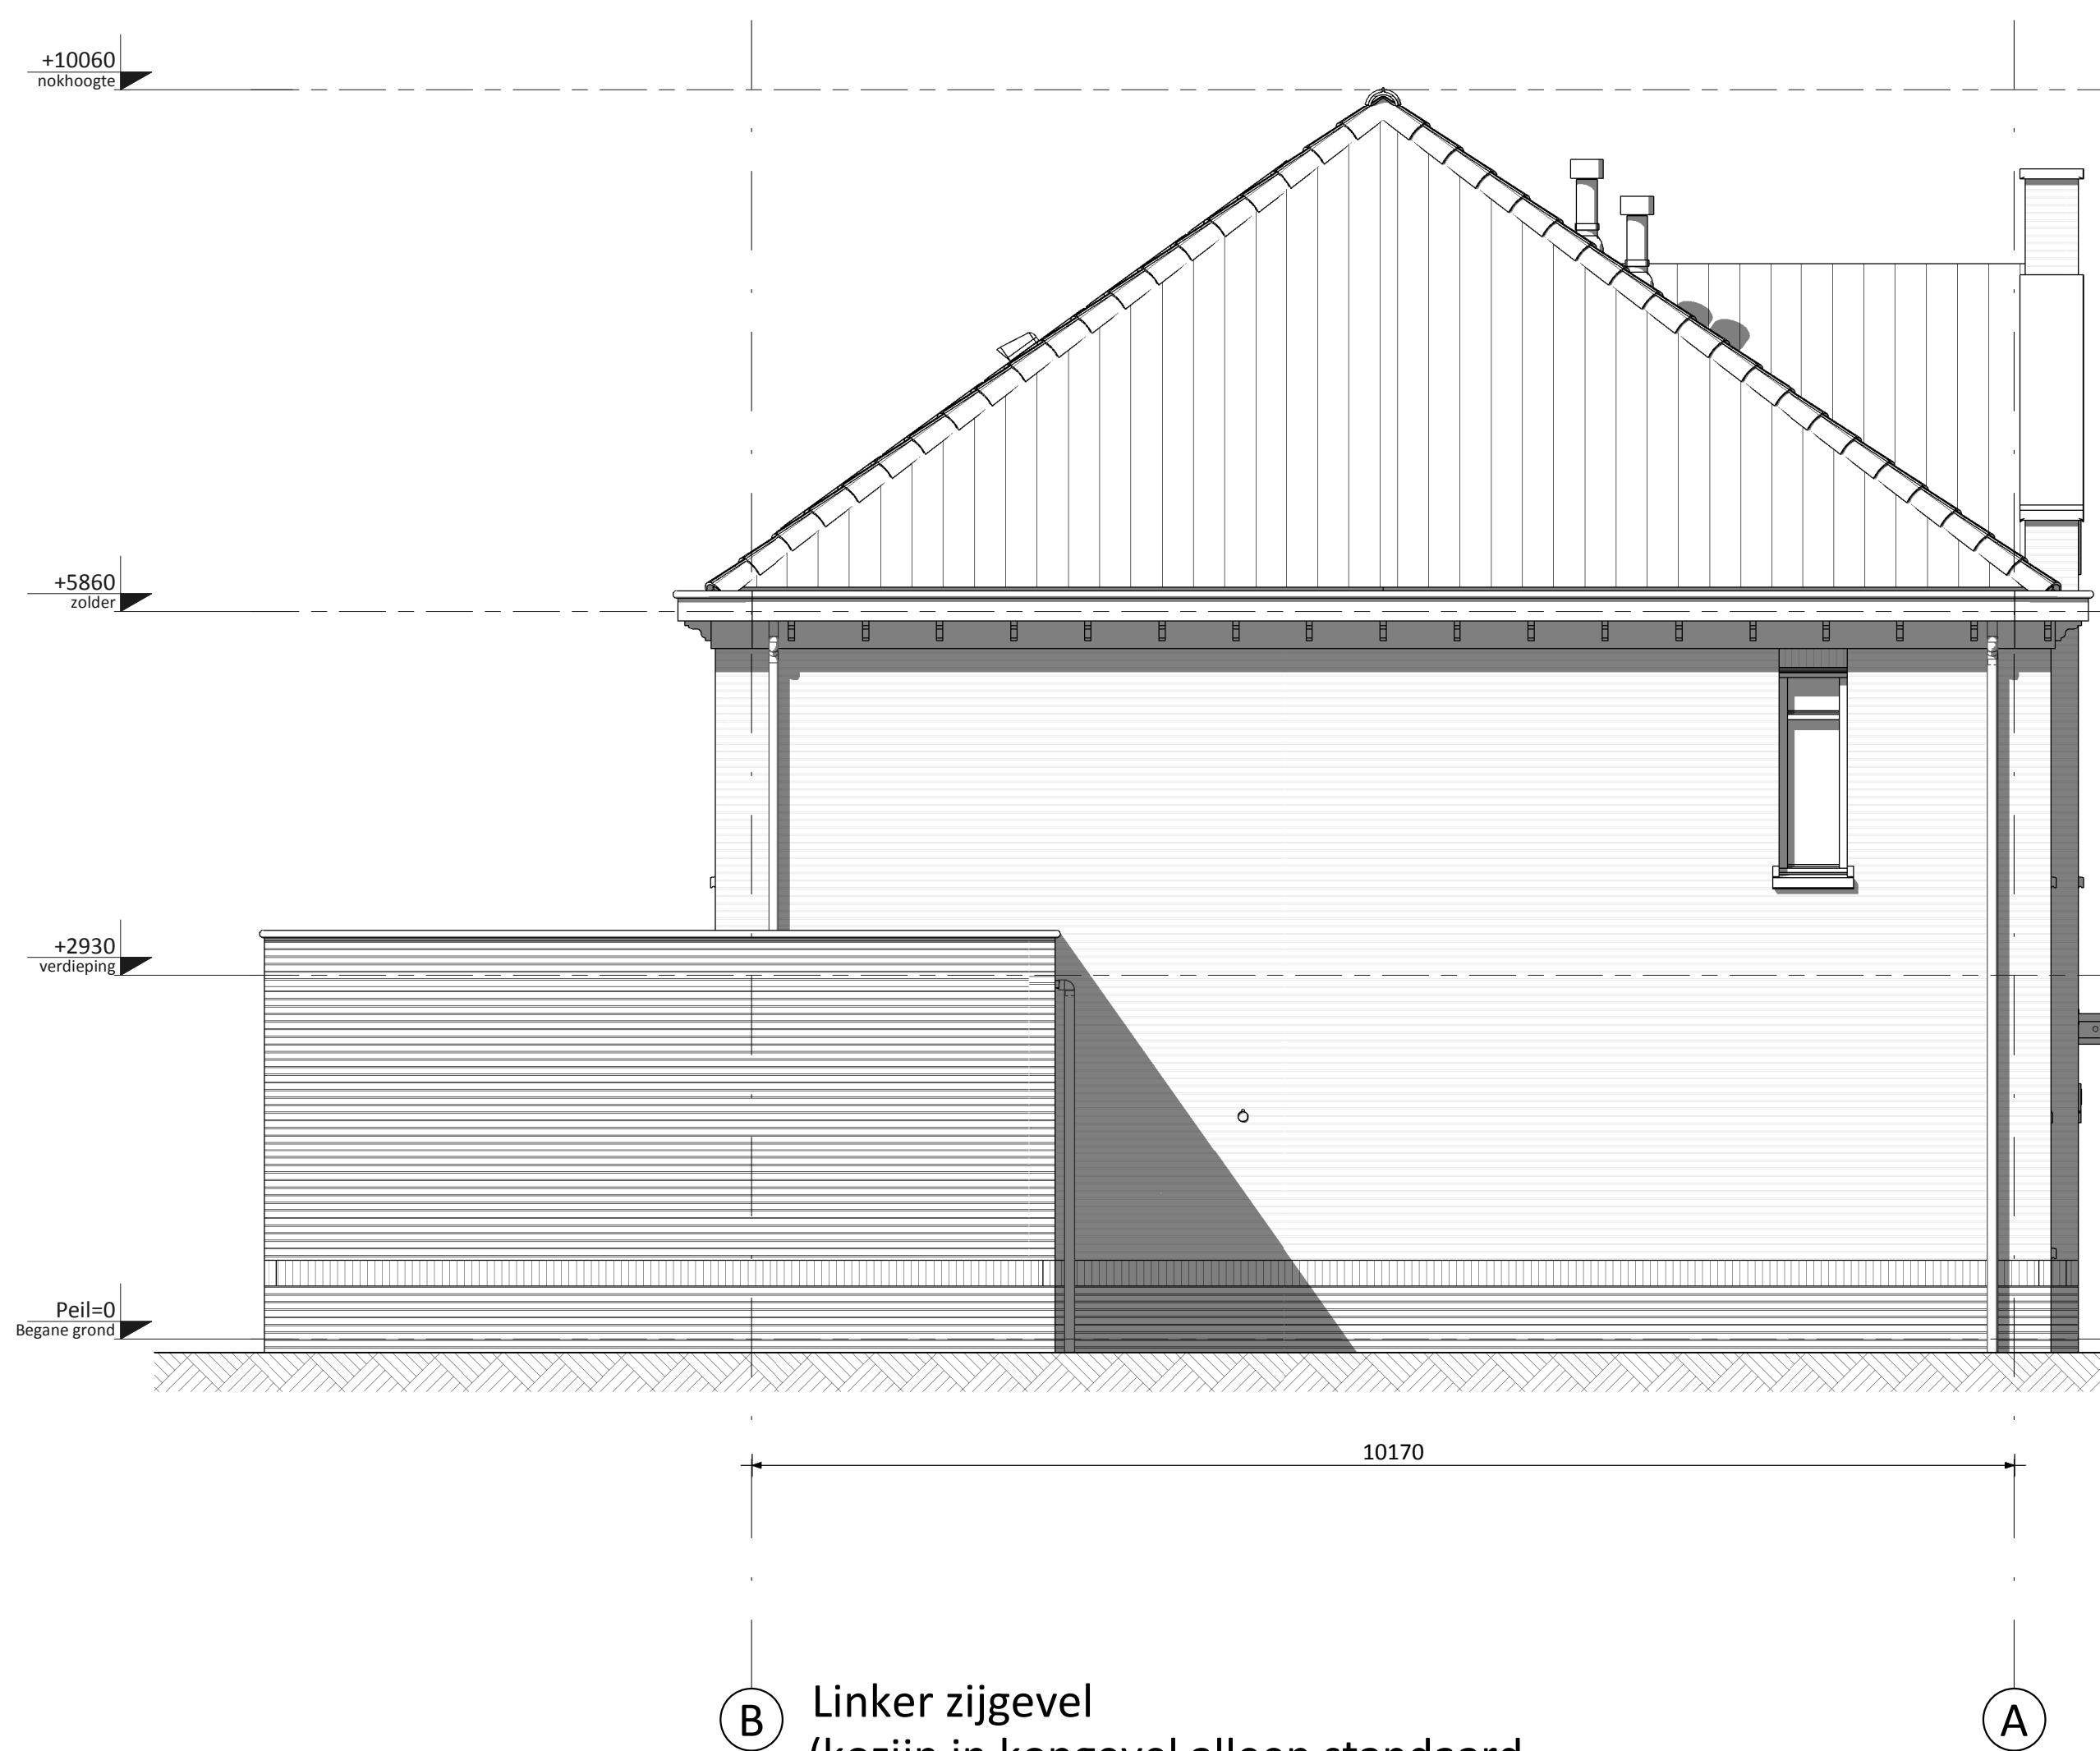

Linker zijgevel
(kozijn in kopgevel alleen standaard bij bouwnummers 1 en 33)

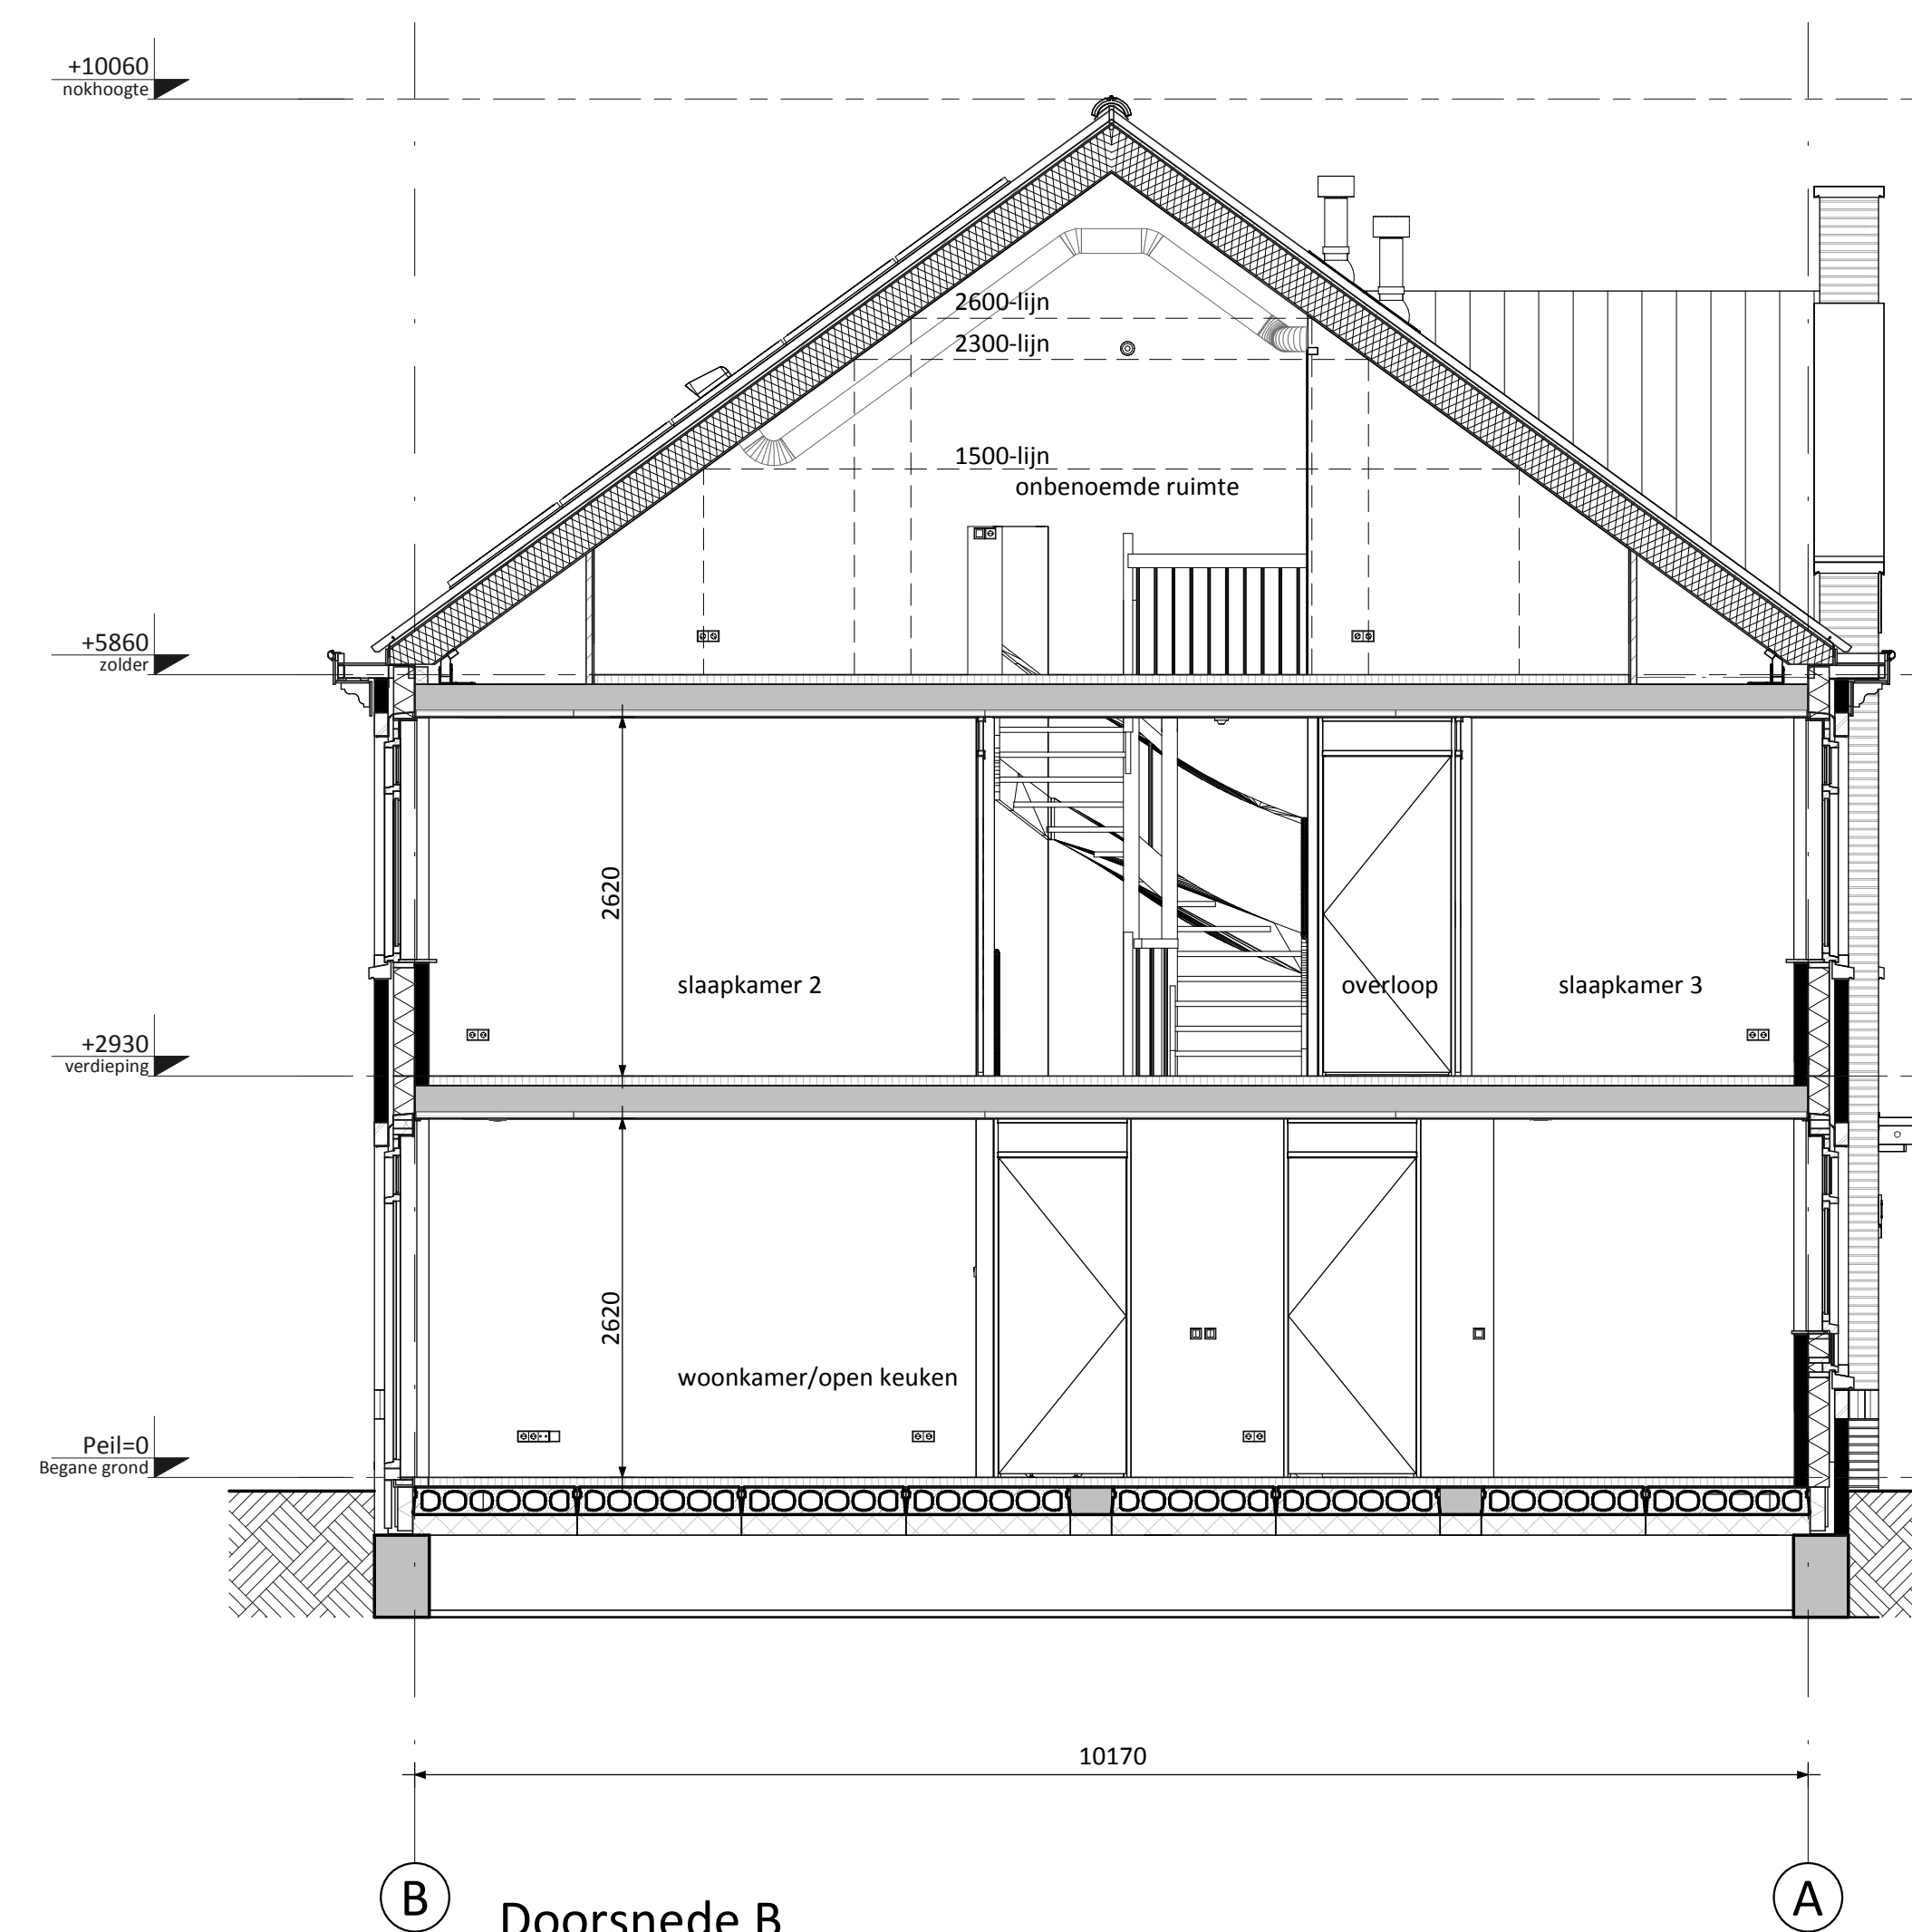

Doorsnede B

• Kozijn in kopgevel verdieping alleen standaard bij bouwnummers 1 en 33.

□ PV-panelen: aantal en situering indicatief (n.t.b. afhankelijk van EPC berekening)

RENVOOI ELEKTRA

- ⊗ Centraaldoos / Lichtpunt
- ⊕ Erkeelpolige schakelaar
- ⊖ Serieschakelaar
- ⊗ Wissel schakelaar
- ⊕ Gecombineerde enkelvoudige wandcontactdoos gearast met erkeelpolige schakelaar
- ⊖ Gecombineerde enkelvoudige wandcontactdoos gearast met wisselschakelaar
- ⊕ Enkele gearaste wandcontactdoos
- ⊖ Dubbele gearaste wandcontactdoos
- ⊕ Dubbele gearaste wandcontactdoos voorzien van USB oplaadpunt
- ⊕ Groepenkast
- ⊕ Loze buisleiding
- ⊕ Bedrade buisleiding
- ⊕ R Optische rookmelder
- ⊕ Thermostaat
- ⊕ Schel
- ⊕ Bedrukker
- ⊕ Alzuppunt / Inblaaspunt

- CAP Centraal Aardpunt
- CAI Centrale Antenne Installatie
- KT Kookkast
- KK Koelkast
- BOI Boler
- WPU Warmte Pomp Unit
- CON Omvormer t.b.v. pv cellen
- v.v. Verdelers vloerverwarming
- MAGN Magnetron
- WTW Mechanische Ventilatie (met warmterugwinning)
- R Rookmelder
- TEL Telecom aansluiting
- TH Thermostaat
- VW Vaatwasser
- WD Wasdroger
- WM Wasmachine

KLEUREN EN MATERIALEN

Onderdeel	Materiaal	Kleur
dakpannen	keramisch dakpan	bwrs. 01 t/m 04, 22, 23, 26, 27, 30 en 31: antraciet bwrs. 28, 29, 32 en 33: rood/oranje
goten / overstek	hout	crème-wit
gootbekleding / dakbedekking luffel	EPDM	zwart
dakbedekking erker / aanbouw (optioneel)	EPDM	zwart
daktrim	aluminium	crème-wit
gevelmetselwerk + rollag boven kozijn	baksteen metselwerk, handvorm wf	bwrs. 01, 02, 30 en 31: rood genuanceerd bwrs. 03, 04, 26 en 27: wit gekernd bwrs. 22, 23, 28 en 29: koper bwrs. 32 en 33: bruin/faars
plint gevelmetselwerk + rollag + (optioneel) schuifstom	baksteen metselwerk, handvorm wf	aubergine
metselwerk aangrenzende berging (geldt niet voor bwrs. 02, 03, 26, 29 en 30)	baksteen metselwerk, handvorm wf	aubergine
voegwerk	cement	donkergrijs (bij bwrs. 03, 04, 26 en 27 wit gekernd)
kozijnen	hout	crème-wit
ramen	hout	crème-wit
latelen	staal	crème-wit
voordeuren	hout	zwartblauw
panelen kozijnen	colorbel	lichtgrijs
tuindeuren	hout	crème-wit
bergingdeuren (geldt niet voor bwrs. 02, 03, 26, 29 en 30)	sectionaal	zwartblauw
bergingdeuren (houten bergingen) (geldt niet voor bwrs. 01, 04, 22, 23, 27, 28, 31, 32 en 33)	hout	crème-wit
deurdorpsels	kunststeen	antraciet
raamdorpsels	prefab beton	natuur
hemelwaterafvoer	kunststof	grijs
zijwangen dakkapel (optioneel)	hout	crème-wit

RENVOOI ALGEMEEN

- ⬆ entree woningen
- ⬆ meterkast, voorzien van underlayment meterkastbord inclusief zijwangen
- ⬆ tegelwerk
- ⬆ maaiweld
- ⬆ binnendeur
- colorbel
- houten paneel

D			
C			
B			
A			
0	15-10-2018	Definitief	JK CS
Rev.	Stapen	Omschrijving	Get. Cont.
Opdrachtgever: Vorm 6D Ontwikkeling B.V.			
Project: Jezu te Nieuwerkerk a/d IJssel (Esse Zoom Fase 2)			
Type (geschakelde) tweekapper 7,3m (Oud Hollands) - risaliet			
Bouwnummers 01 en 32 (als getekend)			
Bouwnummers 04, 27 en 33 (gespiegeld)			
Schaal	1:50	Fase	VK
Formaat	A470 x 841	Status	Definitief
Project nr.	170254-2	Blad nr.	0
			170254-2-0

