




Begane Grond

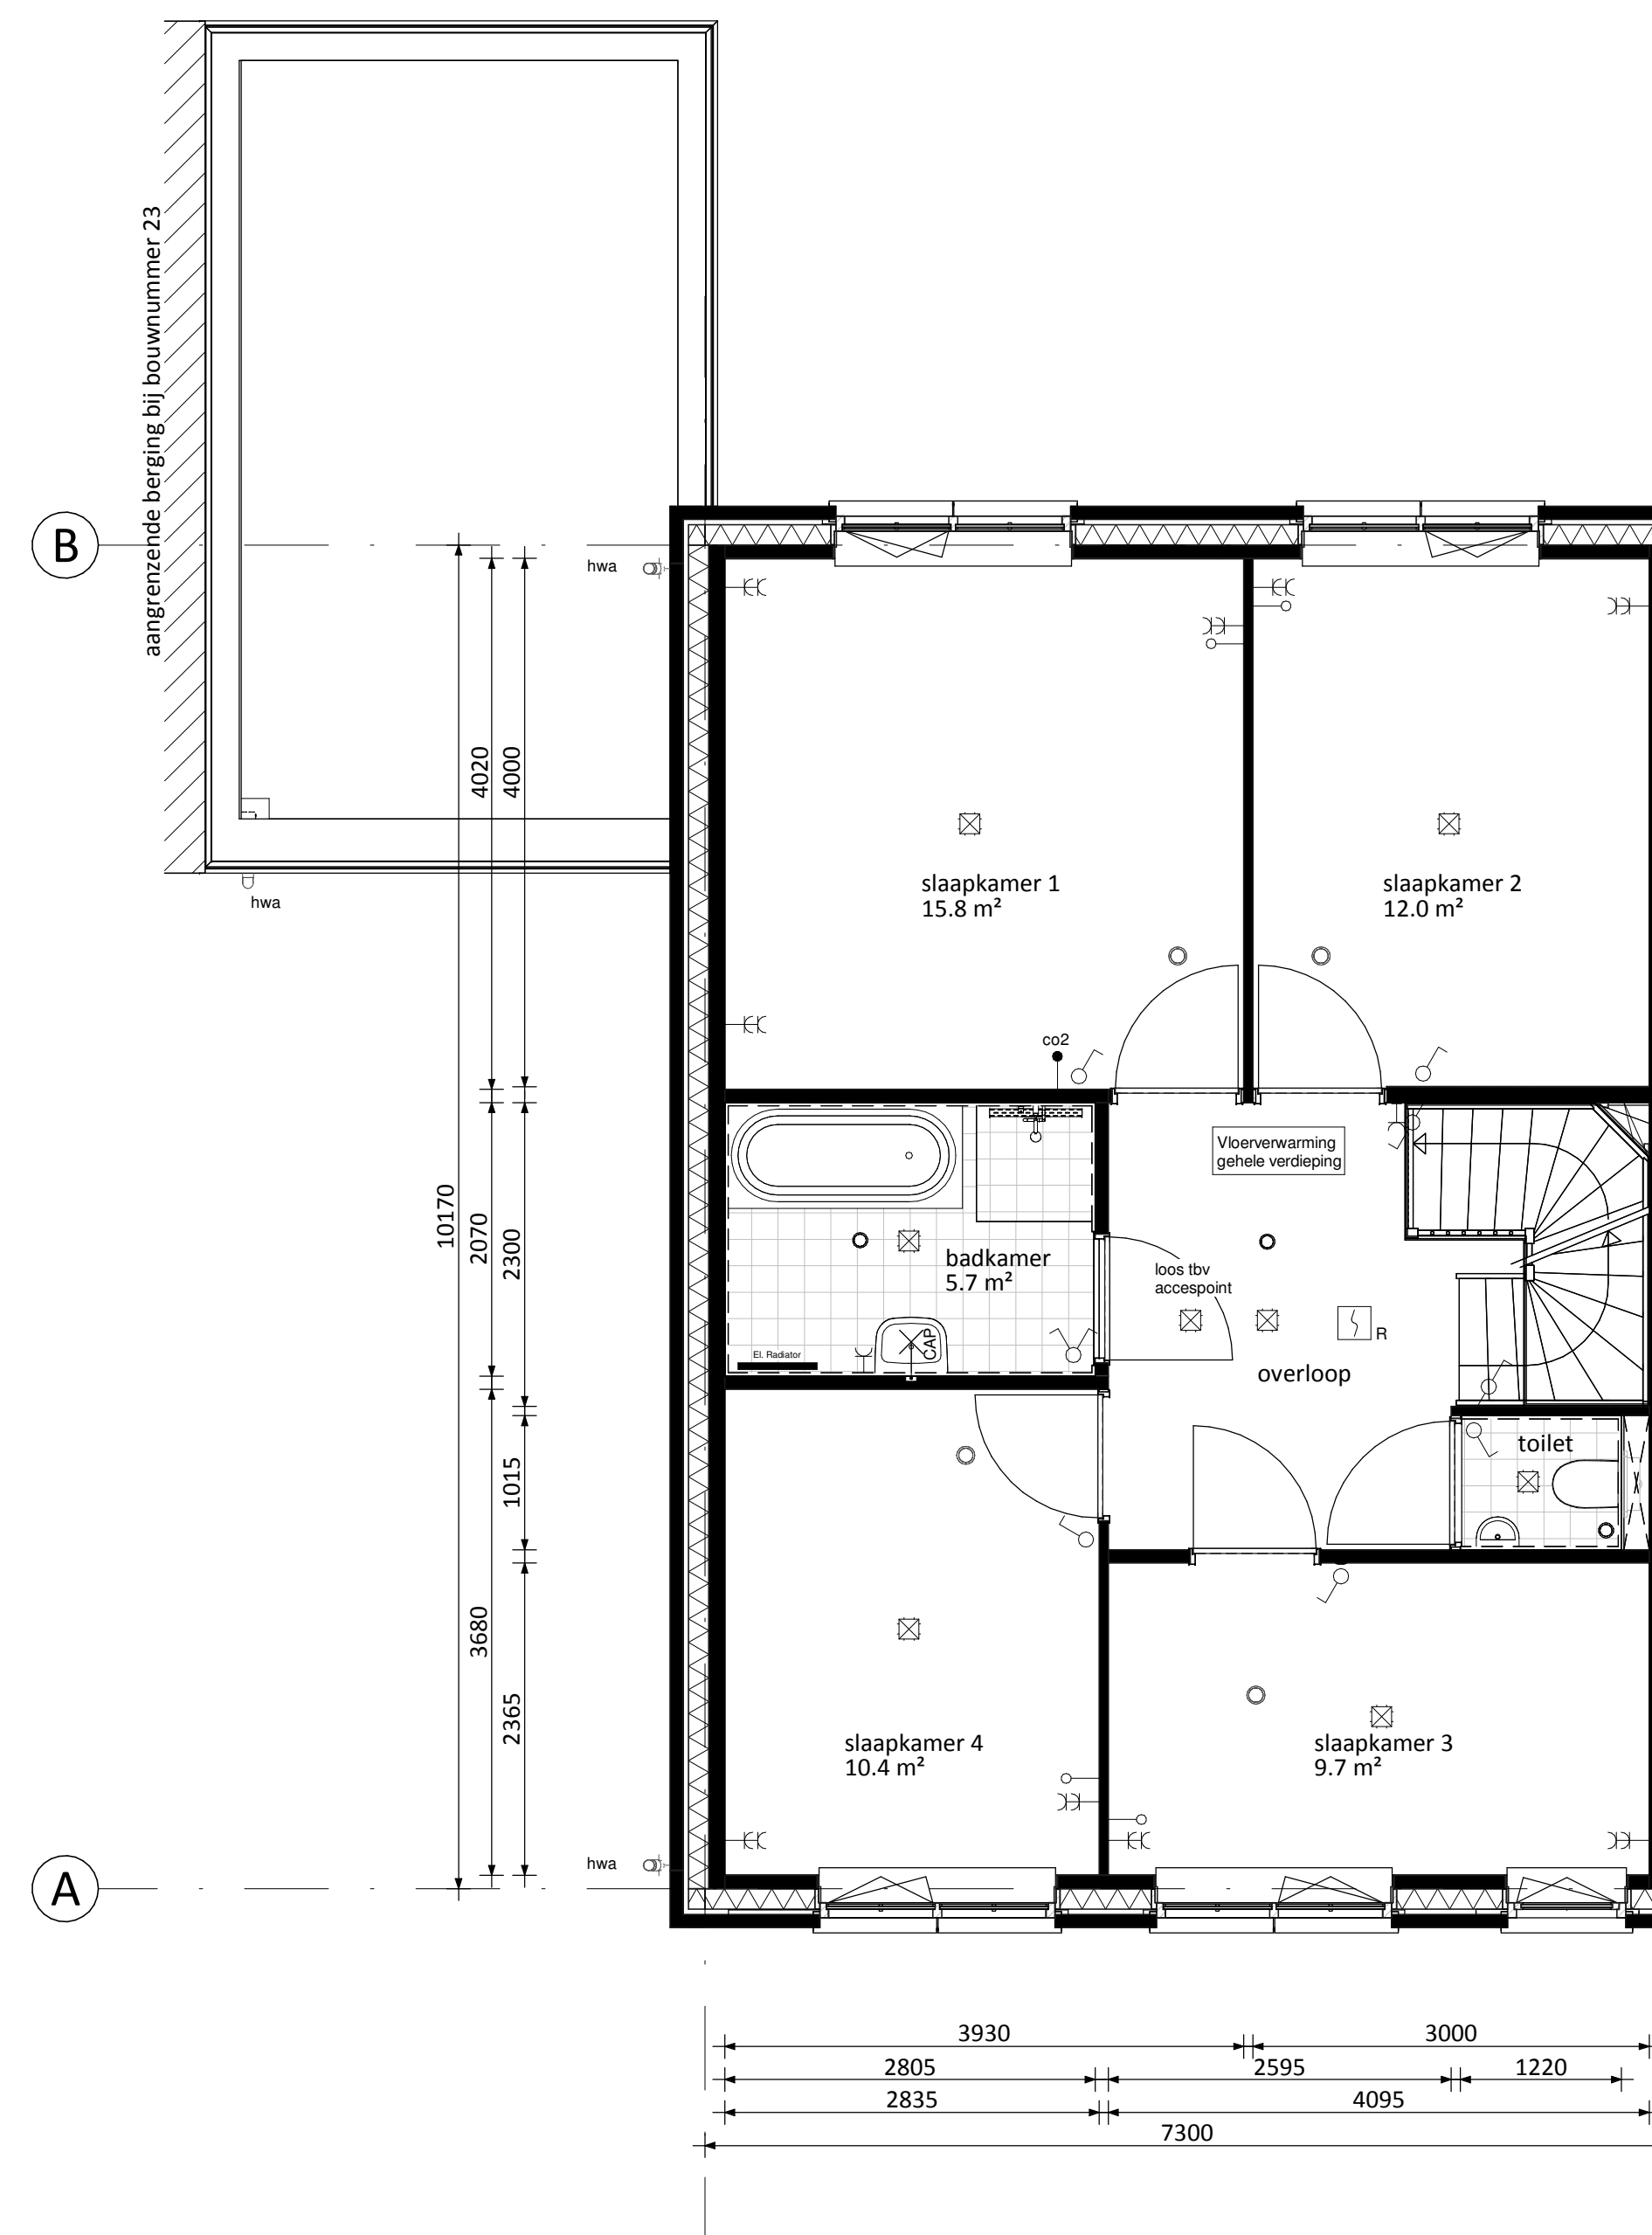

Verdieping

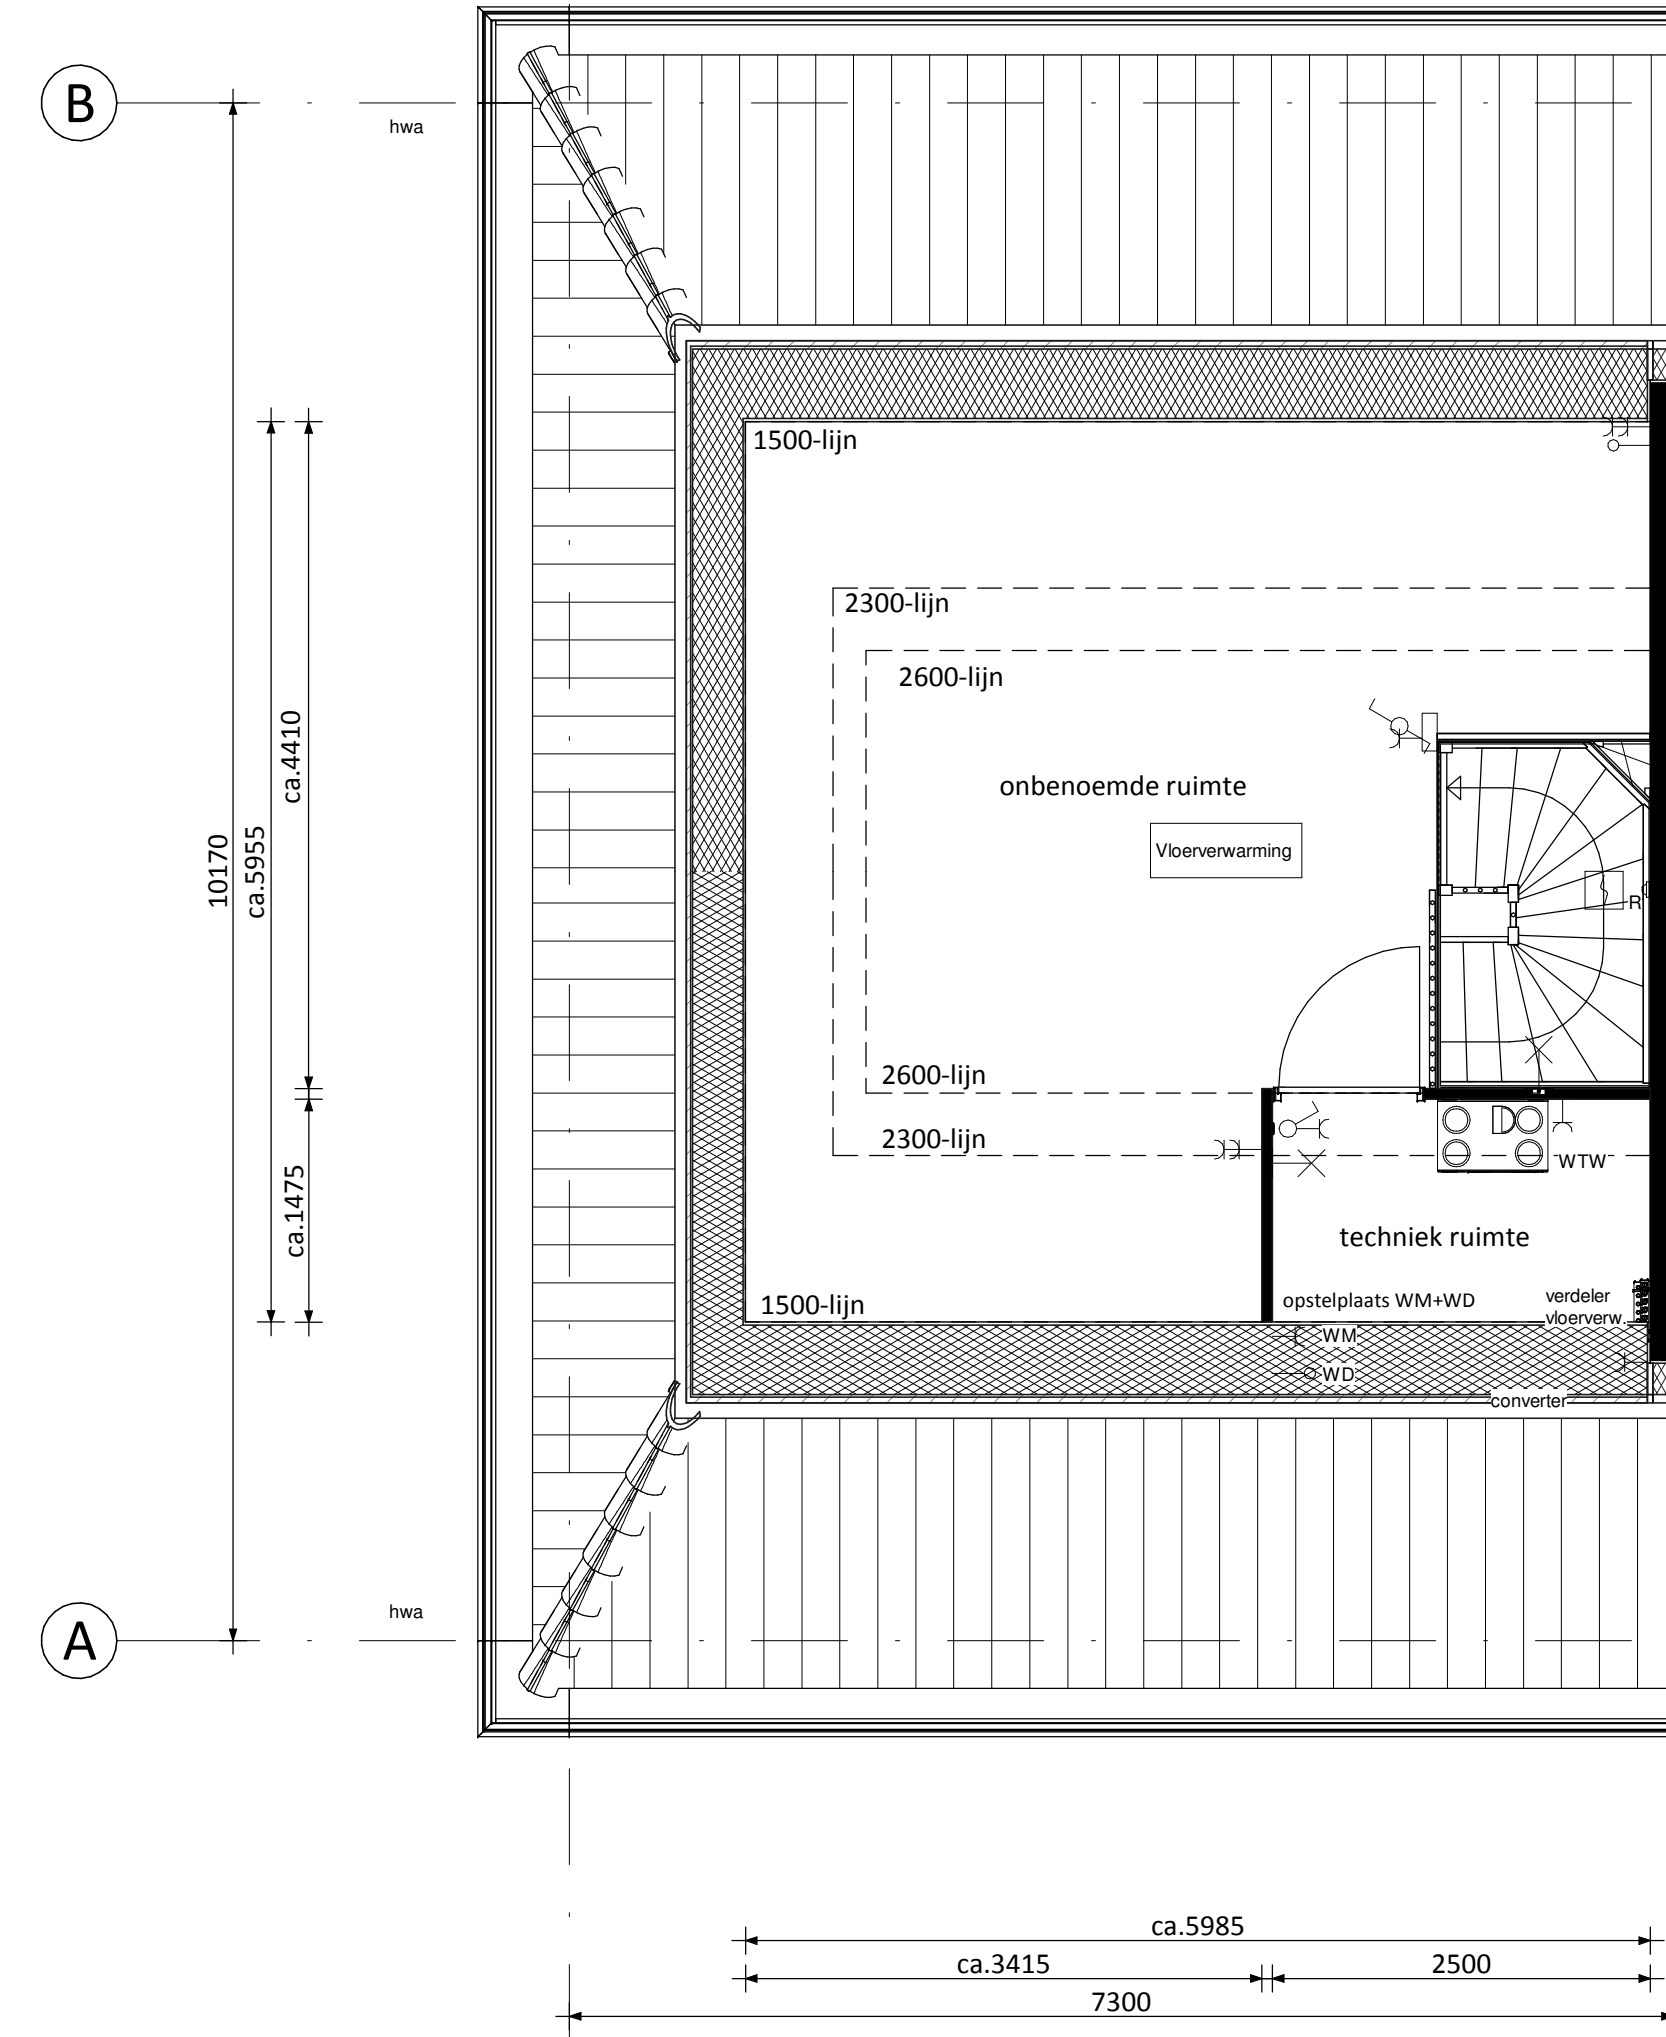

Zolder

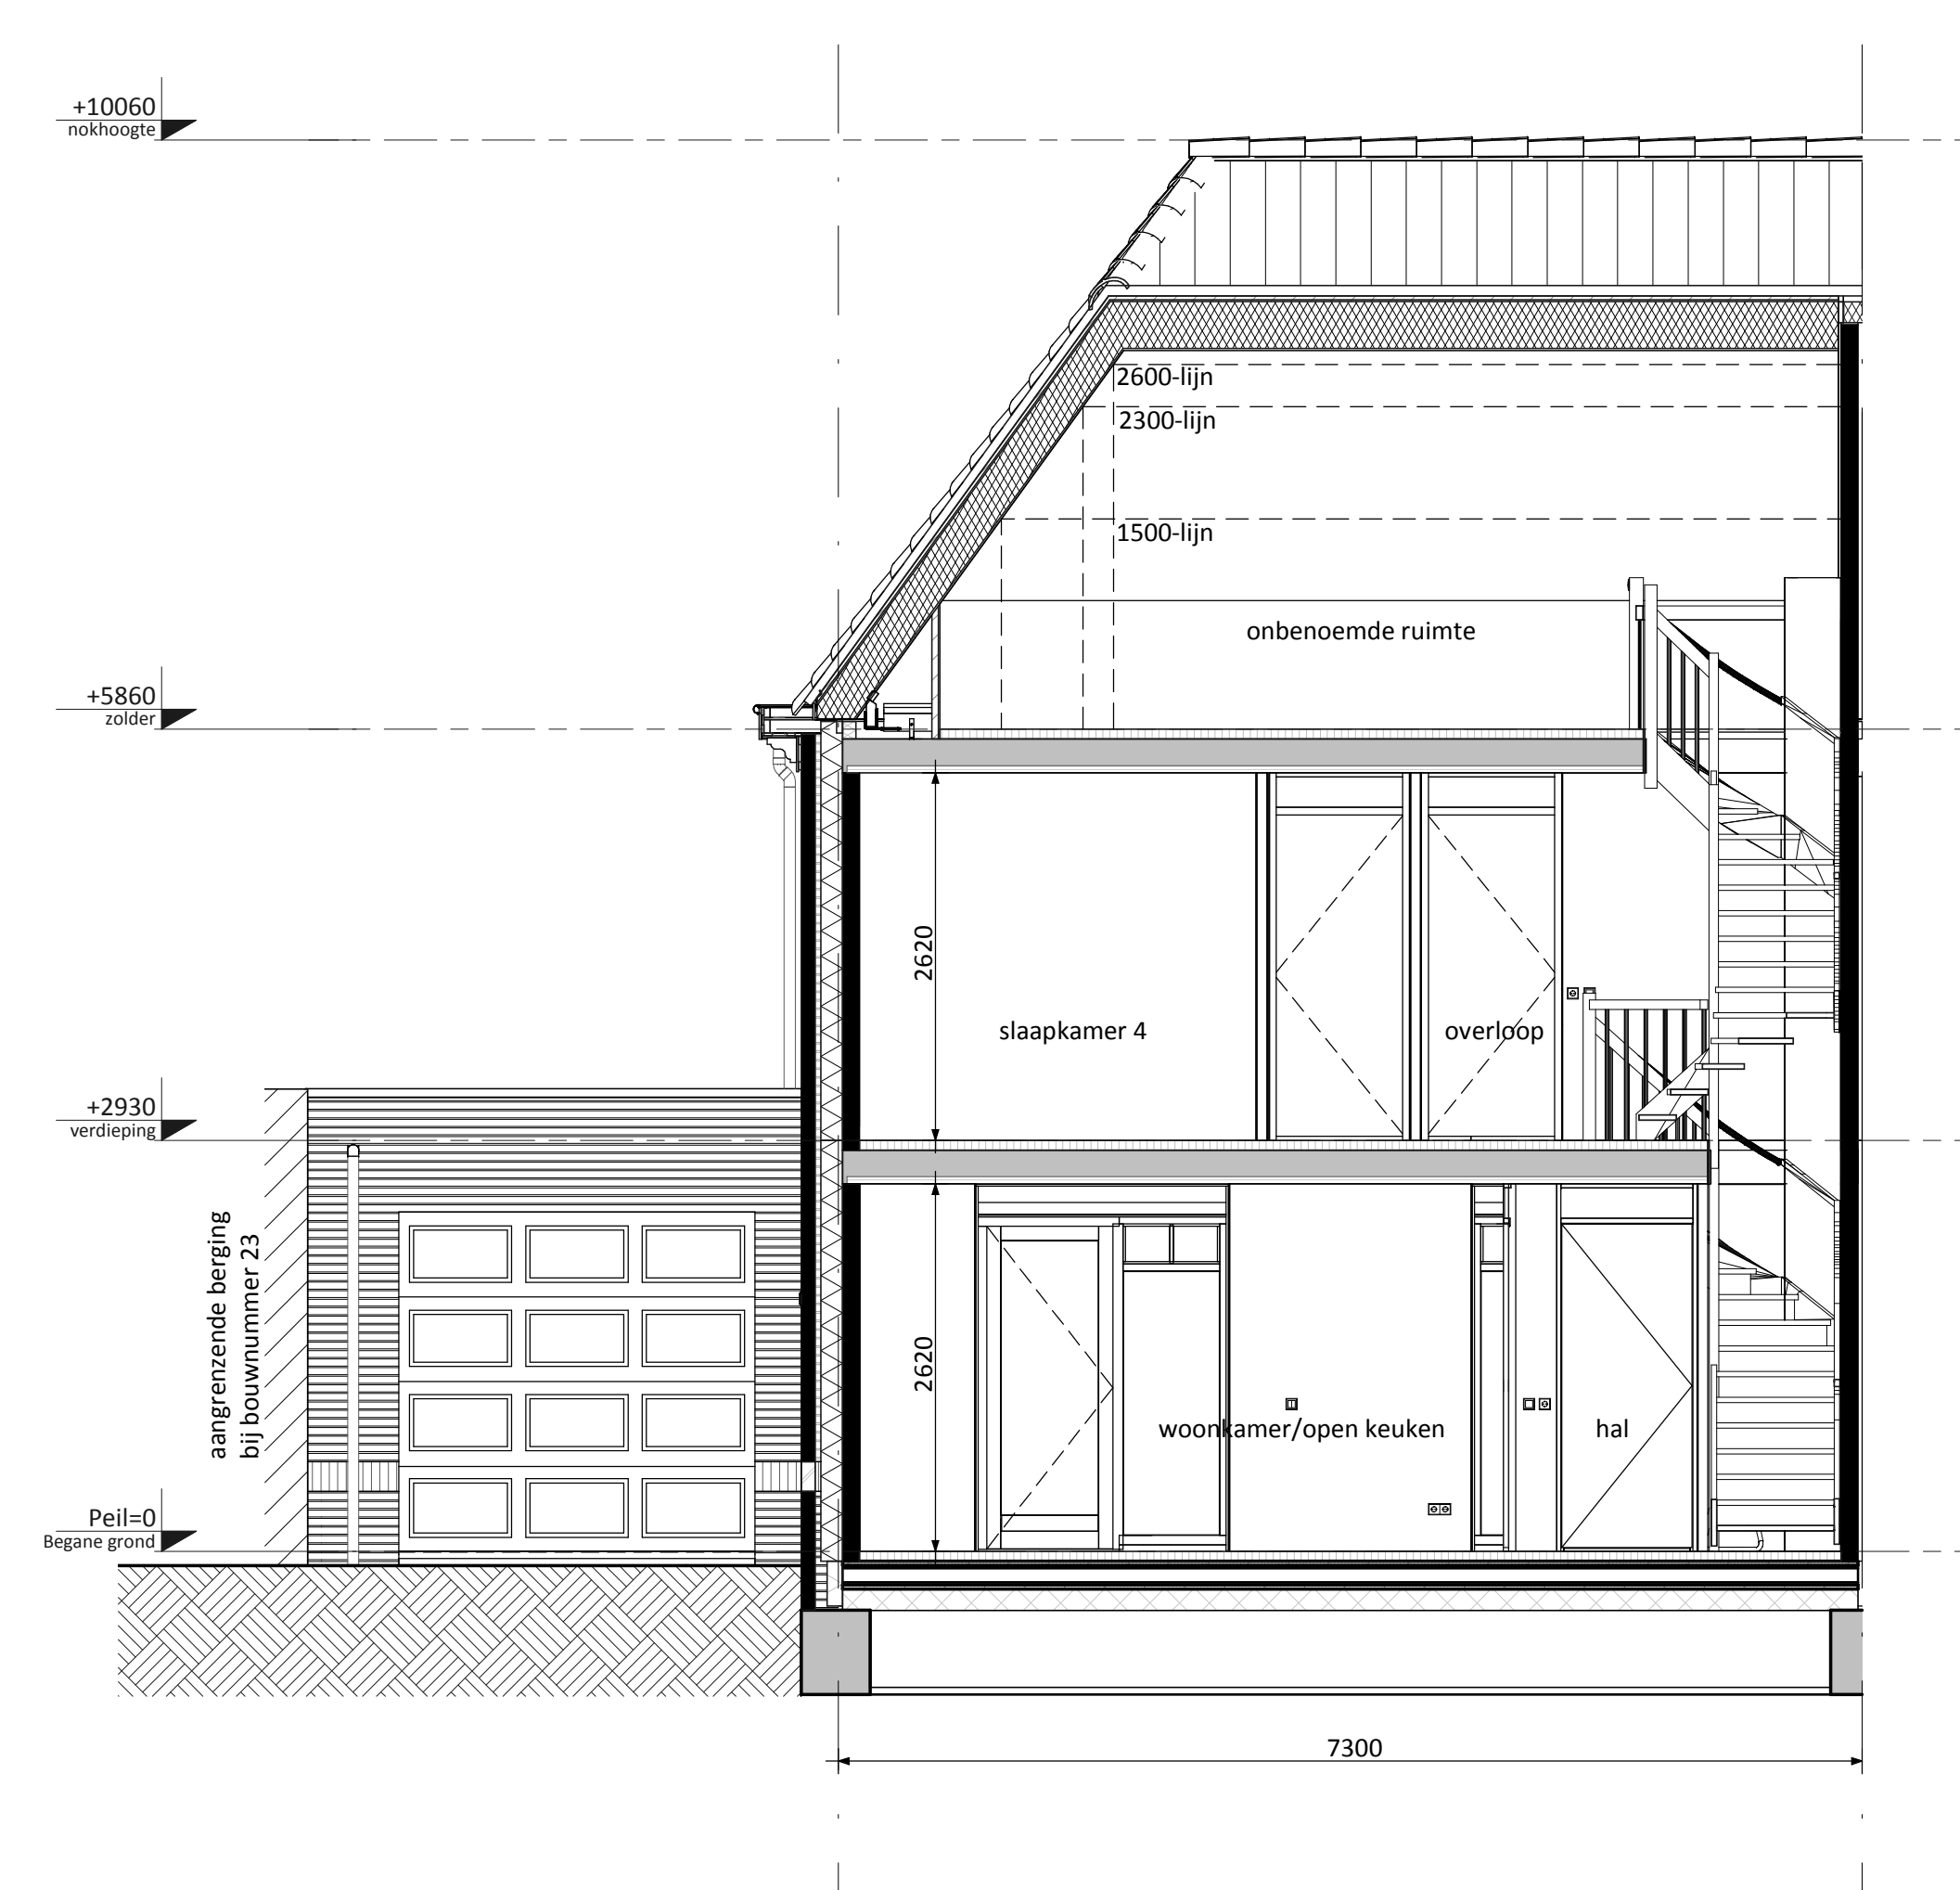


Doorsnede A




Voorgevel



Achtergevel

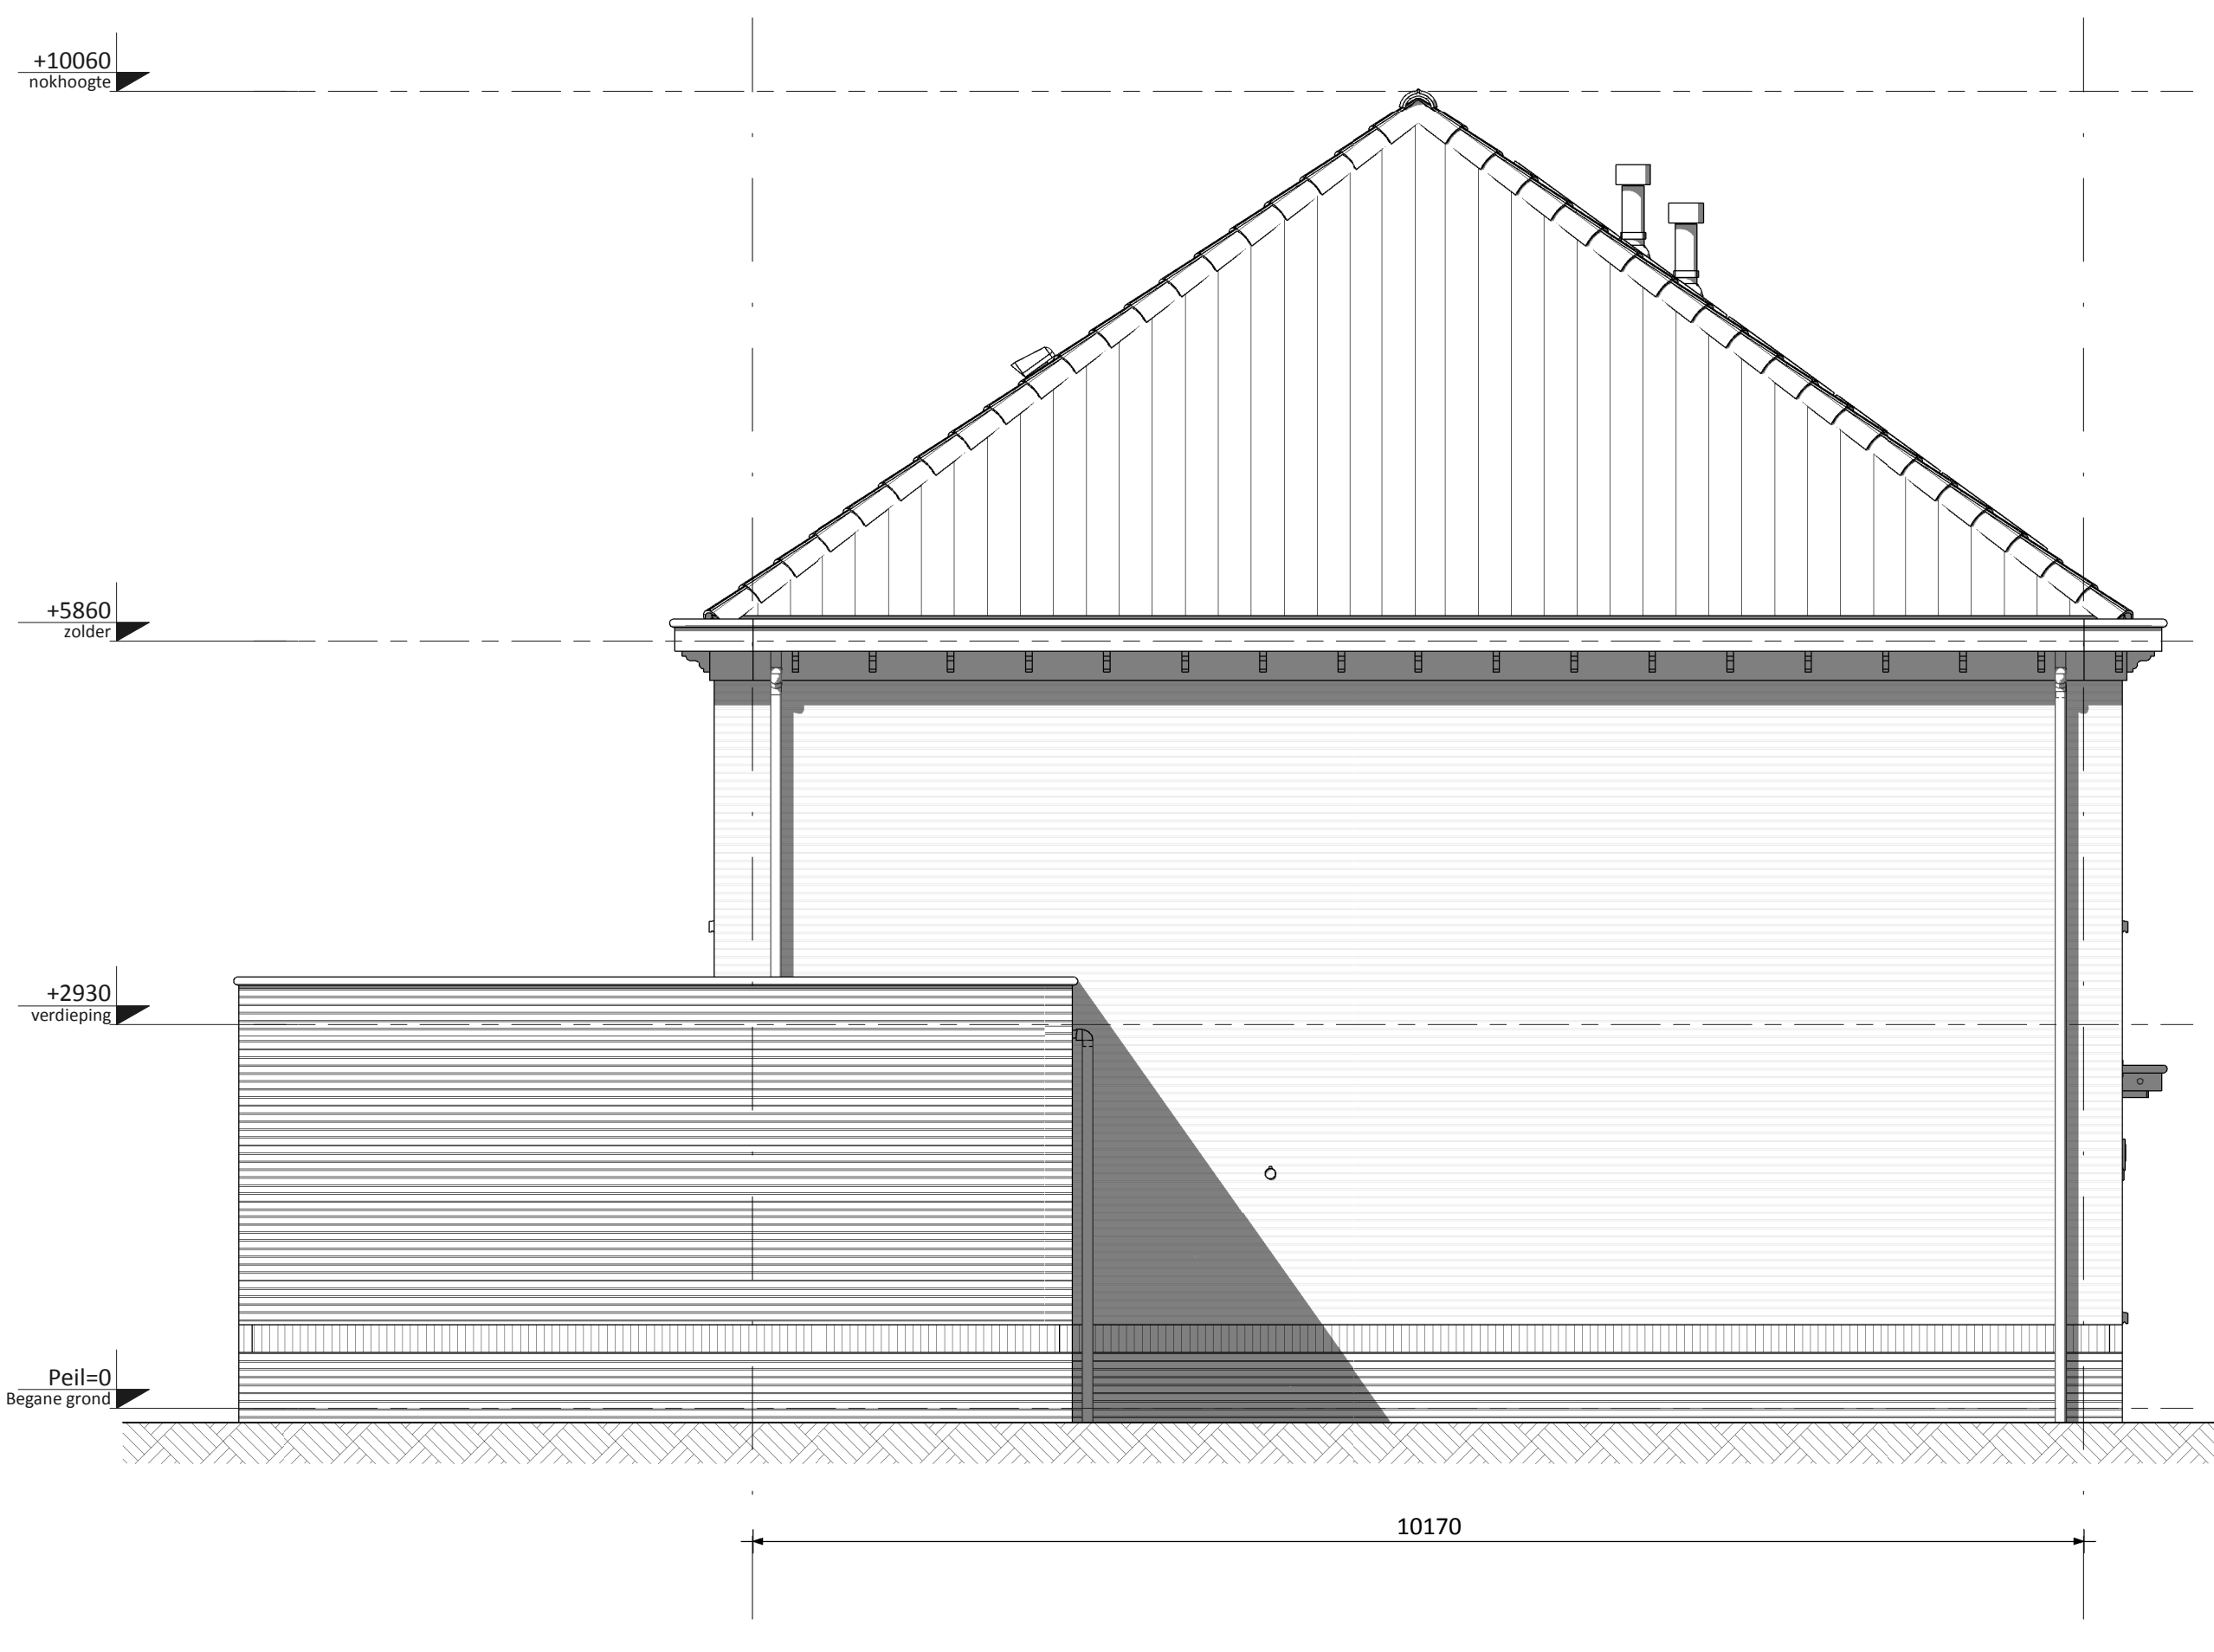

Linker zijgevel

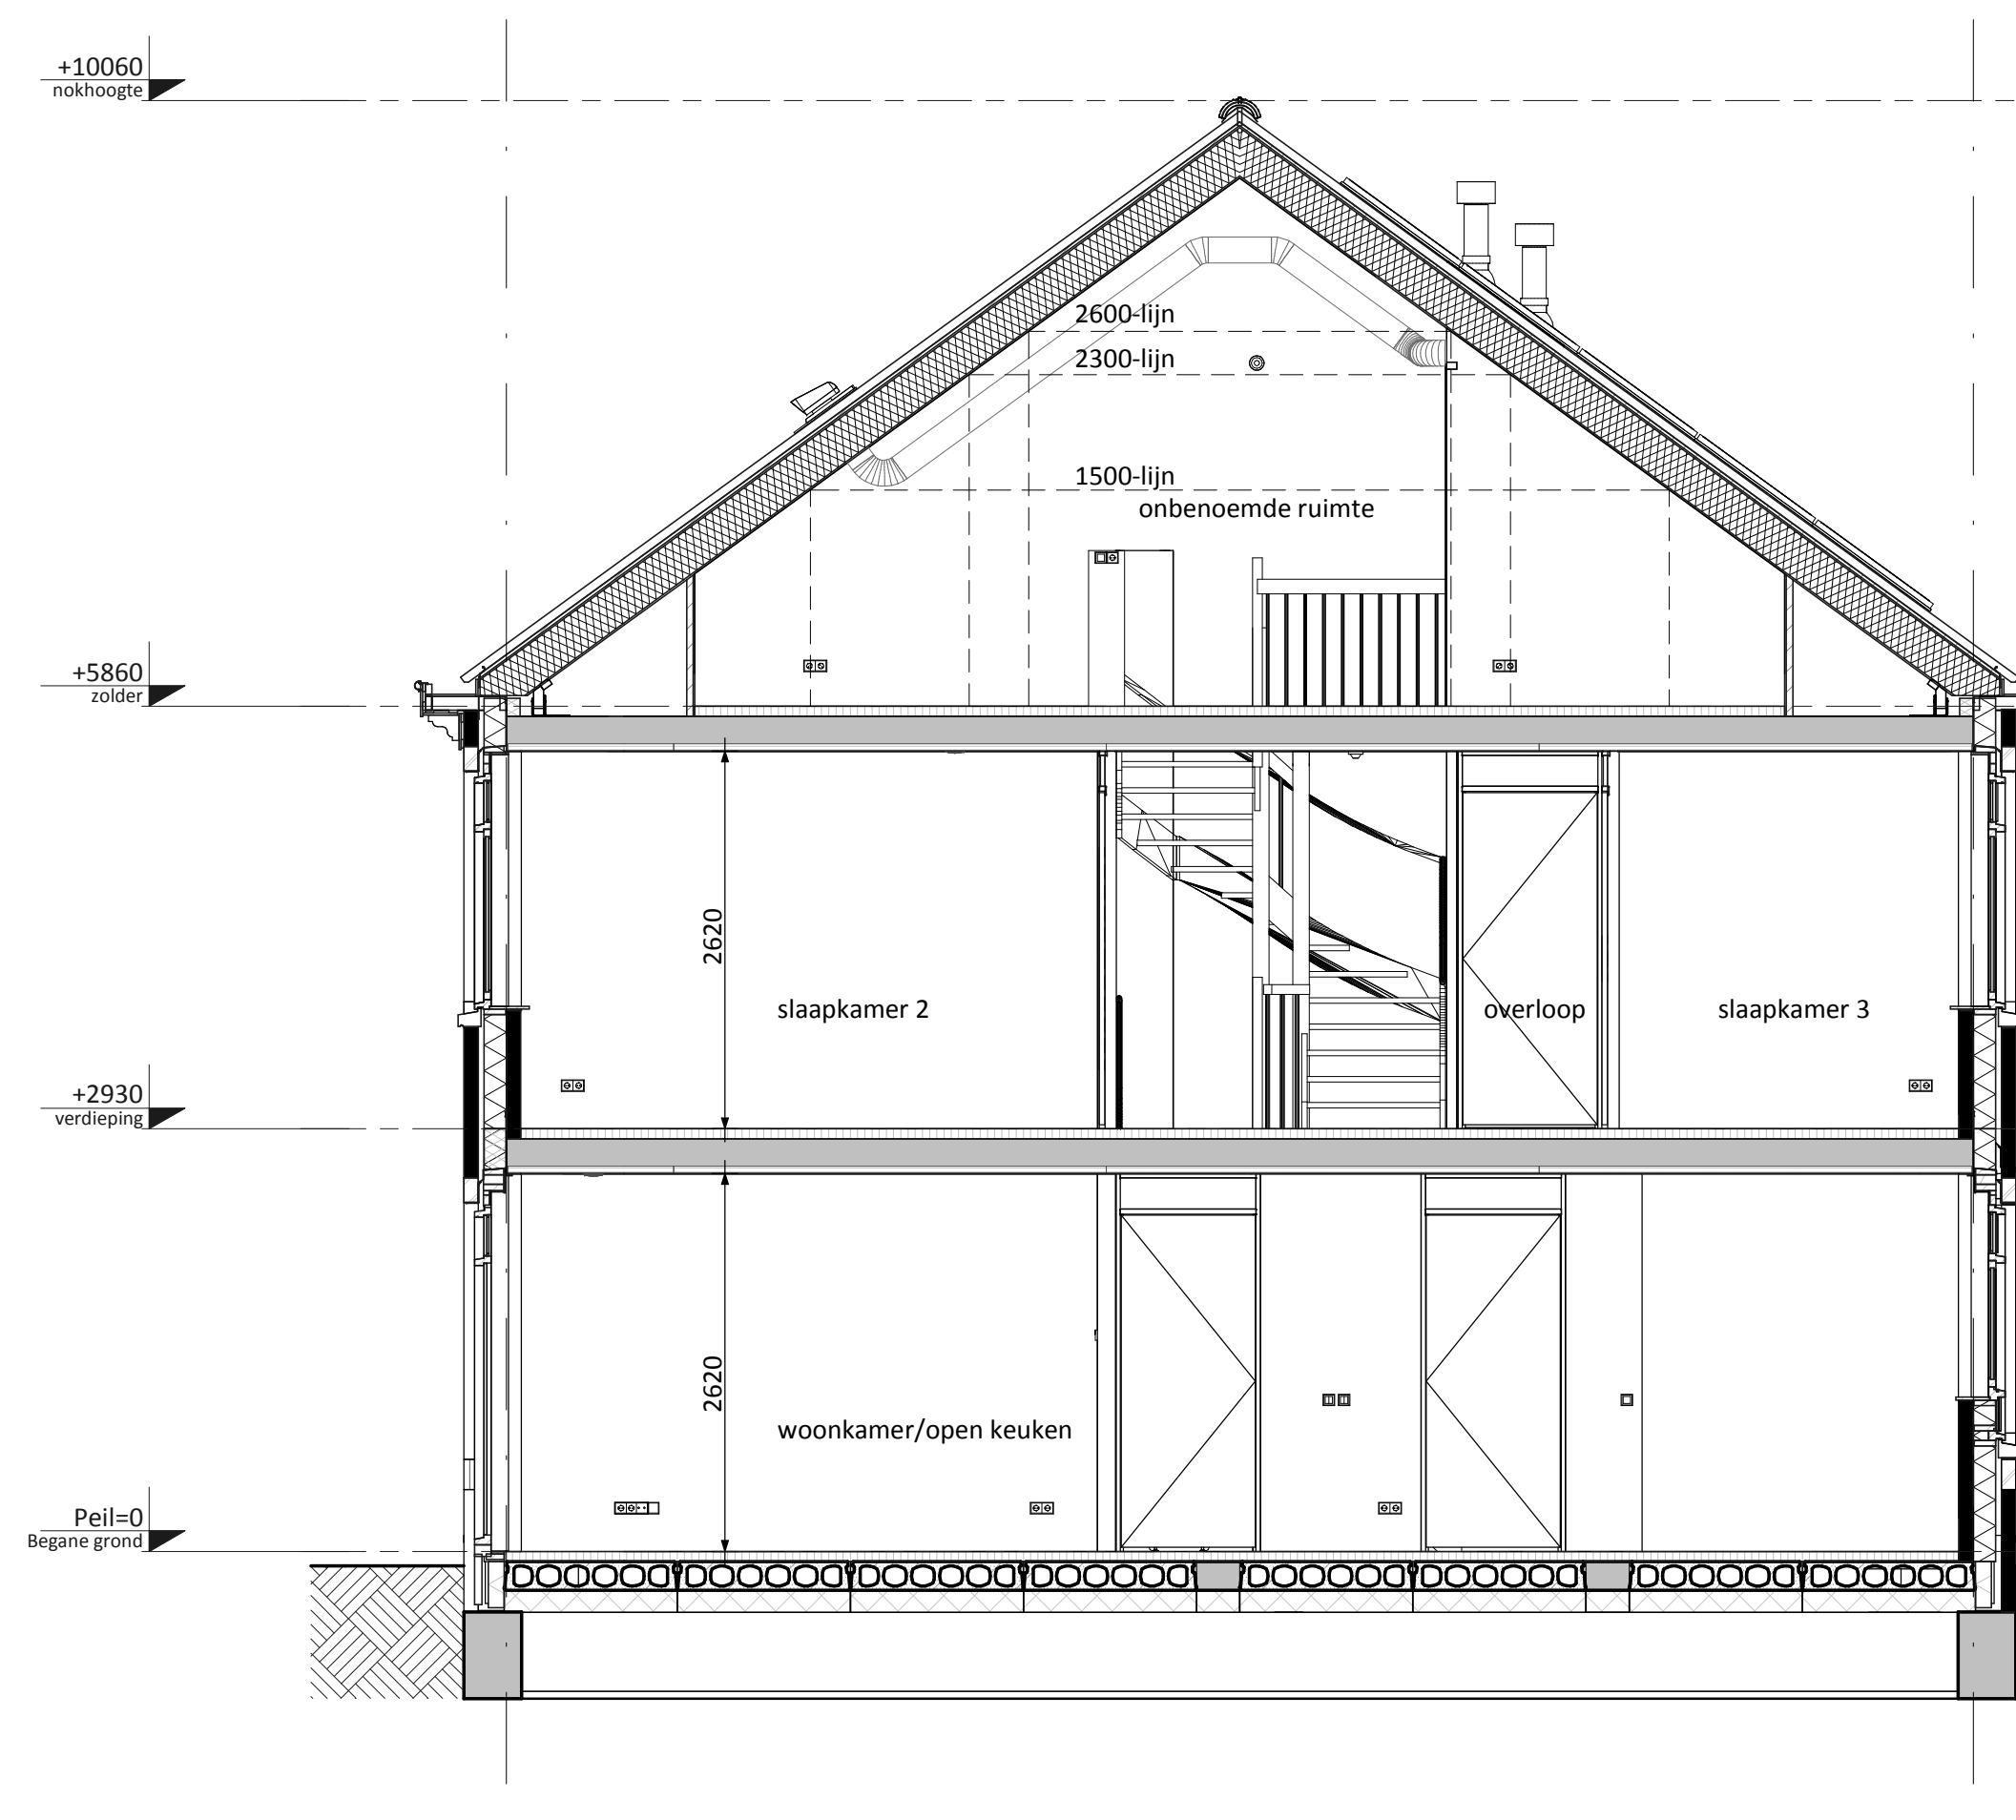

Doorsnede B

PV-panelen: aantal en situering indicatief (n.t.b. afhankelijk van EPC berekening)

RENVOOI ELEKTRA

- Centraalkaas / Lichtpunt
- Enkelpolige schakelaar
- Seriëschakelaar
- Wissel schakelaar
- Gecombineerde enkelvoudige wandcontactdoos
- Gecombineerde enkelvoudige wandcontactdoos met wisselcontactdoos
- Enkele geaarde wandcontactdoos
- Dubbele geaarde wandcontactdoos
- Dubbele geaarde wandcontactdoos voorzien van USB oplaadpunt
- Groepenkast
- Loze buisleiding
- Bedrade buisleiding
- Optische rookmelder
- Thermostaat
- Scheel
- Beldrukker
- Atzignpunt / Inblaaspunt

- CAP Centraal Aardpunt
- CAI Centrale Antenne Installatie
- KT Koeltoestel
- KX Koelkast
- BCI Boiler
- WPU Warmte Pomp Unit
- CON Omvormer t.b.v. pv cellen
- v.v. Verdelers vloerverwarming
- MAGN Magnetron
- WTW Mechanische Ventilatie (met warmterugwinning)
- R Rookmelder
- TEL Telecom aansluiting
- TH Thermostaat
- VW Waswasser
- WD Wasdroger
- WM Wasmachine

KLEUREN EN MATERIALEN

Onderdeel	Materiaal	Kleur
dakpannen	keramische dakpan	bwvrs. 01 t/m 04, 22, 23, 26, 27, 30 en 31: antraciet bwvrs. 28, 29, 32 en 33: rood/oranje
goten / overstek	hout	crème-wit
gootbedekking / dakbedekking luifel	EPDM	zwart
dakbedekking erker / aanbouw (optioneel)	EPDM	zwart
daktrim	aluminium	crème-wit
gevelmetaalwerk + rollaag boven kozijn	baksteen metaalwerk, handvorm wf	bwvrs. 01, 02, 30 en 31: rood geuanceerd bwvrs. 03, 04, 26 en 27: wit gekleemd bwvrs. 22, 23, 28 en 29: koper bwvrs. 32 en 33: bruin/paars
plint gevelmetaalwerk + rollaag + (optioneel) schijfkolom	baksteen metaalwerk, handvorm wf	aubergine
metaalwerk aangrenzende berging (geldt niet voor bwvrs. 02, 03, 26, 29 en 30)	baksteen metaalwerk, handvorm wf	aubergine
voegwerk	cement	donkergrijs (Bij bwvrs. 03, 04, 26 en 27 wit gekleemd)
kozijnen	hout	crème-wit
ramen	hout	crème-wit
lateien	staal	crème-wit
voordeuren	hout	zwartblauw
panelen kozijnen	colorbel	lichtgrijs
tuindeuren	hout	crème-wit
bergingdeuren (geldt niet voor bwvrs. 02, 03, 26, 29 en 30)	sectionaal	zwartblauw
bergingdeuren (houten bergingen) (geldt niet voor bwvrs. 01, 04, 22, 23, 27, 28, 31, 32 en 33)	hout	crème-wit
deurorpels	kunststeen	antraciet
raandorpels	prefab beton	natuur
hemelwaterafvoer	kunststof	grijs
zijwangen dakkapel (optioneel)	hout	crème-wit

RENVOOI ALGEMEEN

- entree woningen
- meterkast, voorzien van underlayment meterkastbord inclusief zijwangen
- tegelwerk
- maalveld
- binnendeur
- colorbel
- houten paneel

D			
C			
B			
A			
0	15-10-2018	Definitief	JK CS
Rev.	01	01	01
Definitief			
Definitief			

Opdrachtgever: Vorm 6D Ontwikkeling B.V.
 Project: JEU te Nieuwerkerk a/d IJssel (Esse Zoom Fase 2)
 Type (geschakelde) tweekapper 7,3m (Oud Hollands)
 Bouwnummers 22 (als getekend)
 Bouwnummers 23 (gespiegeld)

Schaal: 1:50
 Formaat: A4 (210 x 297)
 Status: Definitief

Verwijng 105
 Postbus 10
 1750 AA Papendrecht
 T 078-6423300
 F 078-6423304
 E info@vorm6d.nl
 www.vorm6d.nl

6D Wonen