


Zolder

① Type C

- Alternatieve indeling zolder
- Dakkapel voorzijde (alleen mogelijk in combinatie met minder pv panelen en een hogere EPC waarde)
- Dakkapel achterzijde

① Type D

- Basis woning

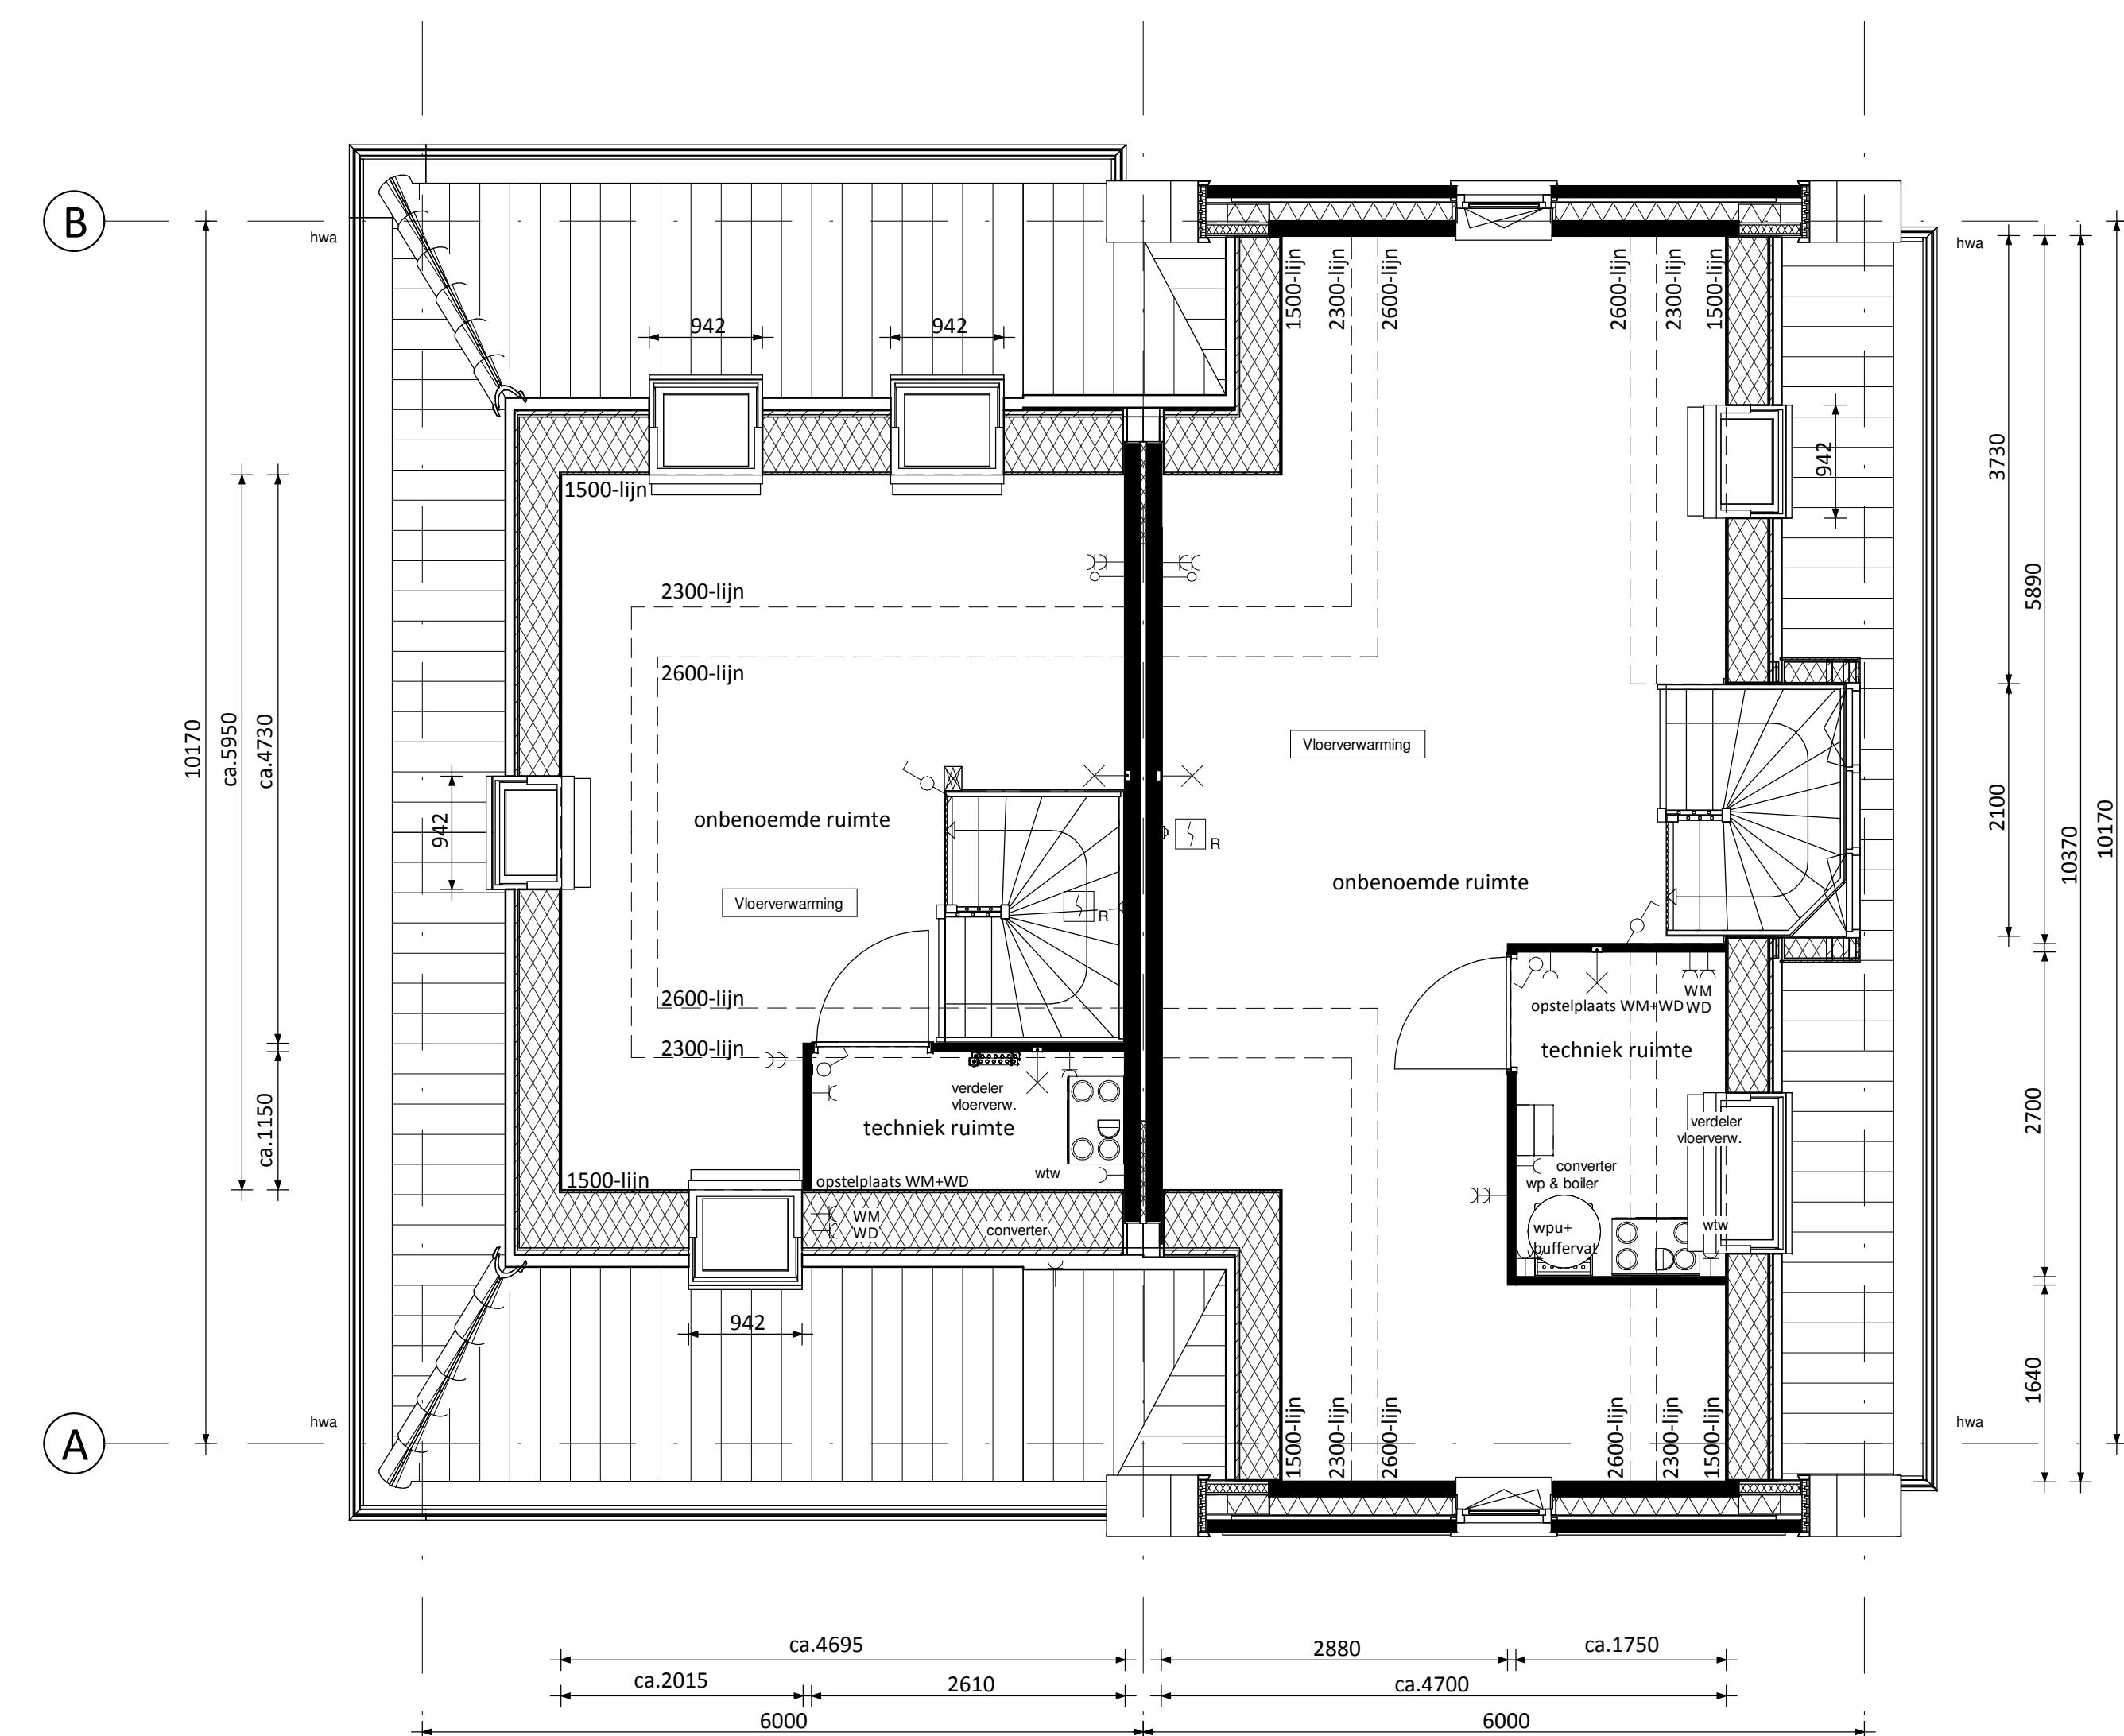


Zolder

① Type C

- Dakraam voorzijde
- Dakraam kopgevel (niet mogelijk i.c.m. alternatieve indeling zolder)
- 2 dakramen achterzijde (afzonderlijk van elkaar te kiezen)

② Type D

- Dakraam kopgevel

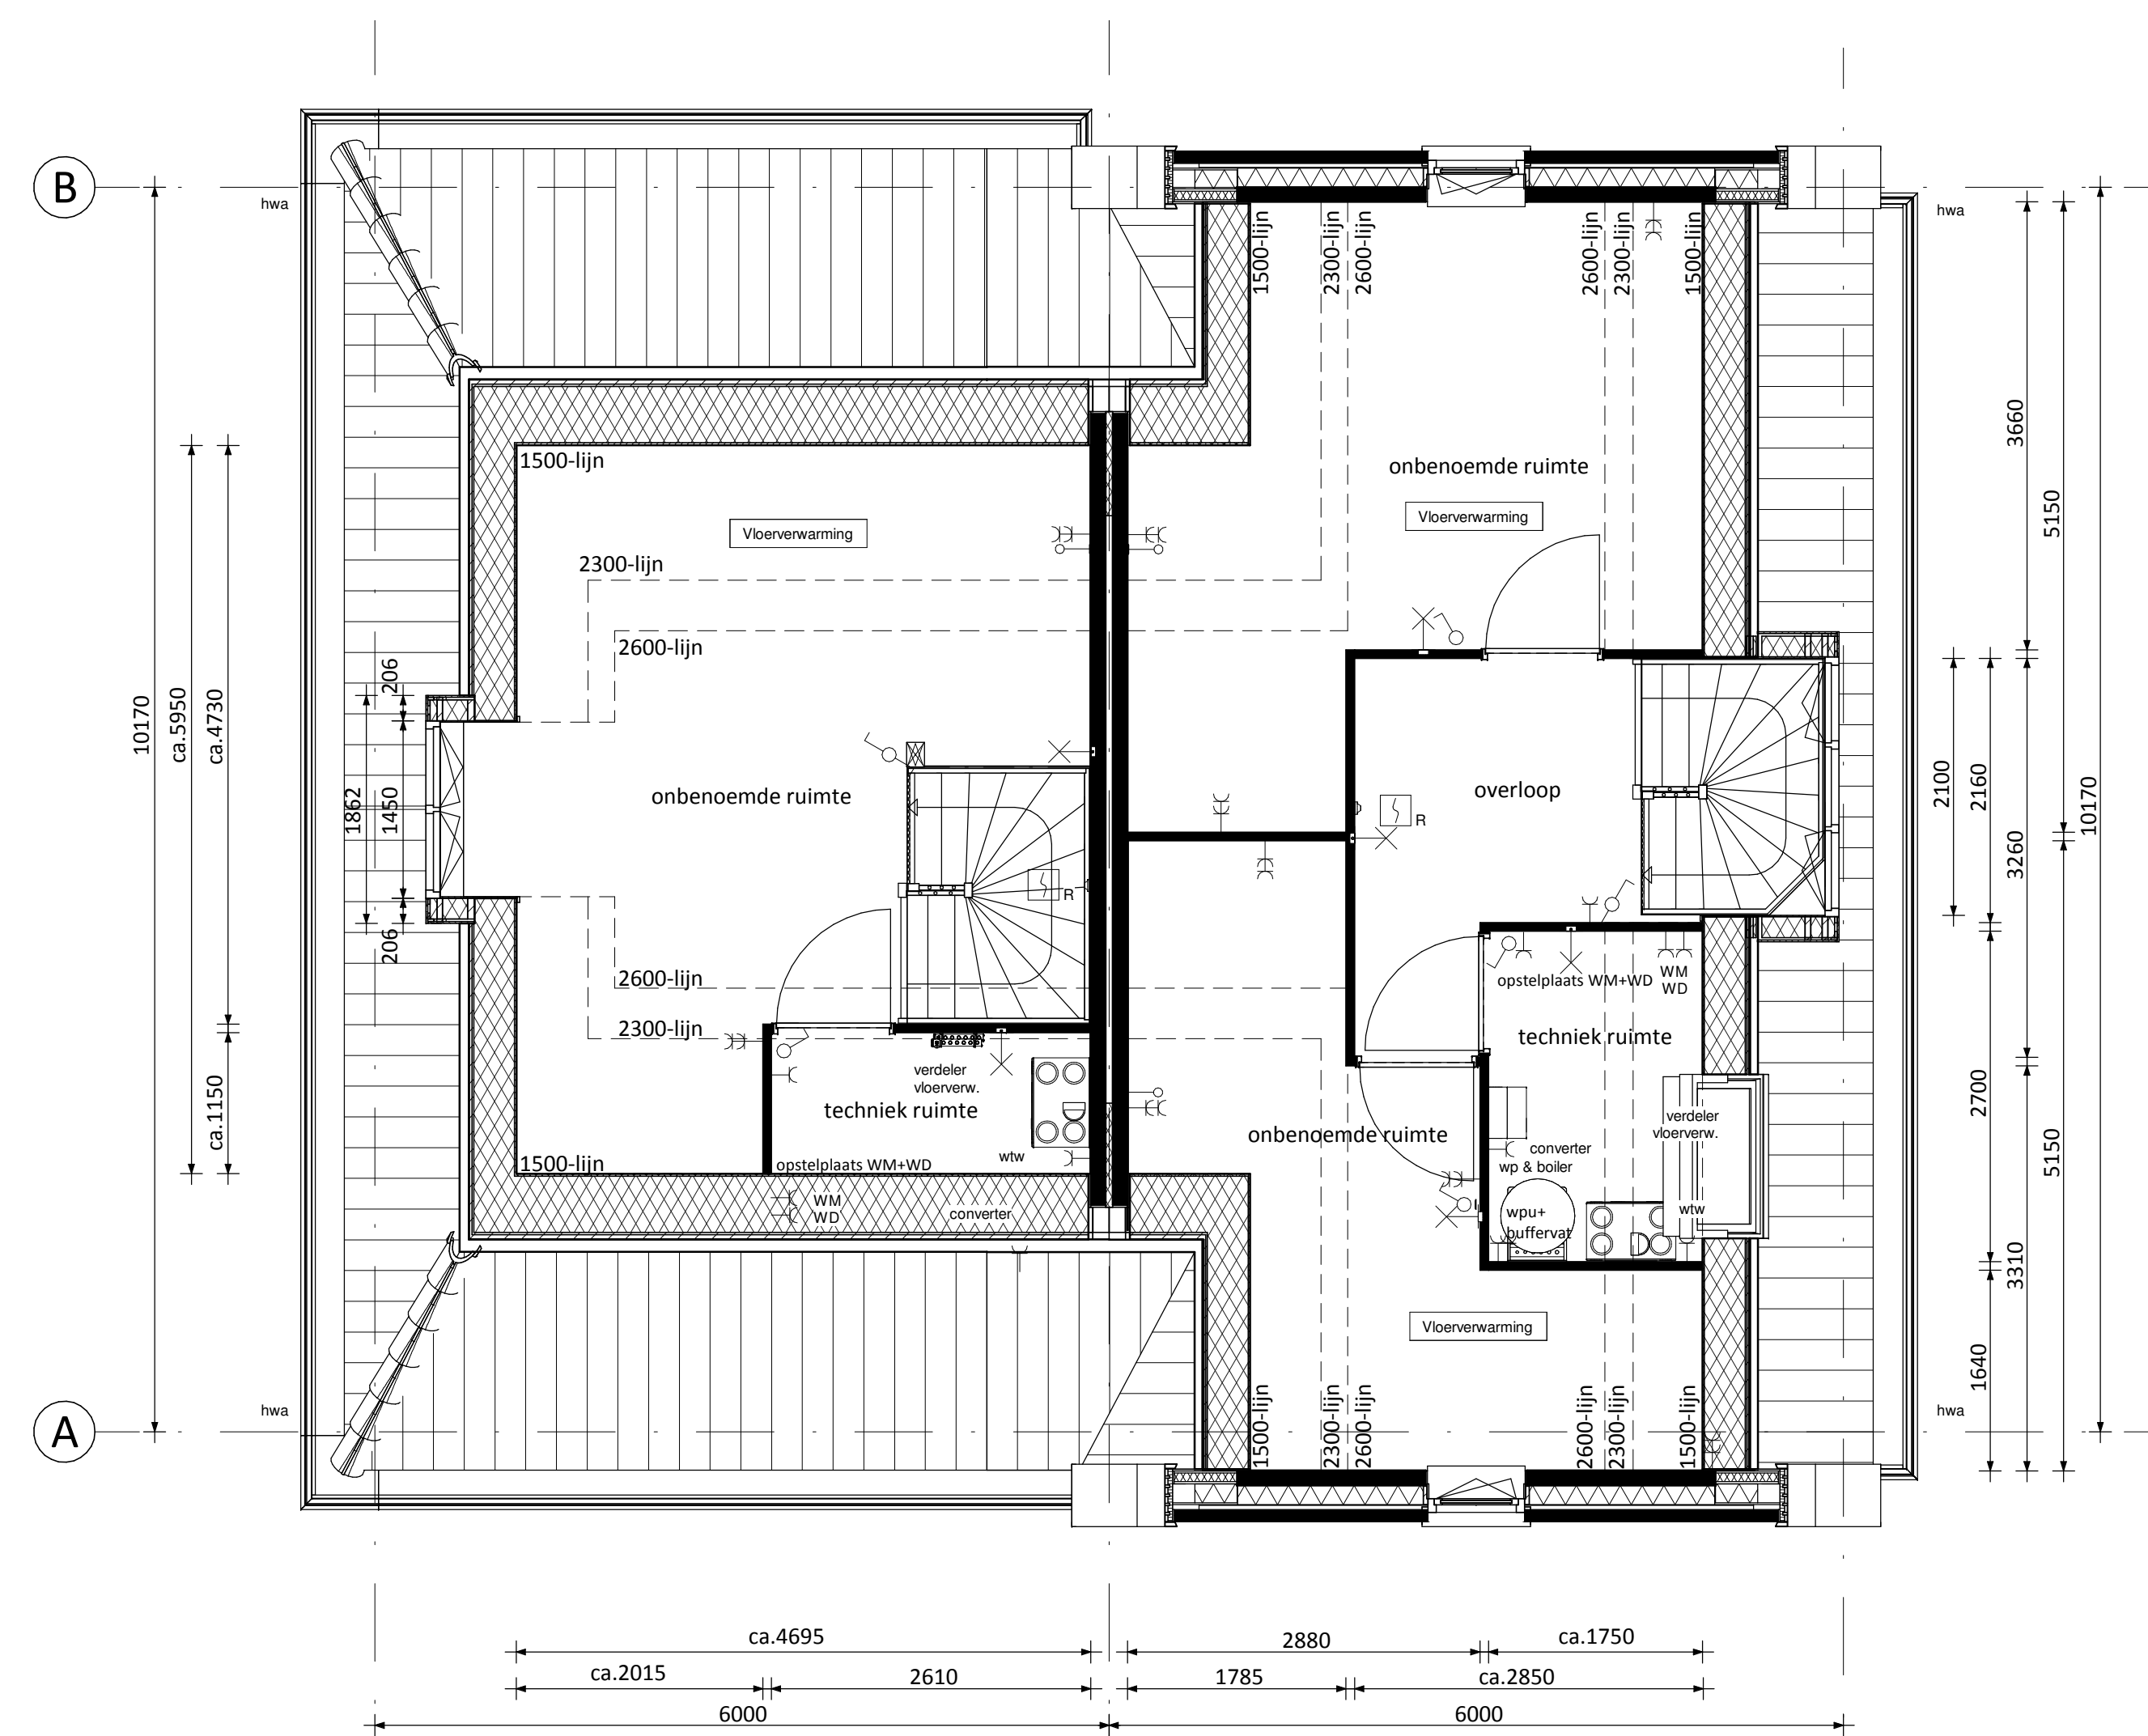

Zolder

① Type C

- Dakkapel kopgevel (niet mogelijk i.c.m. alternatieve indeling zolder)

① Type D

- Alternatieve indeling zolder

RENVOOI ELEKTRA

- | | | | |
|--|---|--|------------------------|
| | Centraaldoos / Lichtpunt | | Groepenkast |
| | Enkeelpolige schakelaar | | Loze buisleiding |
| | Serieschakelaar | | Bedrade buisleiding |
| | Wissel schakelaar | | Optische rookmelder |
| | Gecombineerde enkelvoudige wandcontactdoos | | Thermostaat |
| | Gecombineerde enkelvoudige wandcontactdoos gearnd met wisselchakelaar | | Schel |
| | Enkele gearde wandcontactdoos | | Bedrukker |
| | Dubbele gearde wandcontactdoos | | Atzulpunt / Inlaaspunt |
| | Dubbele gearde wandcontactdoos voorzien van USB oplaadpunt | | |

- | | | | |
|------|------------------------------|------|---|
| CAP | Centraal Aardpunt | MAGN | Magneton |
| CAI | Centrale Antenne Installatie | WTW | Mechanische Ventilatie (met warmterugwinning) |
| KT | Koektoestel | R | Rookmelder |
| KK | Koelkast | TEL | Telecom aansluiting |
| BOI | Boller | TH | Thermostaat |
| WPU | Warme Pomp Unit | VW | Vaatwasser |
| CON | Omvormer t.b.v. pv cellen | WD | Wasdroger |
| v.v. | Verdeler vloerverwarming | WM | Wasmachine |

RENVOOI ALGEMEEN

- | | | | |
|--|-----------------|--|--|
| | entree woningen | | meterkast, voorzien van underlayment meterkastbord inclusief zijwangen |
| | tegelwerk | | maaiweld |
| | binnendeur | | colorbel |
| | houten paneel | | |

D				
C				
B				
A				
0	15-10-2018	Definitief		JK CS
Rev.	Datum	Omschrijving	Get.	Contr.

Varm 6D Ontwikkeling B.V.
 te Papendrecht
 Jeu te Nieuwerkerk a/d IJssel (Esse Zoom Fase 2)
 Type 2 onder 1 kap 6,0m (Oud Hollands)

Overzicht kopersopties zolder
Bouwnummer 24 en 25

Schaal 1:50
 Formaat A3

Project: 170254-2
 Status: Definitief

6D Wonen
 Viersing 305
 Postbus 15
 3320 AA Papendrecht
 T 078 6421300
 F 078 6534734
 E info@6d.nl
 www.6d.nl

Project: 170254-2
 Blad nr: CD6000-OH-VK-B0212
 Rev: 0