




Linker zijgevel **B** Type C
 • Dakkapel voorzijde (alleen mogelijk in combinatie met minder pv panelen en een hogere EPC waarde)
 • Dakkapel achterzijde
 • Erker voorgevel

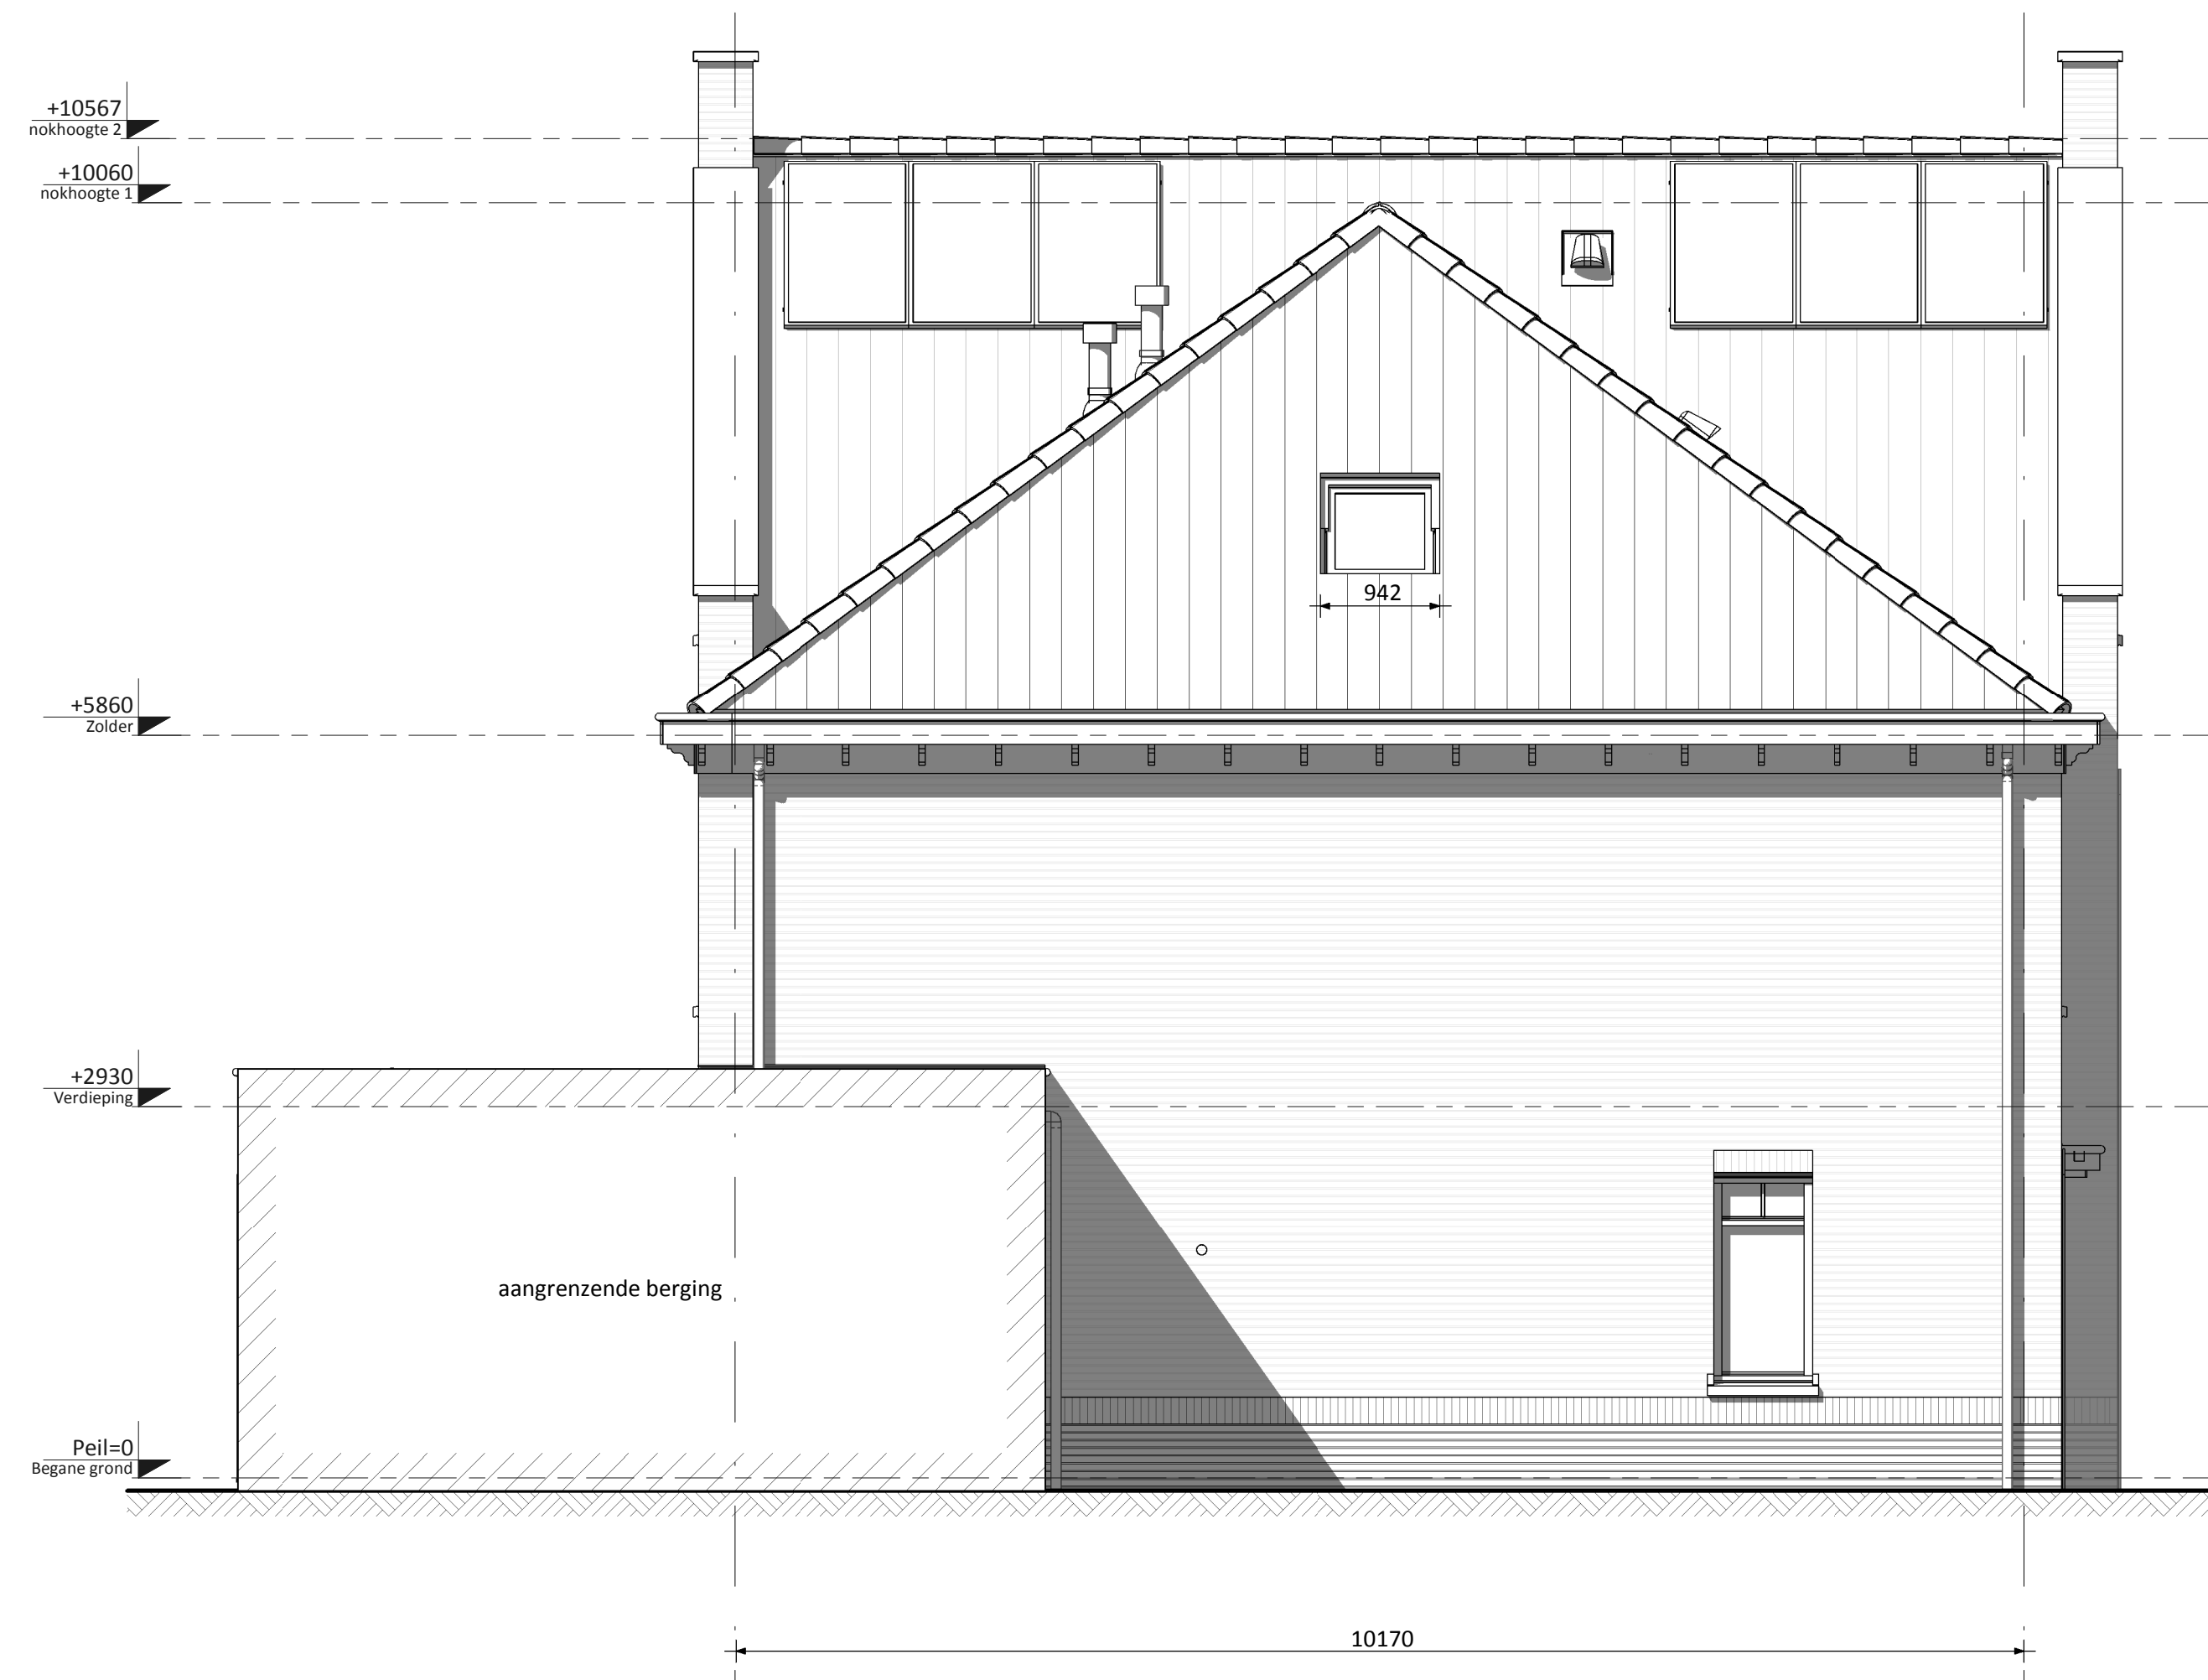


Linker zijgevel **B** Type C
 • Dakraam kopgevel (niet mogelijk i.c.m. alternatieve indeling zolder)

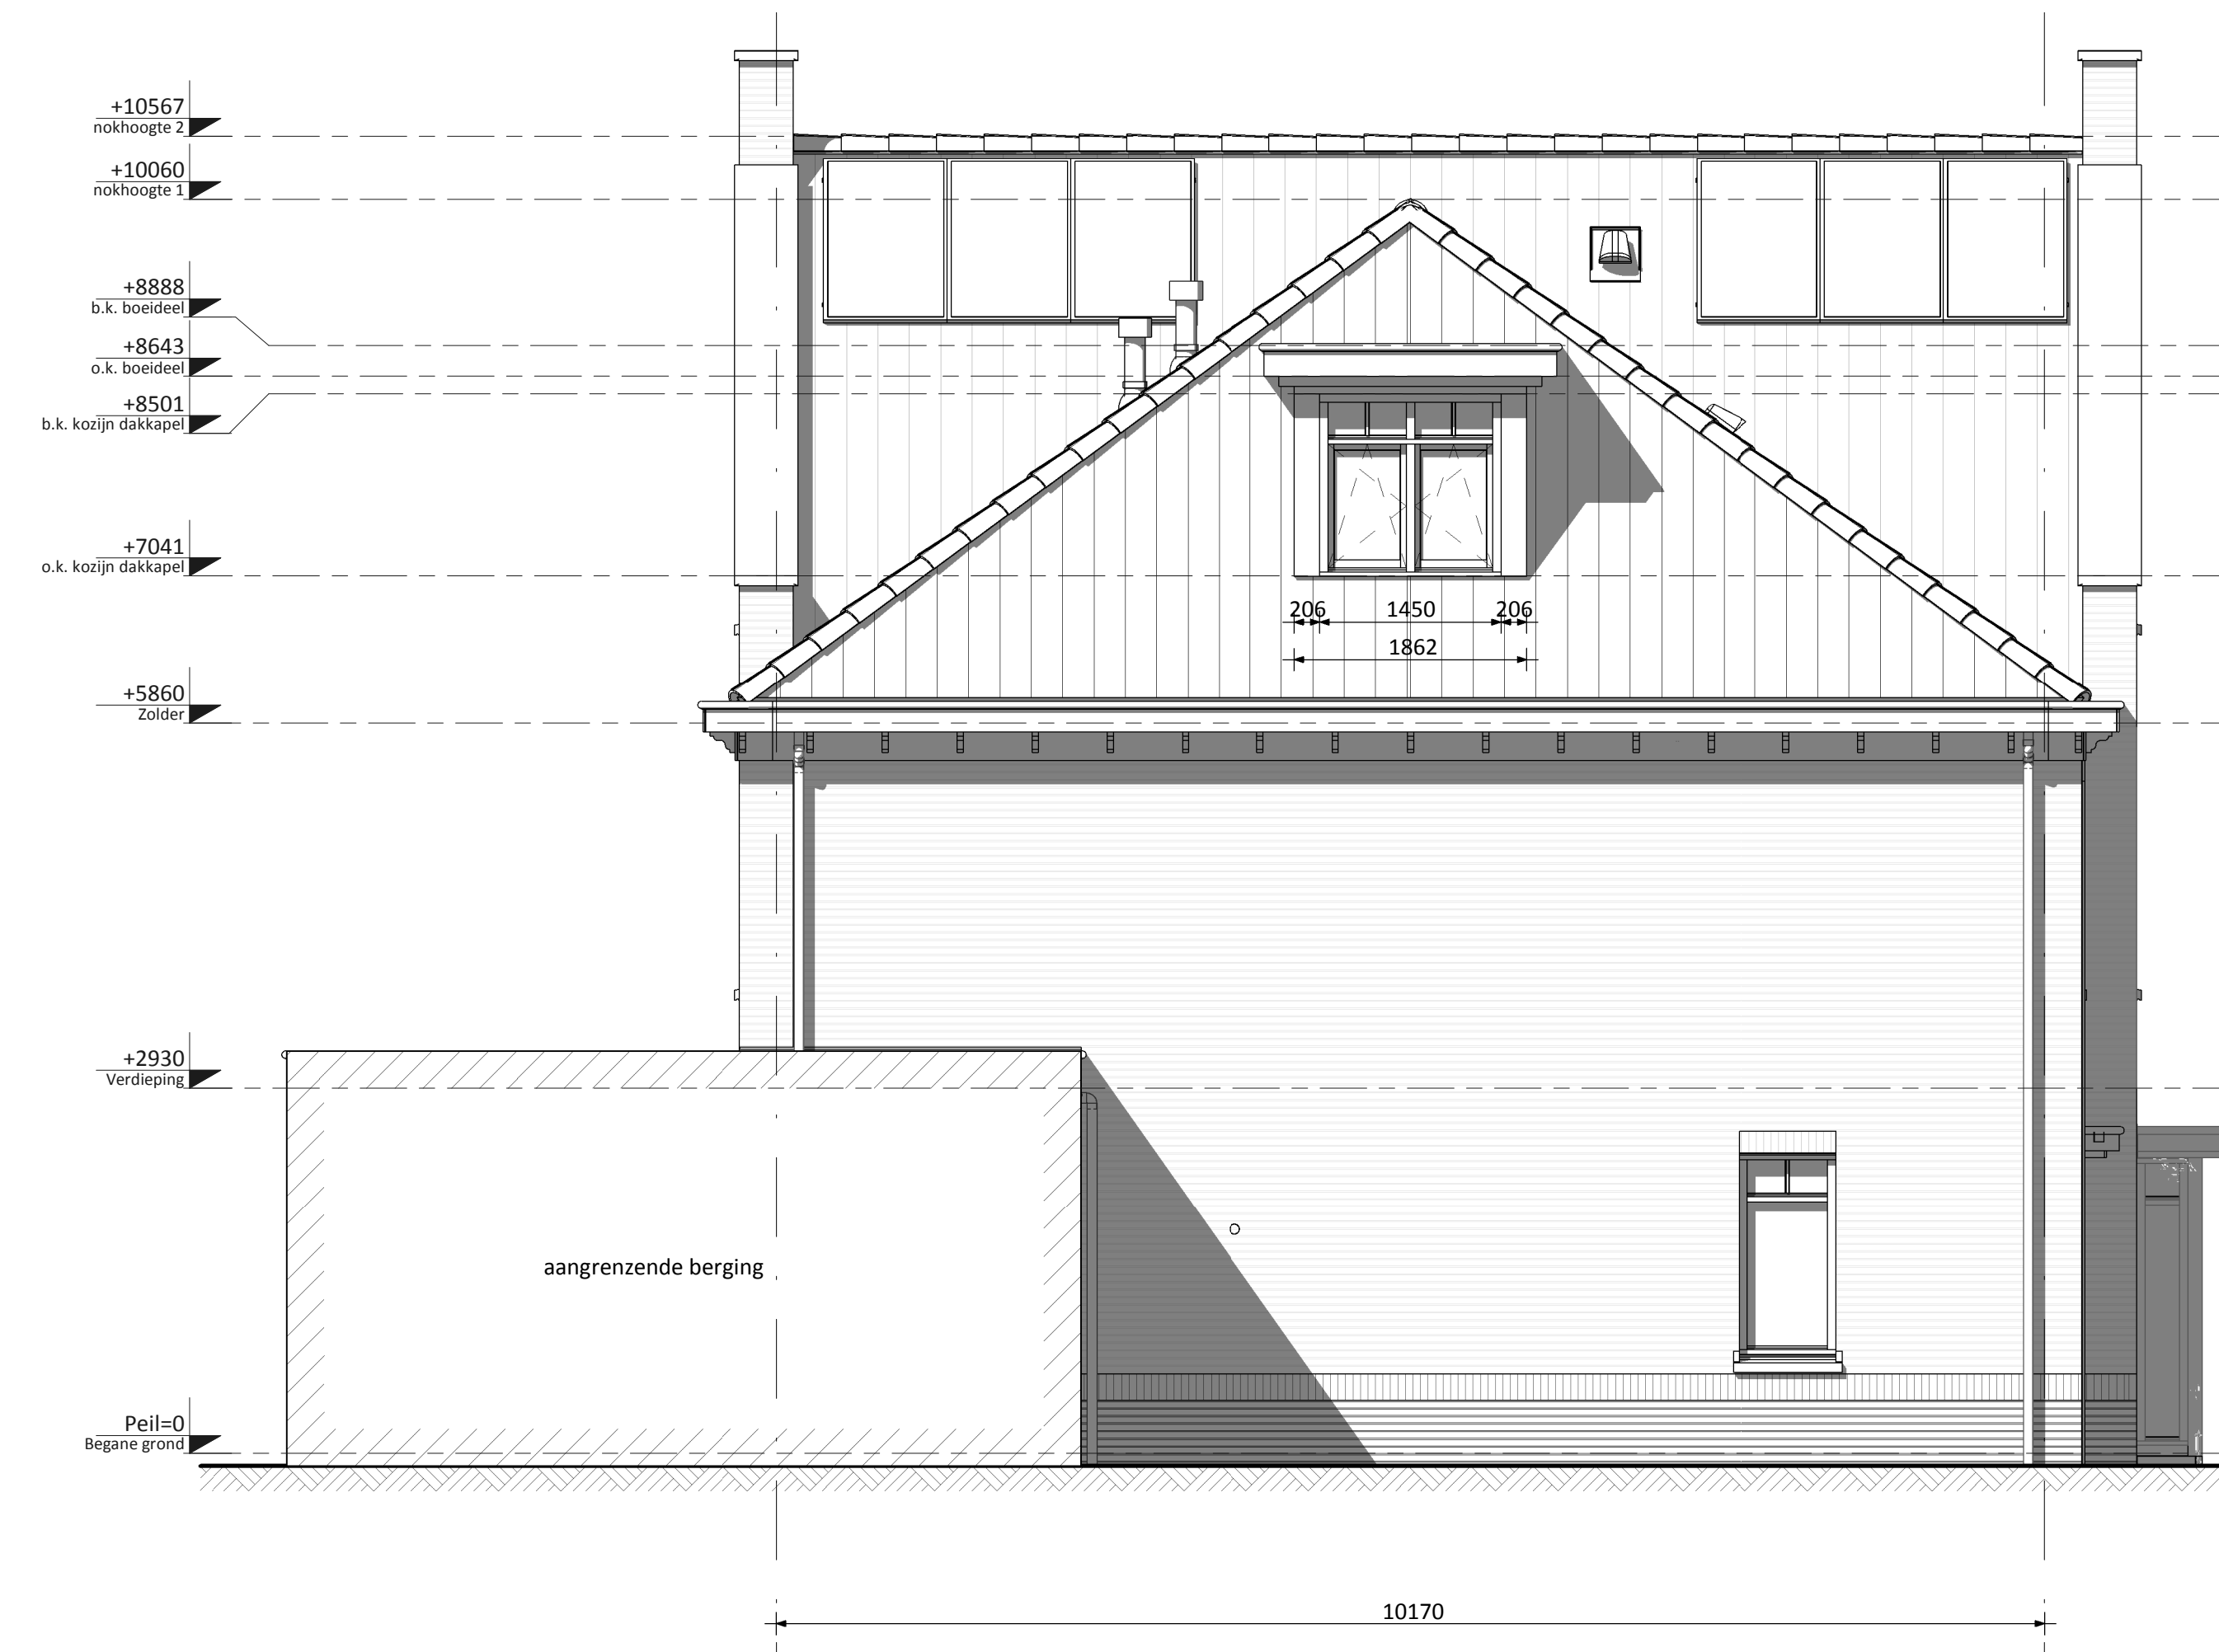

Linker zijgevel **B** Type C
 • Dakkapel kopgevel (niet mogelijk i.c.m. alternatieve indeling zolder)

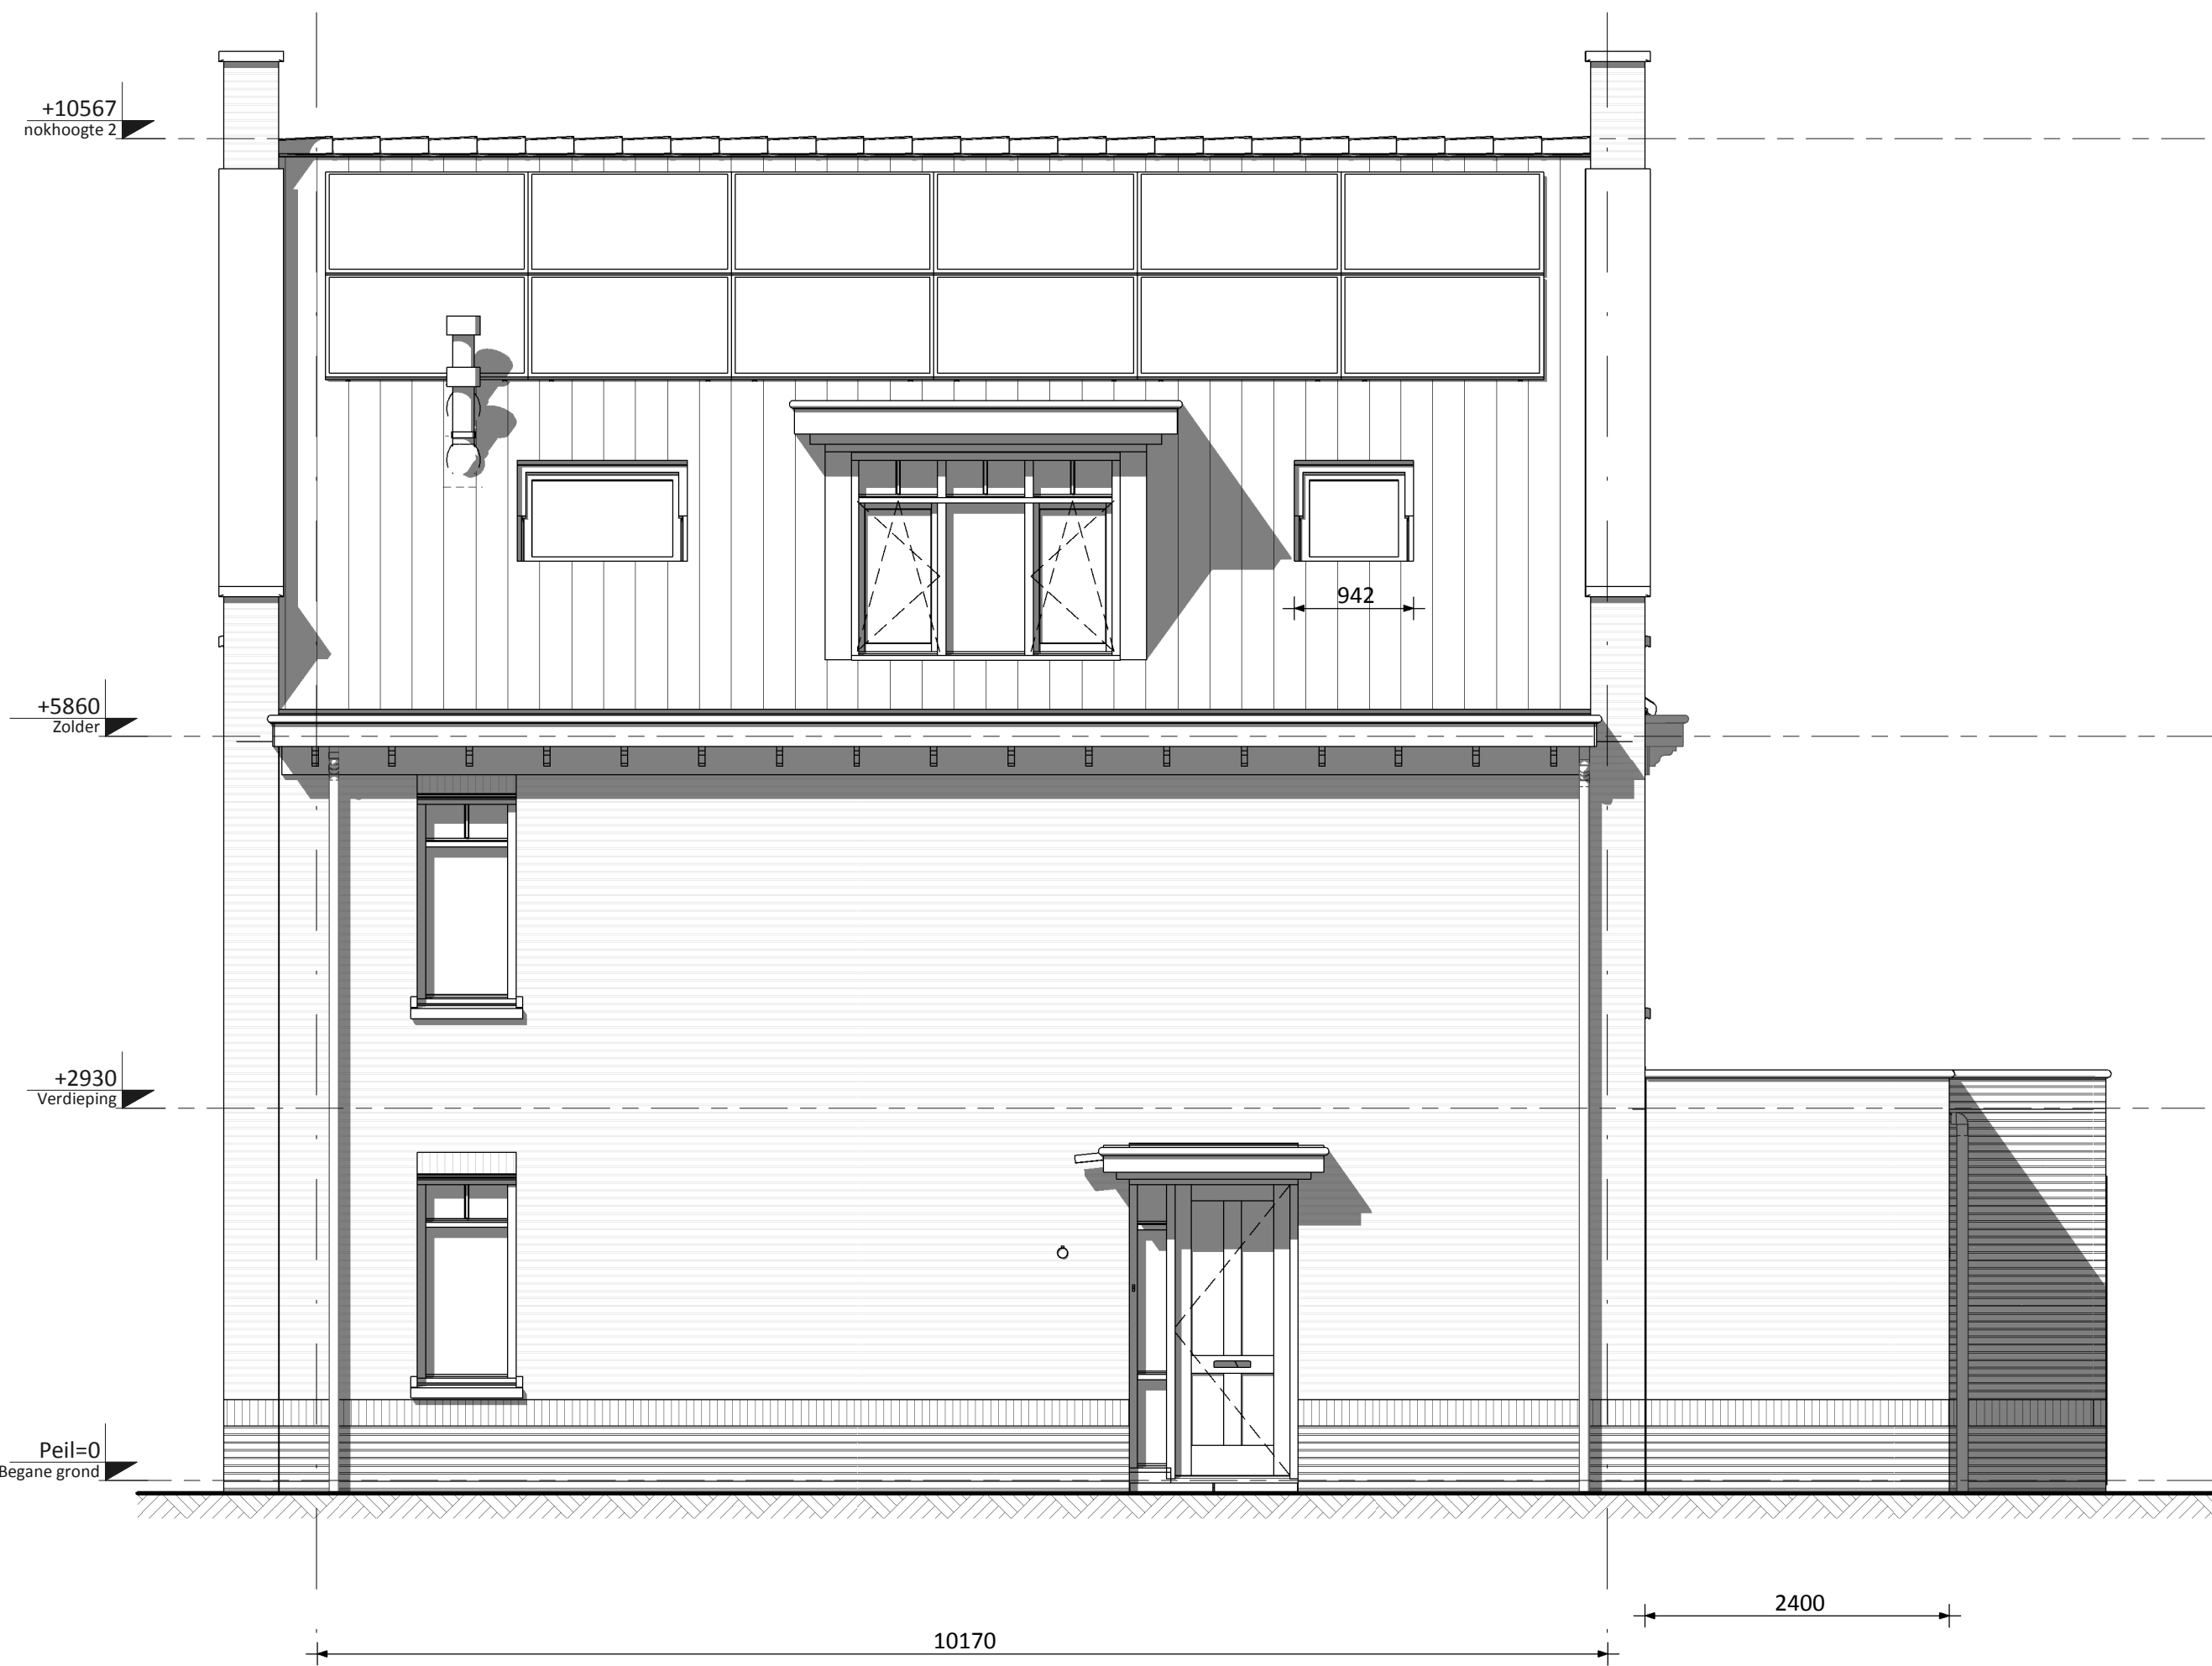

Rechter zijgevel **A** Type D
 • Aanbouw 2,4 m achterzijde
 • Dakraam kopgevel
 • Voordeur type PW 48

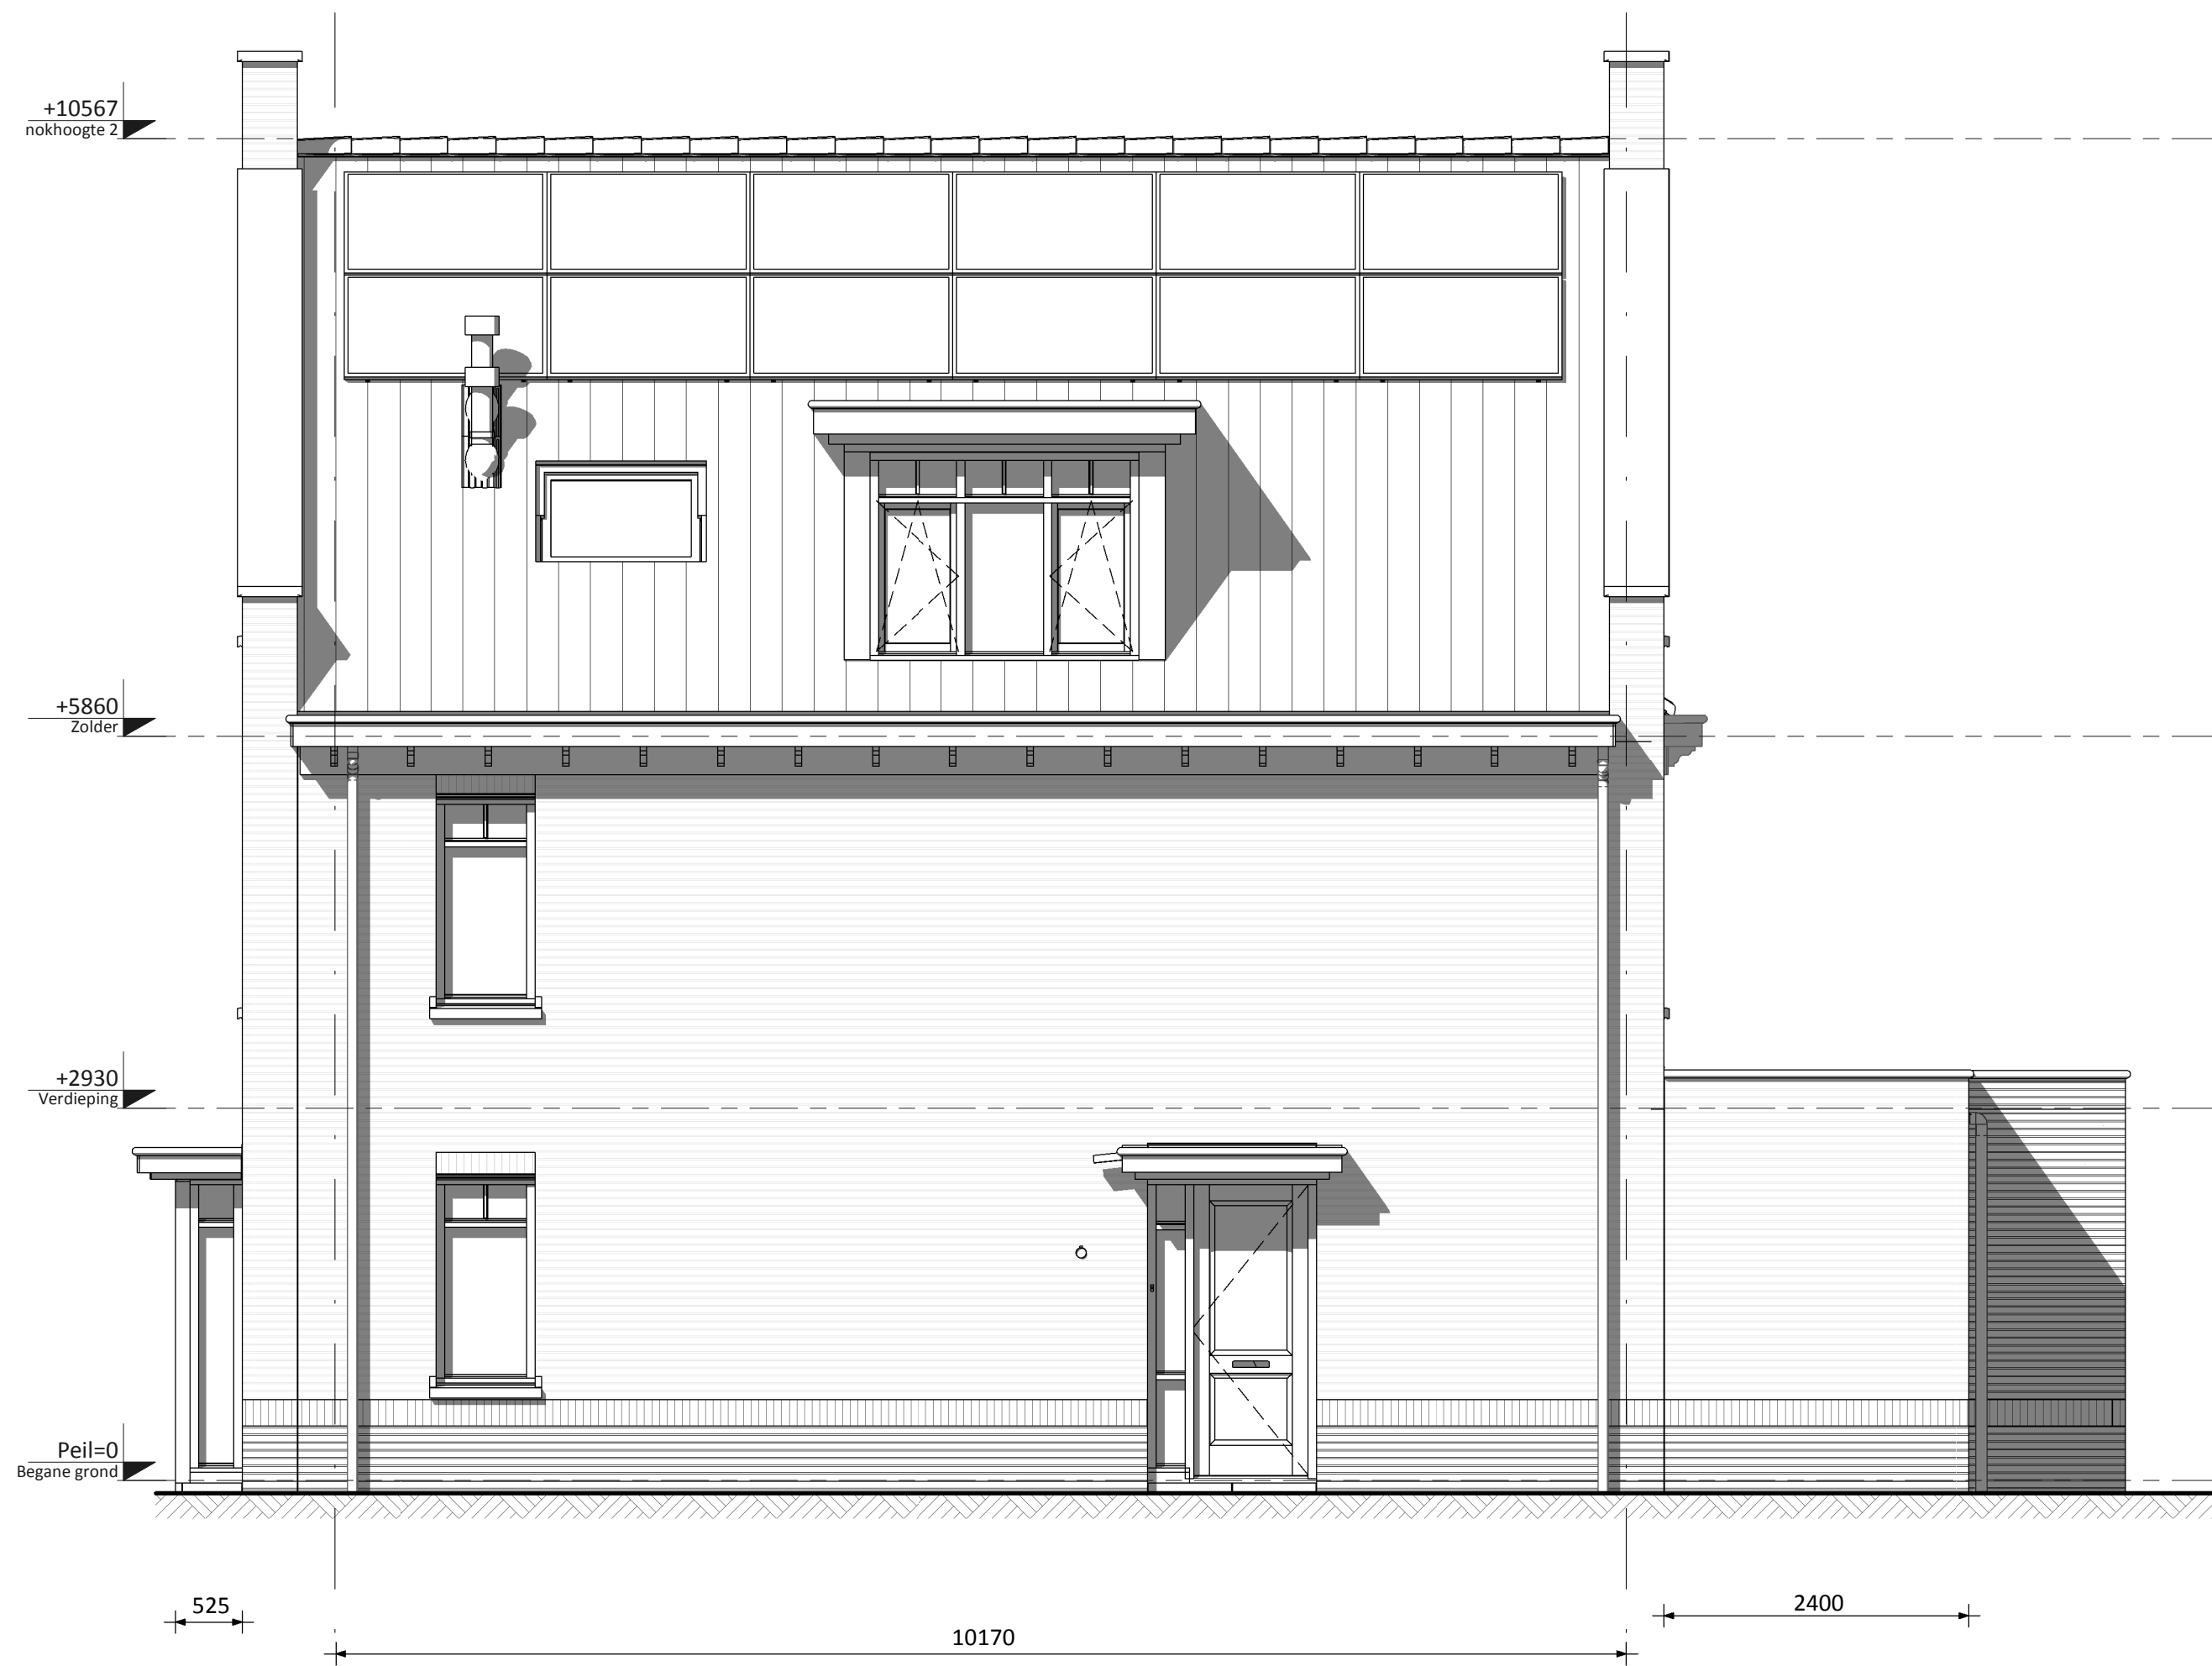

Rechter zijgevel **A** Type D
 • Aanbouw 2,4 m achterzijde
 • Erker voorzijde
 • Voordeur type PW66

□ PV-panelen: aantal en situering indicatief (n.t.b. afhankelijk van EPC berekening)

KLEUREN EN MATERIALEN

Onderdeel	Materiaal	Kleur
dakpannen	keramische dakpan	antraciet
goten / overstek	hout	crème-wit
gootbekleding / dakbedekking lufel	EPDM	zwart
dakbedekking erker / aanbouw (optioneel)	EPDM	zwart
daktrim	aluminium	crème-wit
gevelmetselwerk + rollaag boven kozijn	baksteen metselwerk, handvorm wf	rood genuanceerd
plint gevelmetselwerk + rollaag	baksteen metselwerk, handvorm wf	aubergine
metselwerk aangrenzende berging (bwnr. 24)	baksteen metselwerk, handvorm wf	aubergine
voegwerk	cement	donkergrijs
kozijnen	hout	crème-wit
ramen	hout	crème-wit
lataren	staal	crème-wit
voordeuren	hout	zwartblauw
panelen kozijnen	colorbel	lichtgrijs
tuinteuren	hout	crème-wit
bergingsdeuren (bwnr. 24)	sectionaal	zwartblauw
bergingsdeuren (houten berging) (bwnr. 25)	hout	crème-wit
deurorpels	kunststeen	antraciet
raandorpels	prefab beton	natuurel
hemelwatersloof	kunststof	grijs
zijwangen dakkapel (optioneel)	hout	crème-wit

RENVOOI ALGEMEEN

- entree woningen
- meterkast, voorzien van underlayment meterkastbord inclusief zijwangen
- tegelwerk
- maaiweld
- binnen deur
- colorbel
- houten paneel

D			
C			
B			
A			
0	15-10-2018	Definitief	JK CS
Rev.	Staten	Omschrijving	Get. Cont.

Opdrachtgever: **Vorm 6D Ontwikkeling B.V.**
 te Papendrecht
 Project: **Jeu te Nieuwerkerk a/d IJssel (Esse Zoom Fase 2)**
 Type 2 onder 1 kap 6,0m (Oud Hollands)
 Overzicht koperopties zijgevels
 Bouwnummers 24 en 25

6D Wonen
 Vorm 6D Ontwikkeling B.V.
 Voorweg 105
 Postbus 15
 2750 AA Papendrecht
 T 0181-6421300
 F 0181-6421304
 E info@6d.nl
 W www.6d.nl

Schaal: 1:50
 Formaat: 1470 x 841
 Status: Definitief

Project nr.: **170254-2**
 084711
 Rev.: **0**
 CD6000-OH-VK-B0302_0

Niet aan deze tekening tegevoerd worden te gebruiken voor andere doeleinden, tenzij schriftelijk toestemming van de opdrachtgever. Alle rechten voorbehouden.