




Verdieping 1 • Basis verdieping

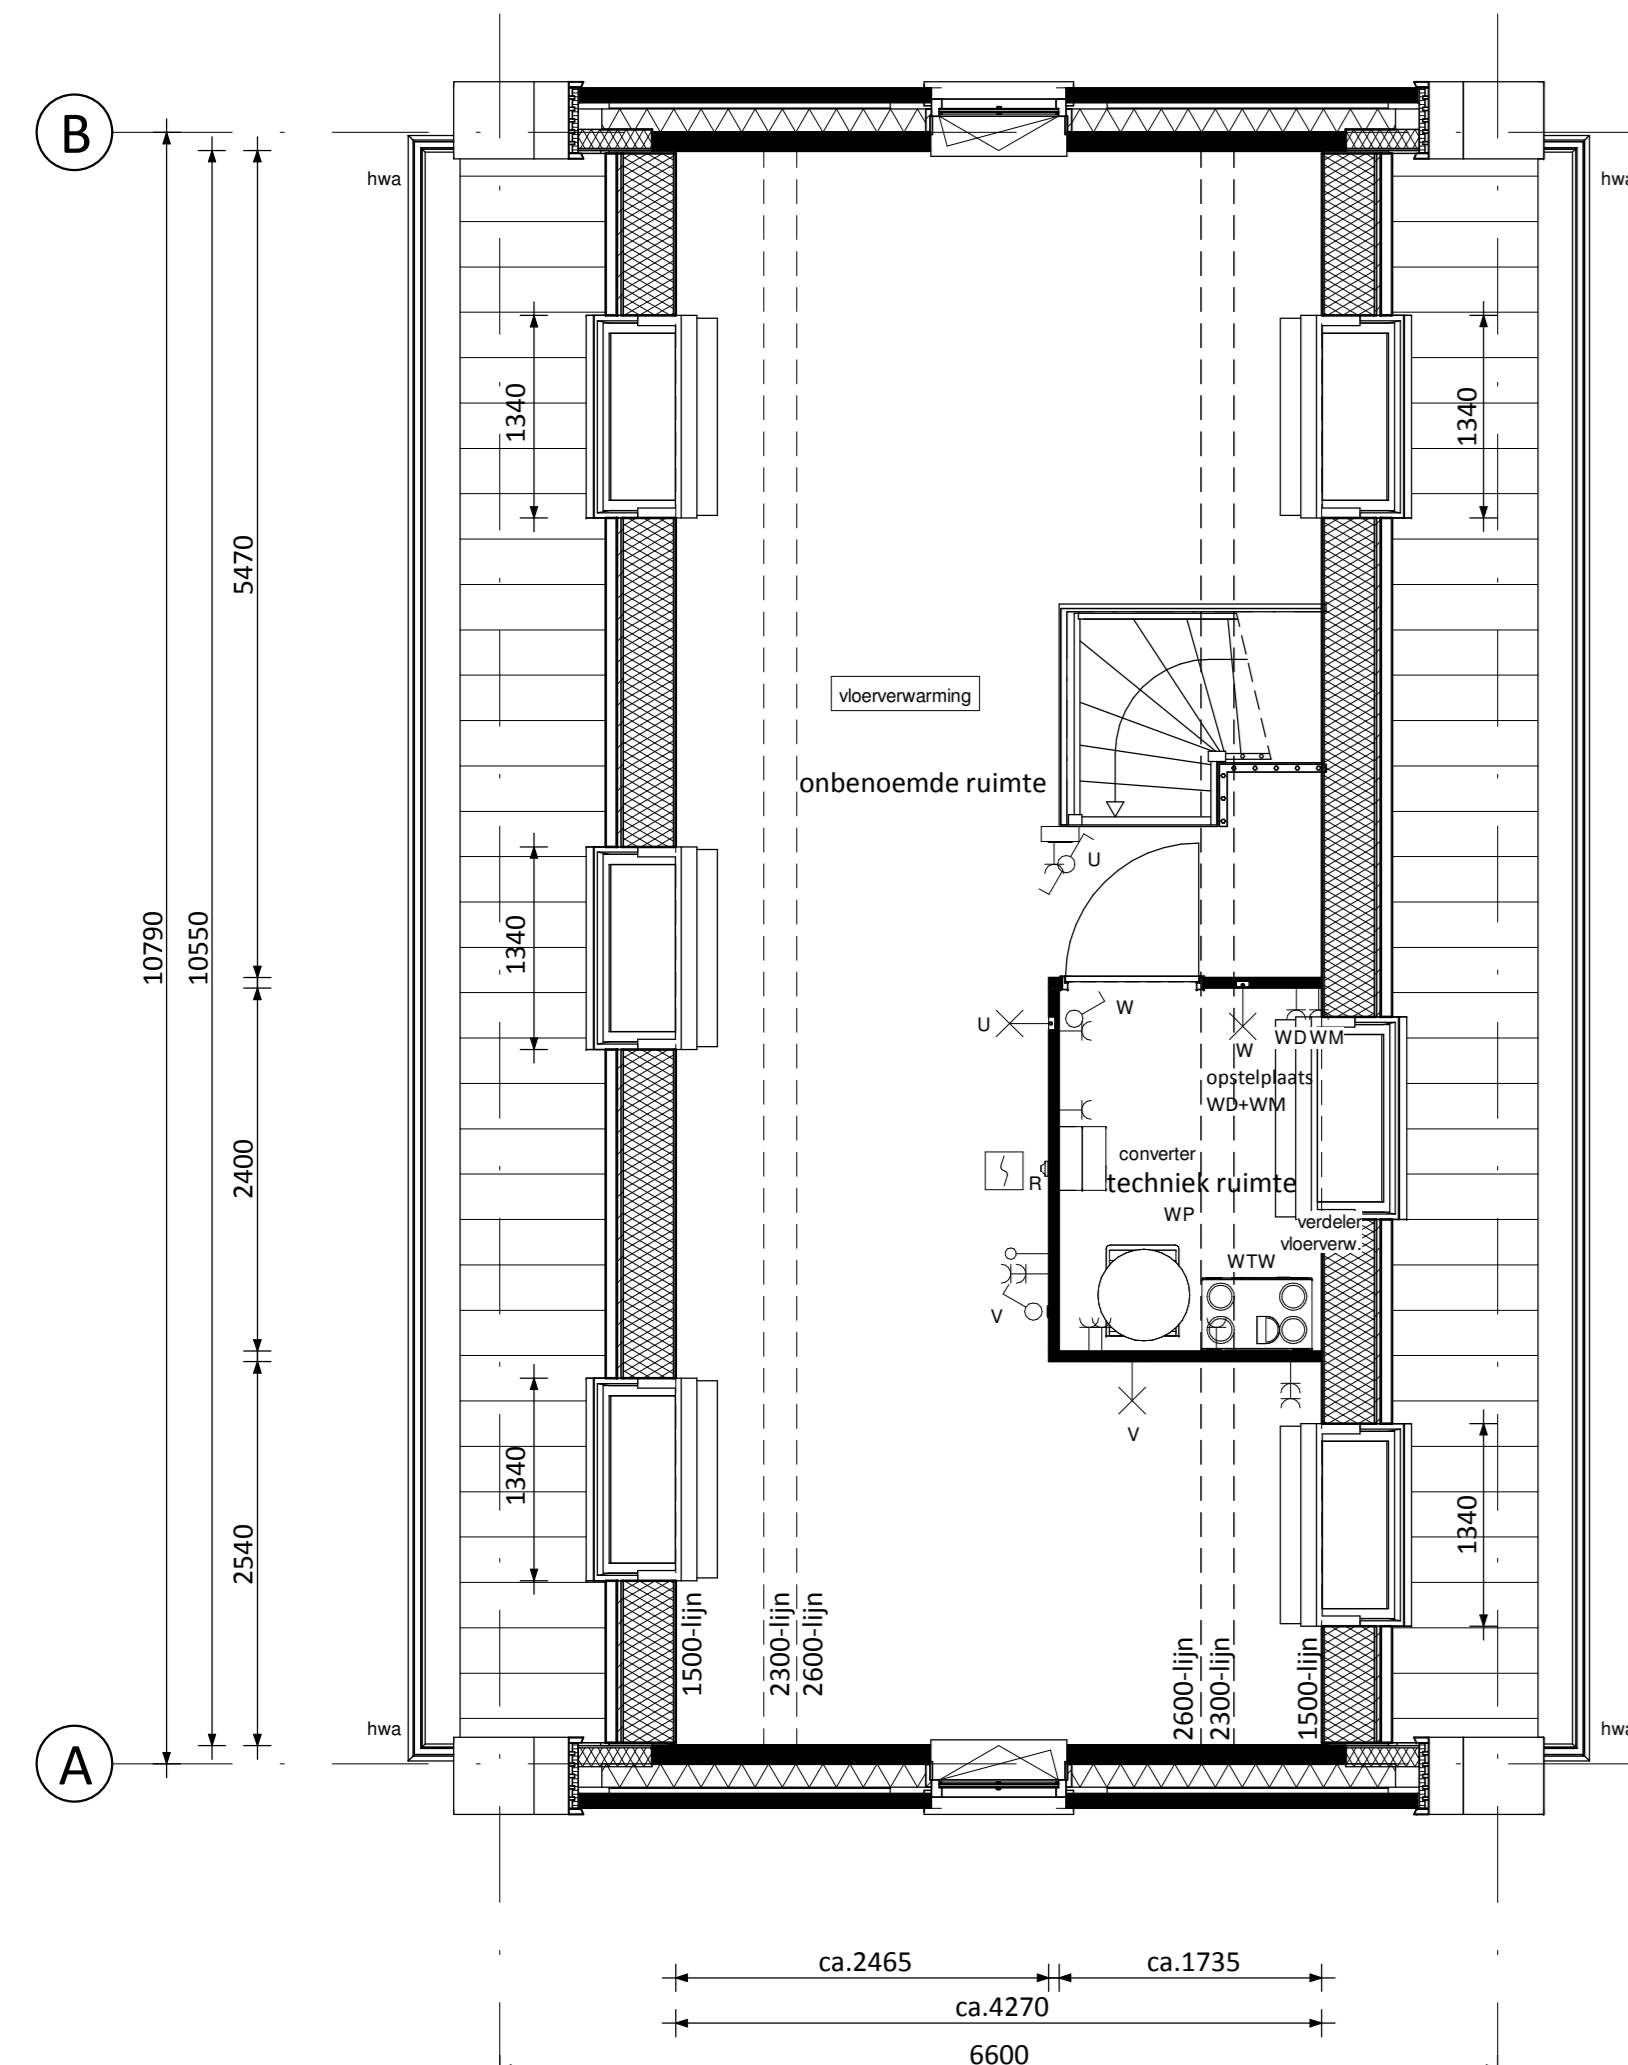

Zolder 1 • 3 dakramen tuinzijde (afzonderlijk van elkaar te kiezen)
• 2 dakramen entreezijde (afzonderlijk van elkaar te kiezen)

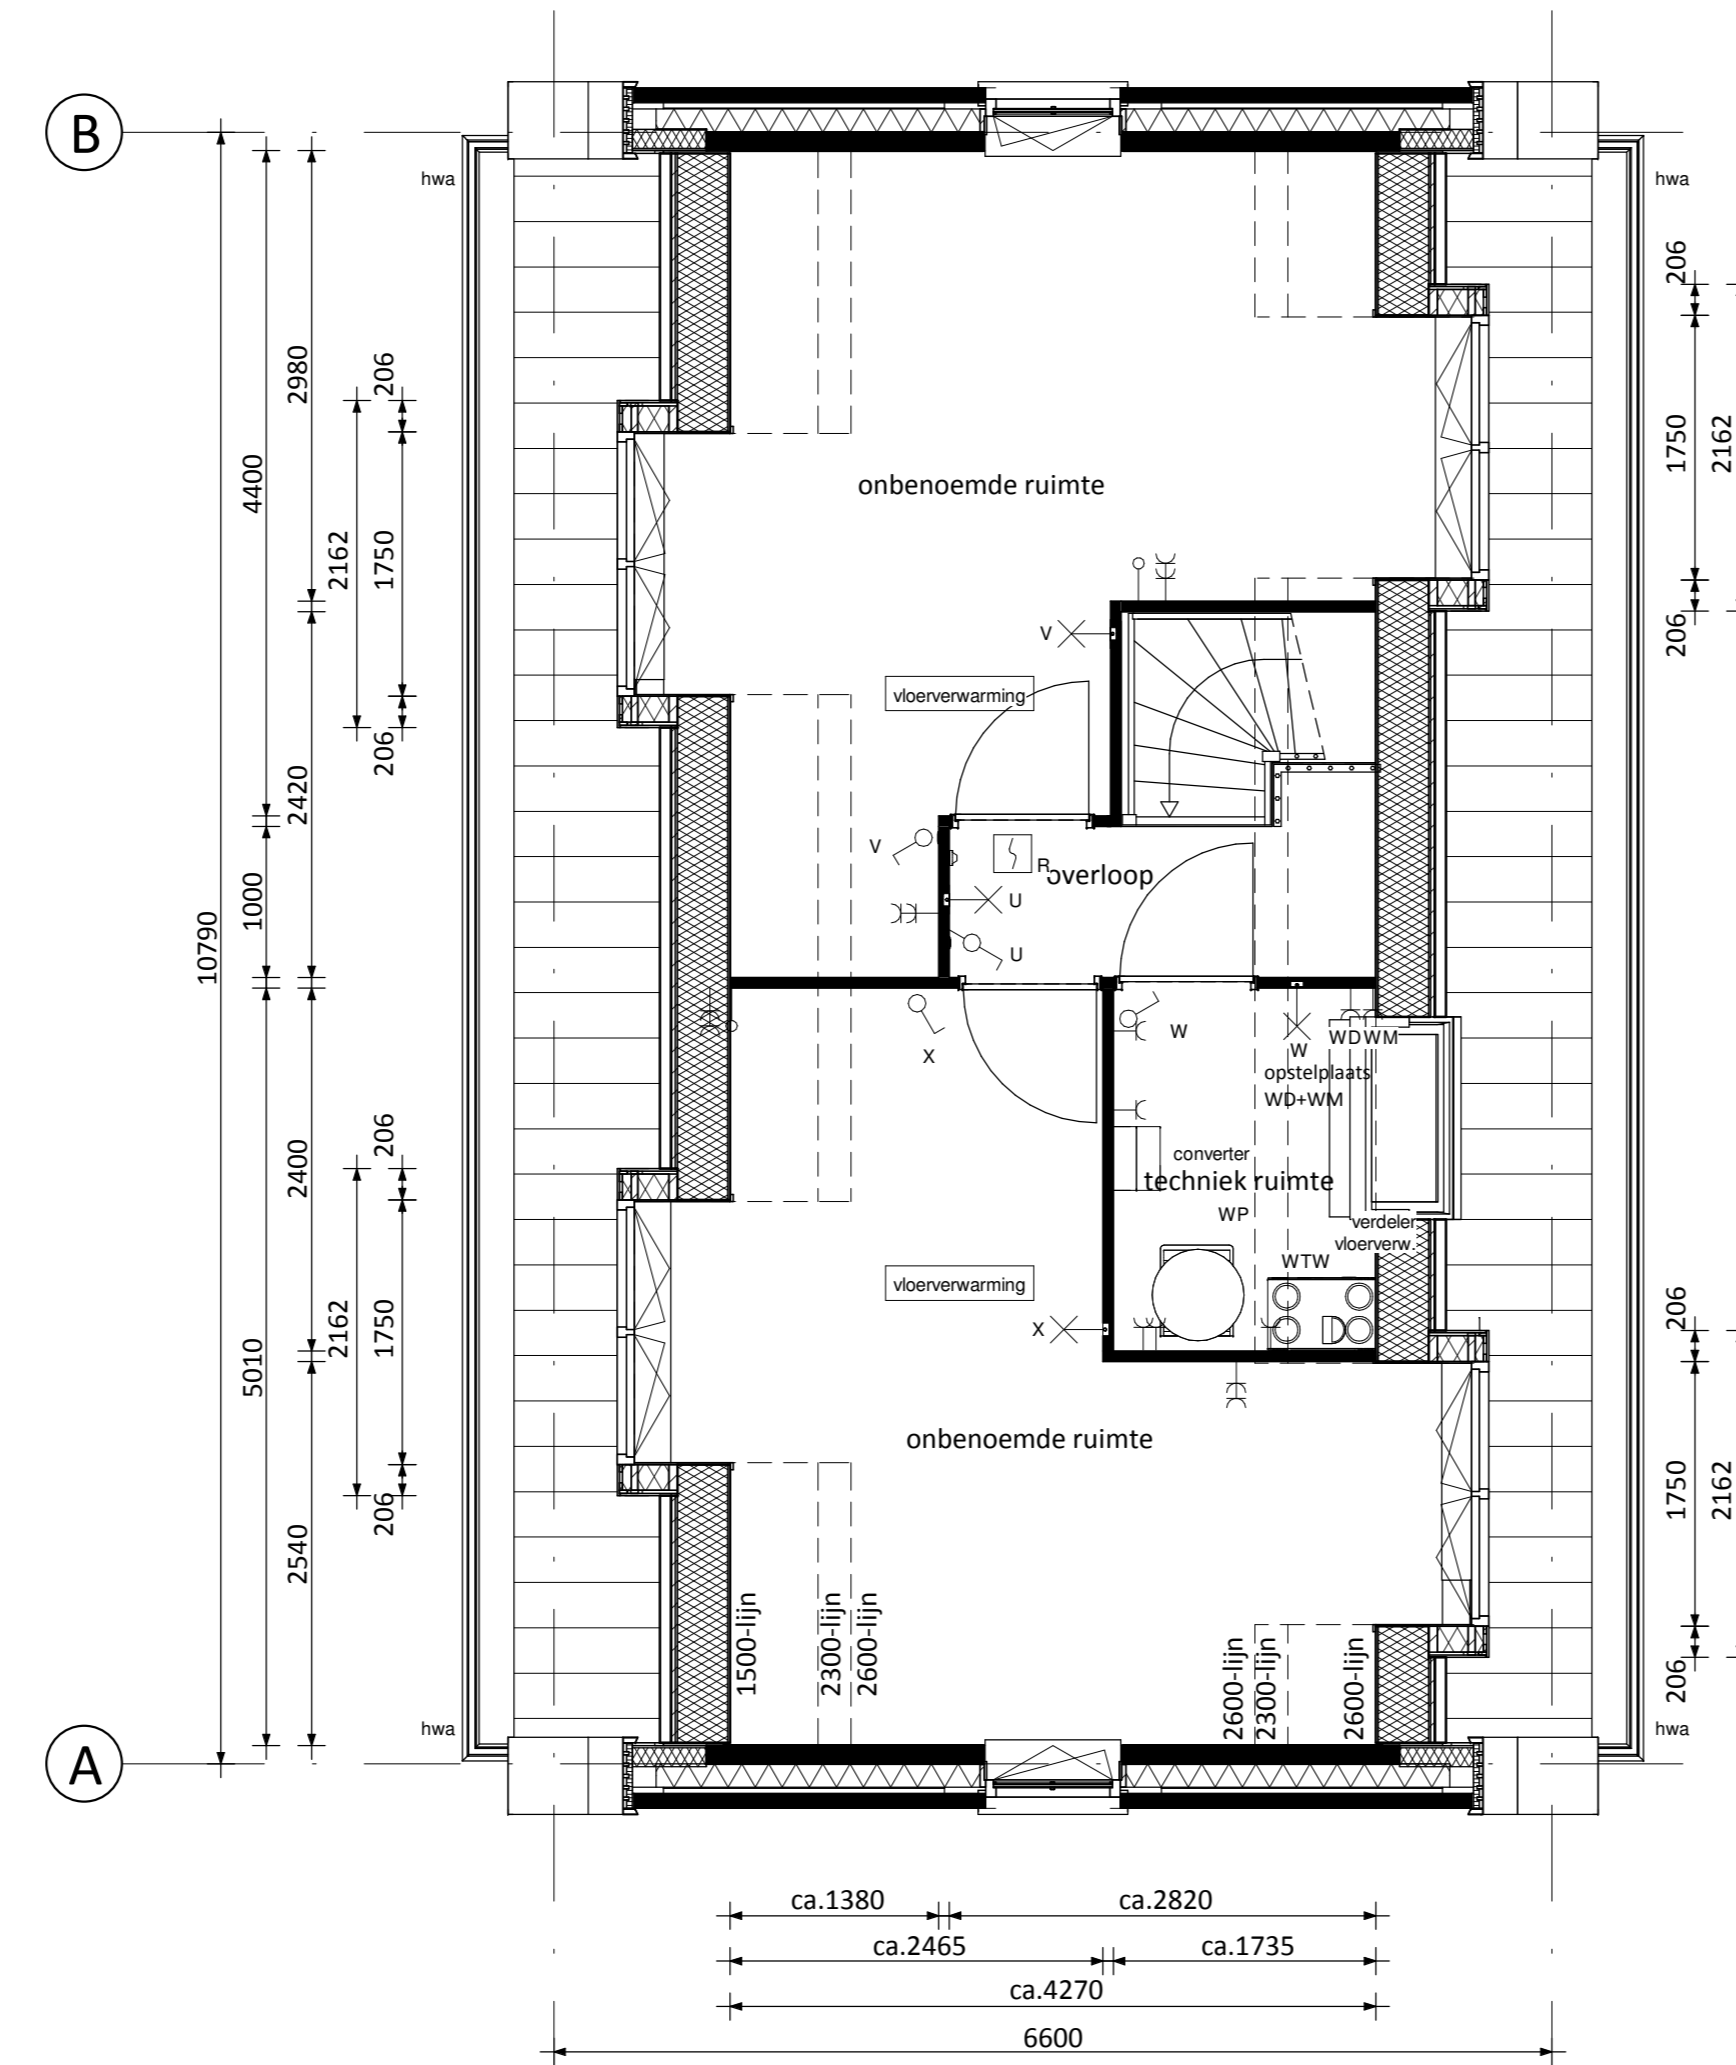

Zolder 1 • 2 dakkapellen tuinzijde (afzonderlijk van elkaar te kiezen)
• 2 dakkapellen entreezijde (afzonderlijk van elkaar te kiezen)
• Alternatieve indeling zolder

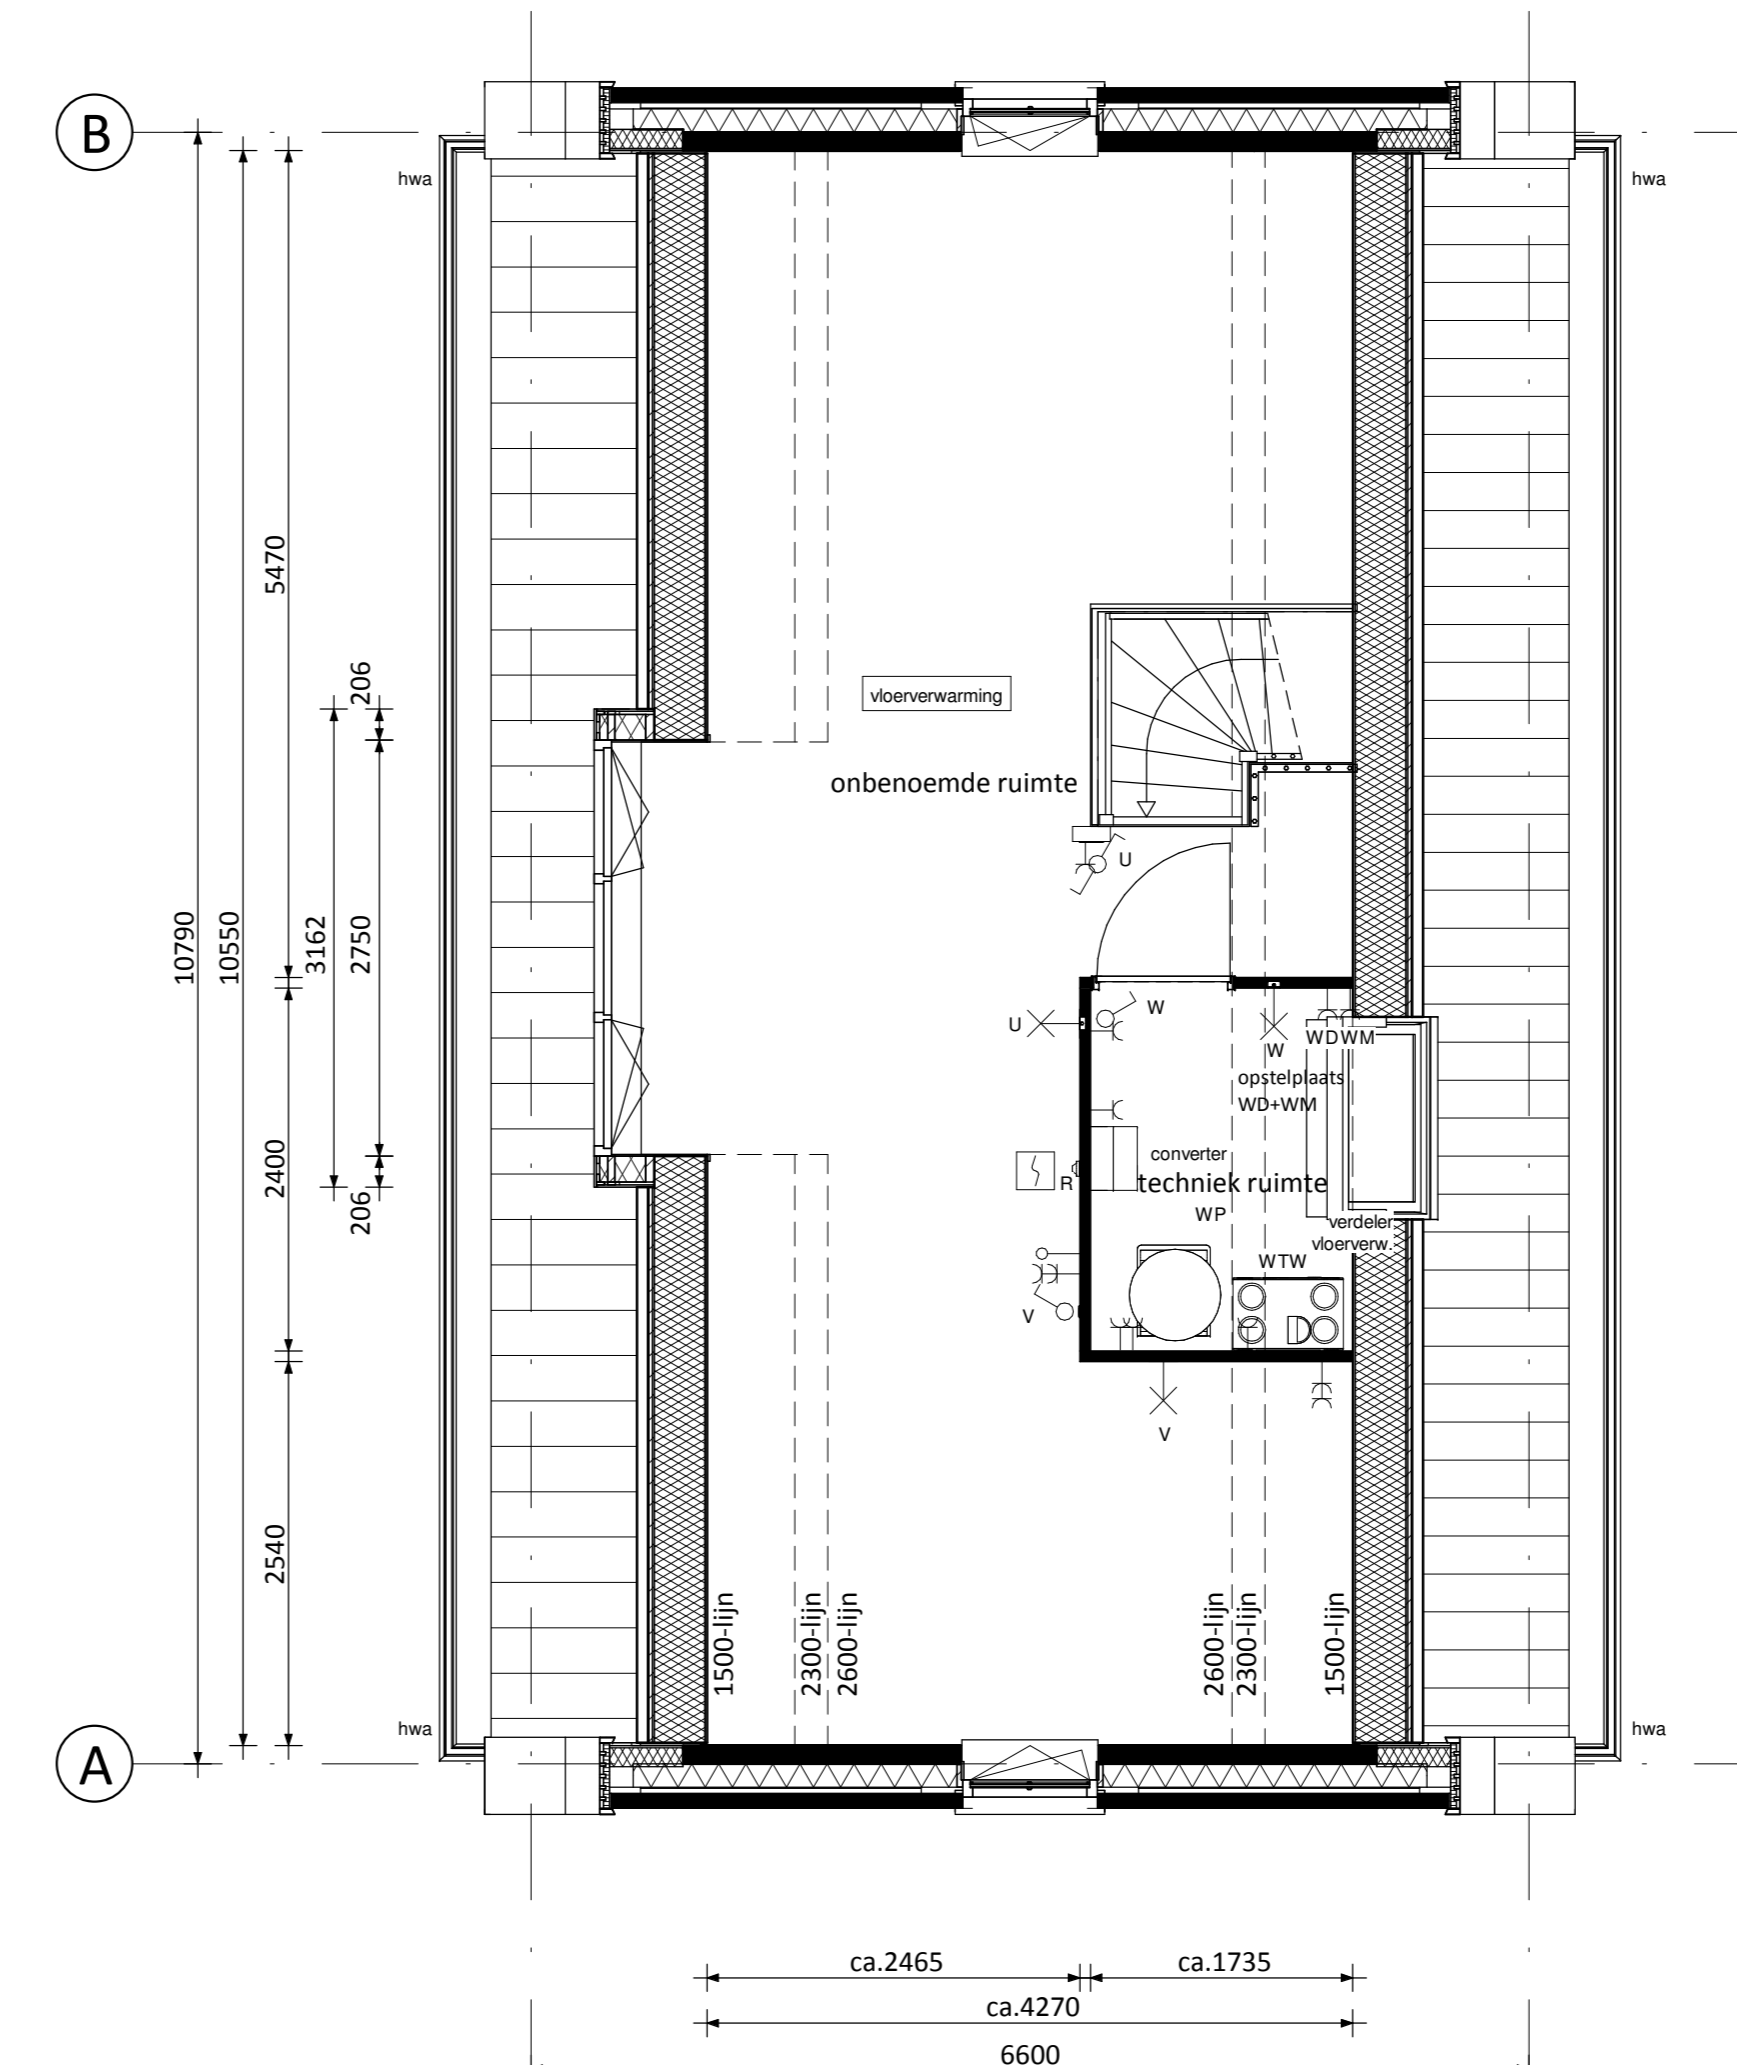

Zolder 1 • Breed dakkapel tuinzijde

RENVOOI ELEKTRA

- Centraaldoos / Lichtpunt
- Enkelpolige schakelaar
- Serienschakelaar
- Wissel schakelaar
- Gecombineerde enkelvoudige wandcontactdoos gearaid met enkelpolige schakelaar
- Gecombineerde enkelvoudige wandcontactdoos gearaid met wisselchakelaar
- Enkele gearaide wandcontactdoos
- Dubbele gearaide wandcontactdoos voorzien van USB oplaadpunt
- Groepenkast
- Loze busleiding
- Bedrade busleiding
- Optische rookmelder
- Thermostaat
- Schel
- Beldrukker
- Atzugpunt / Inblaaspunt

- CAP Centraal Aardpunt
- CAI Centrale Antenne Installatie
- KT Kooktoestel
- KK Koelkast
- BOI Boiler
- WPU Warmte Pomp Unit
- CON Omvormer t.b.v. pv cellen
- v.v. Verdelers vloerverwarming
- MAGN Magnetron
- WTW Mechanische Ventilatie (met warmterugwinning)
- R Rookmelder
- TEL Telecom aansluiting
- TH Thermostaat
- VW Vastwasser
- WD Wasdroger
- WM Wasmachine

KLEUREN EN MATERIALEN

Onderdeel	Materiaal	Kleur
dakpannen	keramische dakpan	antraciet
goten/overstek	hout	crème-wit
gootbekleding / dakbedekking luifel	EPDM	zwart
dakbedekking erker / aanbouw (optioneel)	EPDM	zwart
daktrim	aluminium	crème-wit
gevelmetselwerk + rollaag boven kozijn	baksteen metselwerk, handvorm wf	wit gekleimd
plint gevelmetselwerk + rollaag	baksteen metselwerk, handvorm wf	aubergine
gevelmetselwerk aangrenzende berging (met uitzondering van plint)	baksteen metselwerk, handvorm wf	wit gekleimd
voegwerk	cement	plint: donkergrijs overig: wit gekleimd
kozijnen	hout	crème-wit
ramen	hout	crème-wit
lateien	staal	crème-wit
voordeuren	hout	zwartblauw
tuindeuren	hout	crème-wit
bergingsdeur	sectionaal	zwartblauw
deurdorpels	kunststeen	antraciet
raamdorpels	prefab beton	natuur
panelen in kozijnen	colorbel	lichtgrijs
luifel voordeur	hout	crème-wit
hemelwaterafvoer	kunststof	grijs
zijwangen dakkapel (optioneel)	hout	crème-wit

RENVOOI ALGEMEEN

- entree woningen
- meterkast, voorzien van underlayment meterkastbord inclusief zijwangen
- tegelwerk
- maaiveld
- bindeur

Rev.	Datum	Omschrijving	JK	CS	Get.	Contr.
0	15-10-2018	Definitief				

Opdrachtgever:
Vorm 6D Ontwikkeling B.V.
te Papendrecht

Project:
Jeu te Nieuwerkerk a/d IJssel (Esse Zoom Fase 2)
Type vrijstaand 6,6m (Oud Hollands)

6D Wonen

Verweg 305
Postbus 16
3320 AA Papendrecht
T 078 6421300
F 078 6534734
E info@6d.nl
www.vorm.nl

Overzicht kopersopties verdieping en zolder
Bouwnummer 15

Schaal	1:50	Fase	VK
Formaat	AD	Status	Definitief

Projectnr: **170254-2** Bladnr: **E6600-OH-VK-B0211** Rev: **0**

Niet voor direct gebruik. Het is niet bedoeld om te kopiëren of te verspreiden. Het is niet bedoeld om te worden gebruikt voor andere projecten. Het is niet bedoeld om te worden gebruikt voor andere projecten.