



Tuingevel (B) • 3 dakramen tuinzijde (afzonderlijk van elkaar te kiezen)

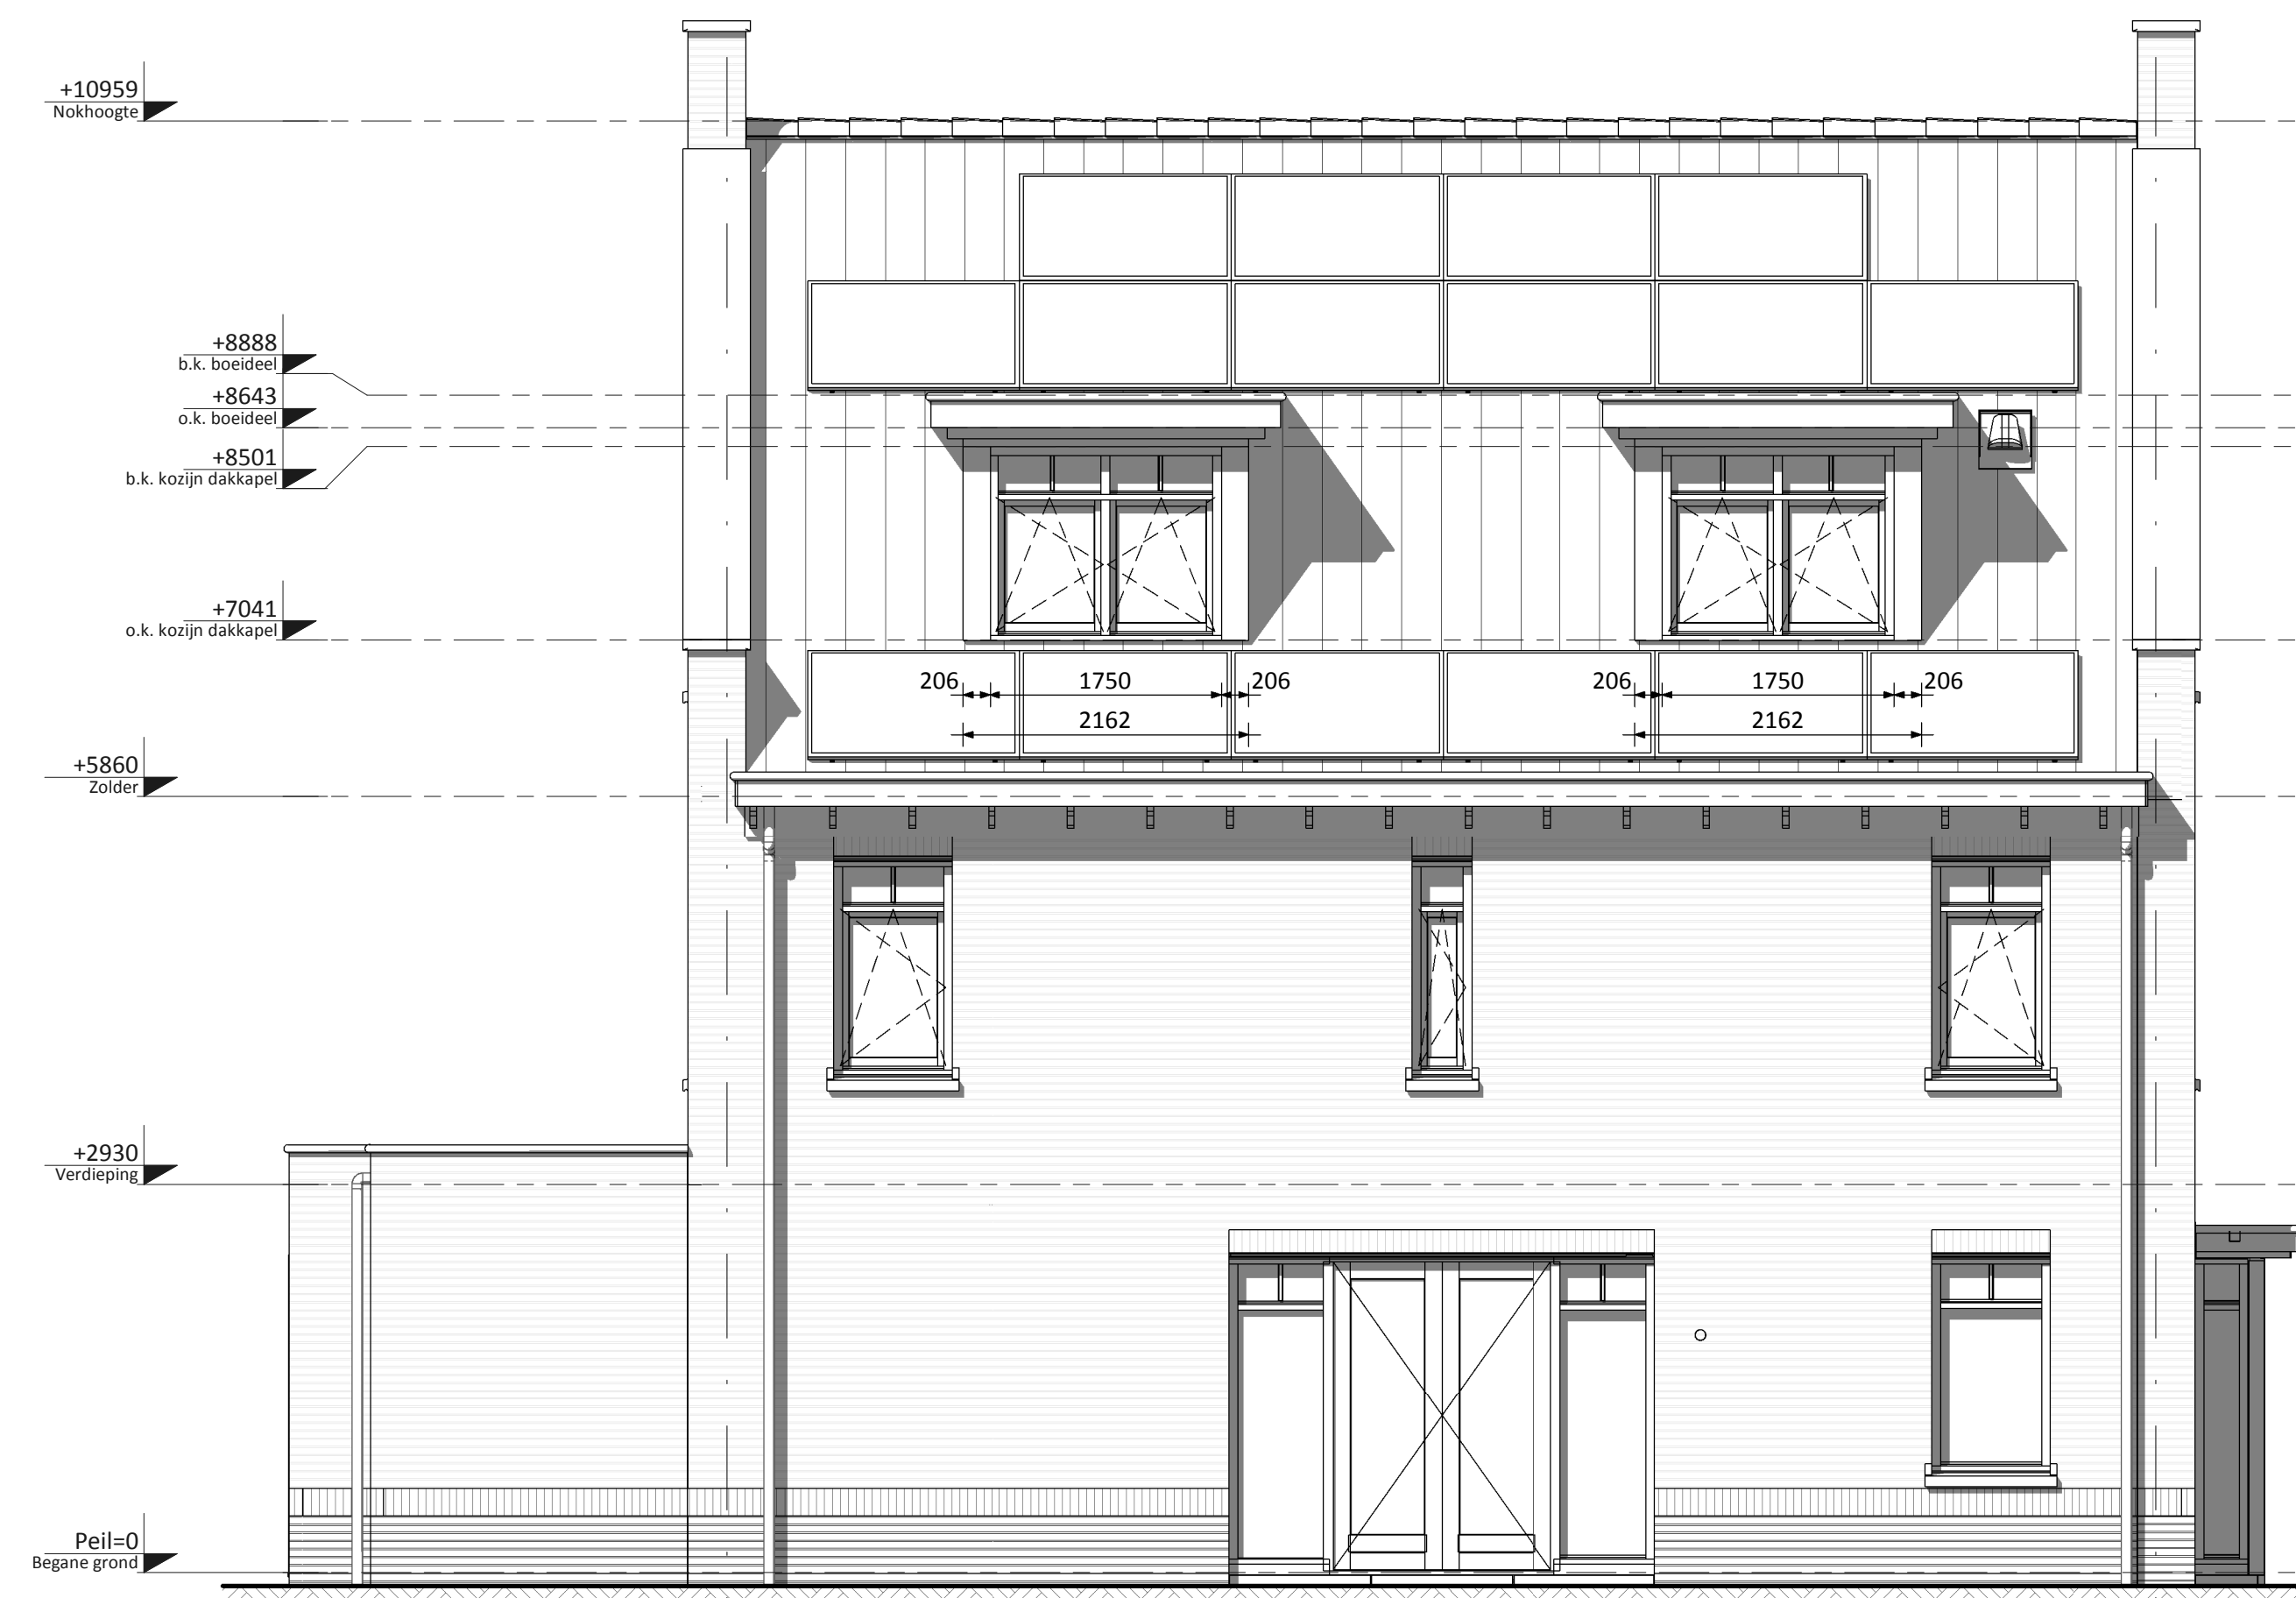

Tuingevel (B) • Aanbouw 2,4m achtergevel  
• 2 dakkapellen tuinzijde (afzonderlijk van elkaar te kiezen)

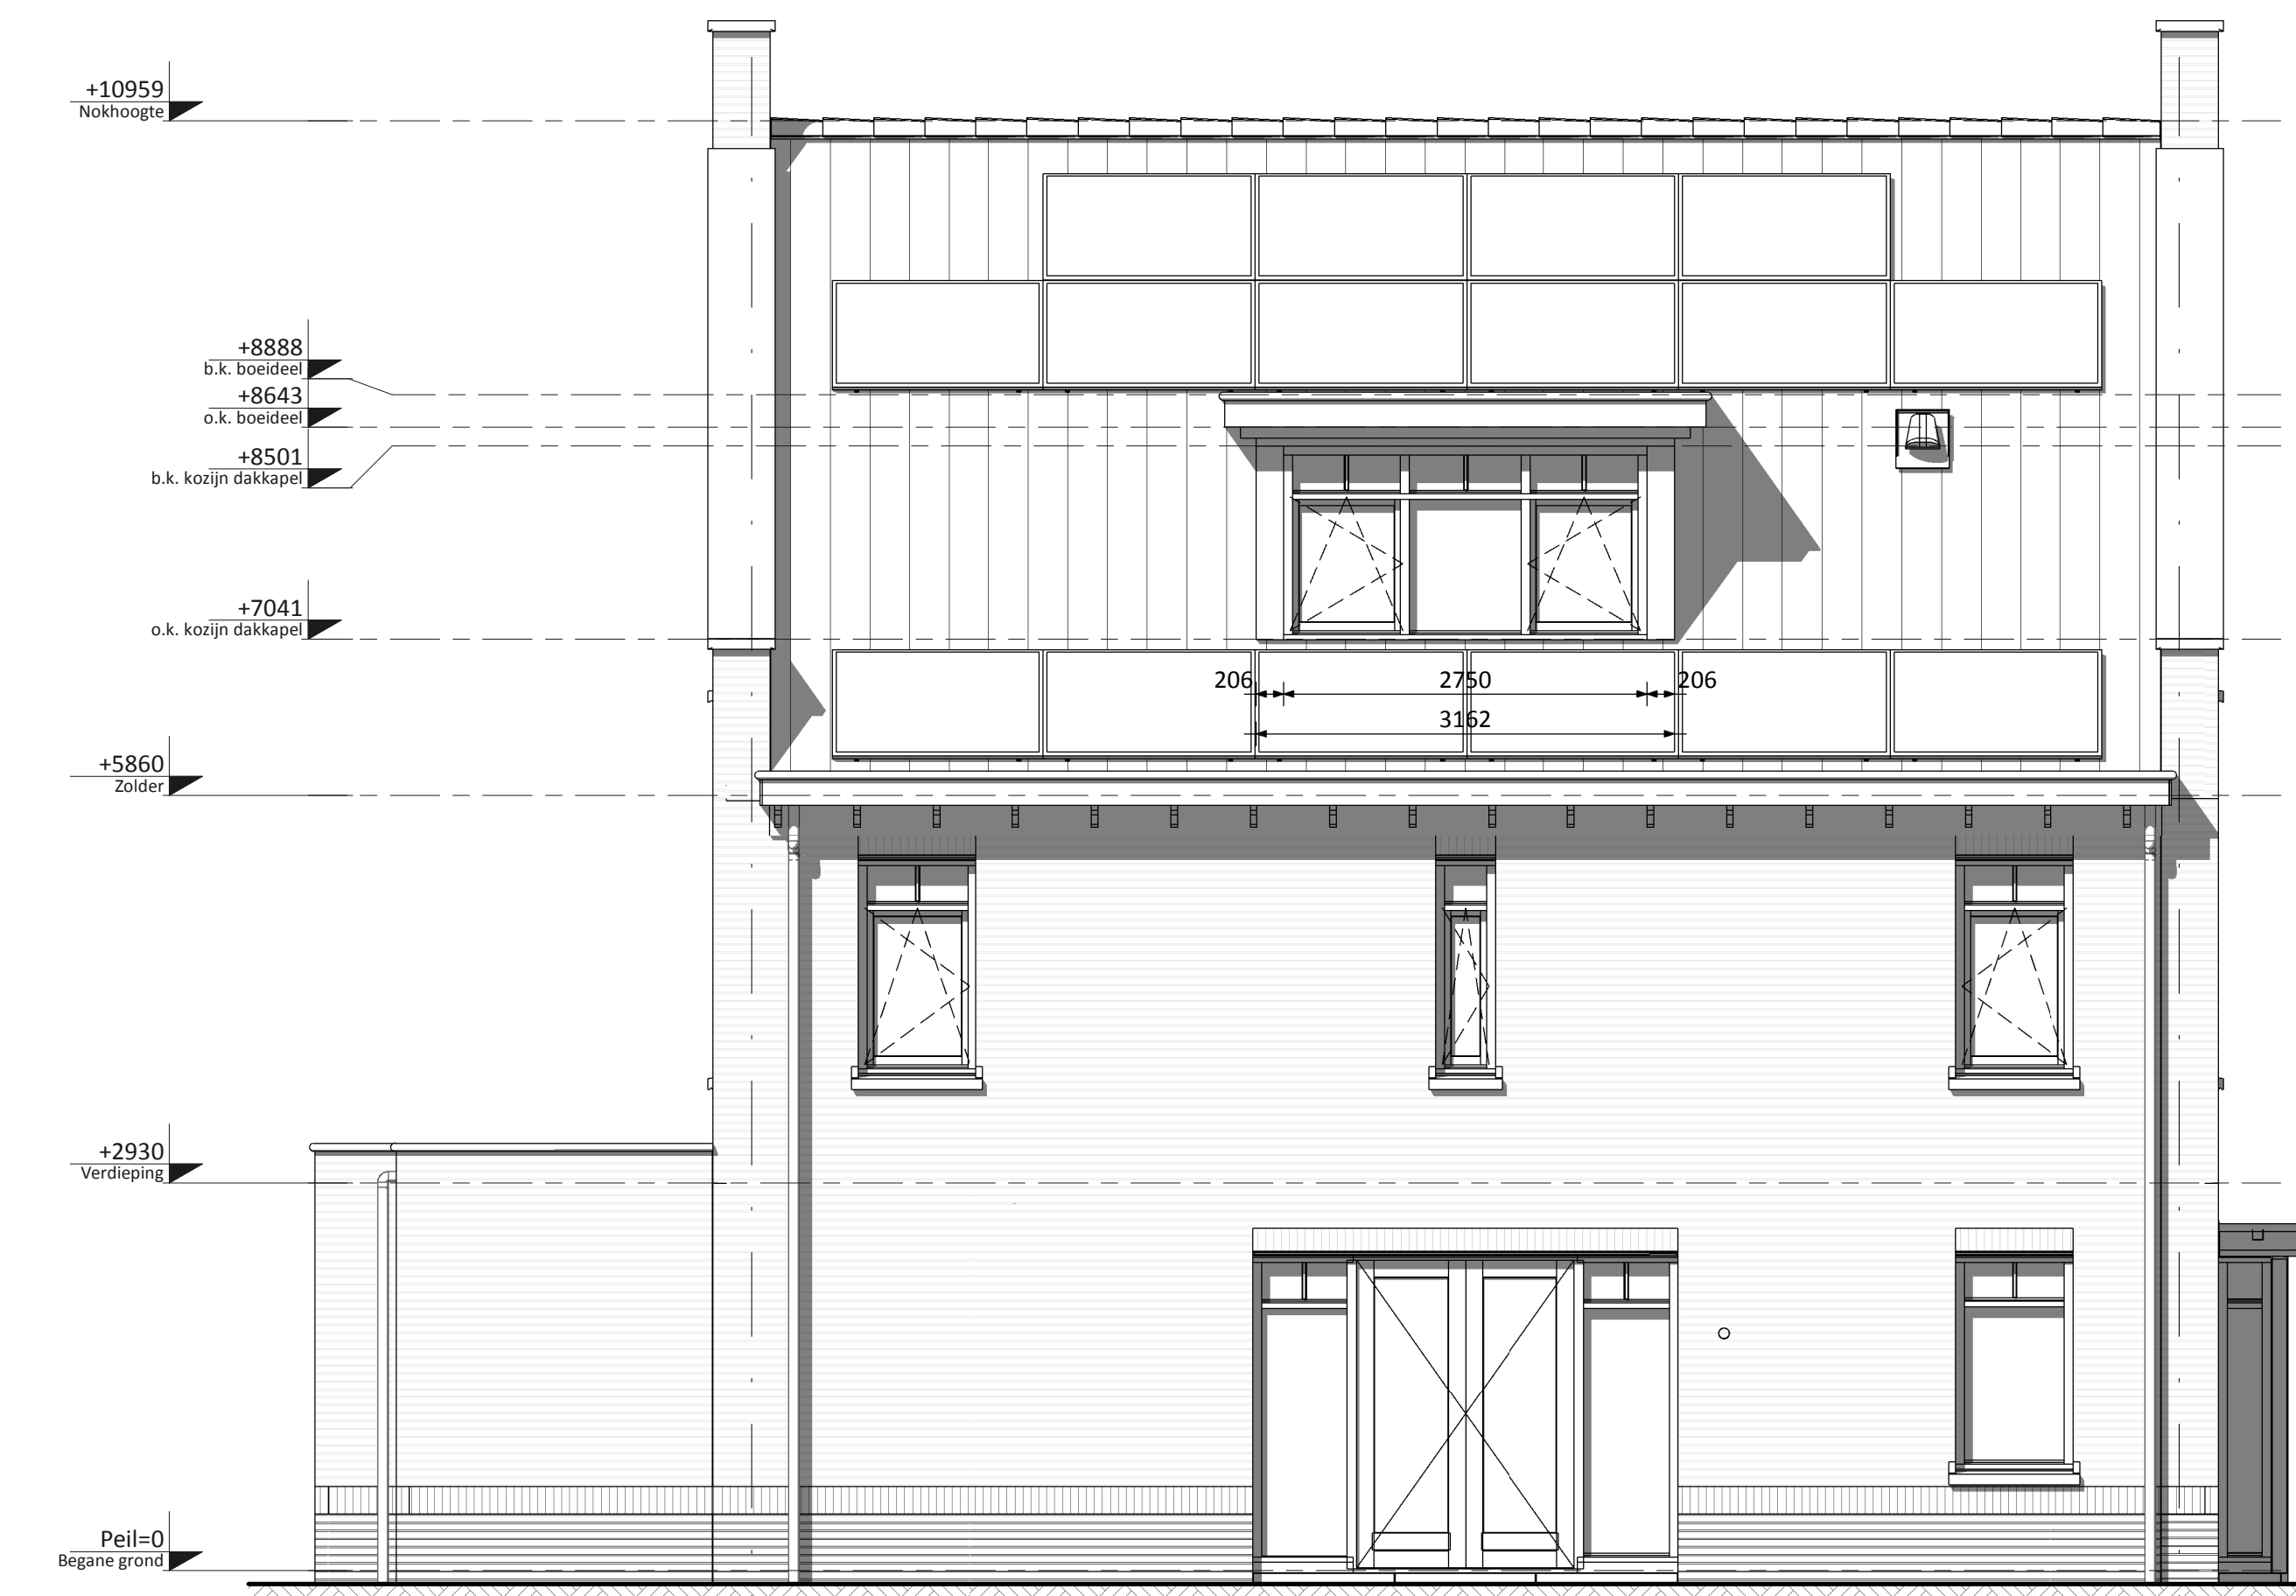


Tuingevel (B) • Aanbouw 2,4m achtergevel  
• Breed dakkapel tuinzijde



Entreegevel (A) • Voordeurtype PW48  
• 2 dakramen entreezijde (afzonderlijk van elkaar te kiezen)



Entreegevel (A) • 2 dakkapellen entreezijde (afzonderlijk van elkaar te kiezen)

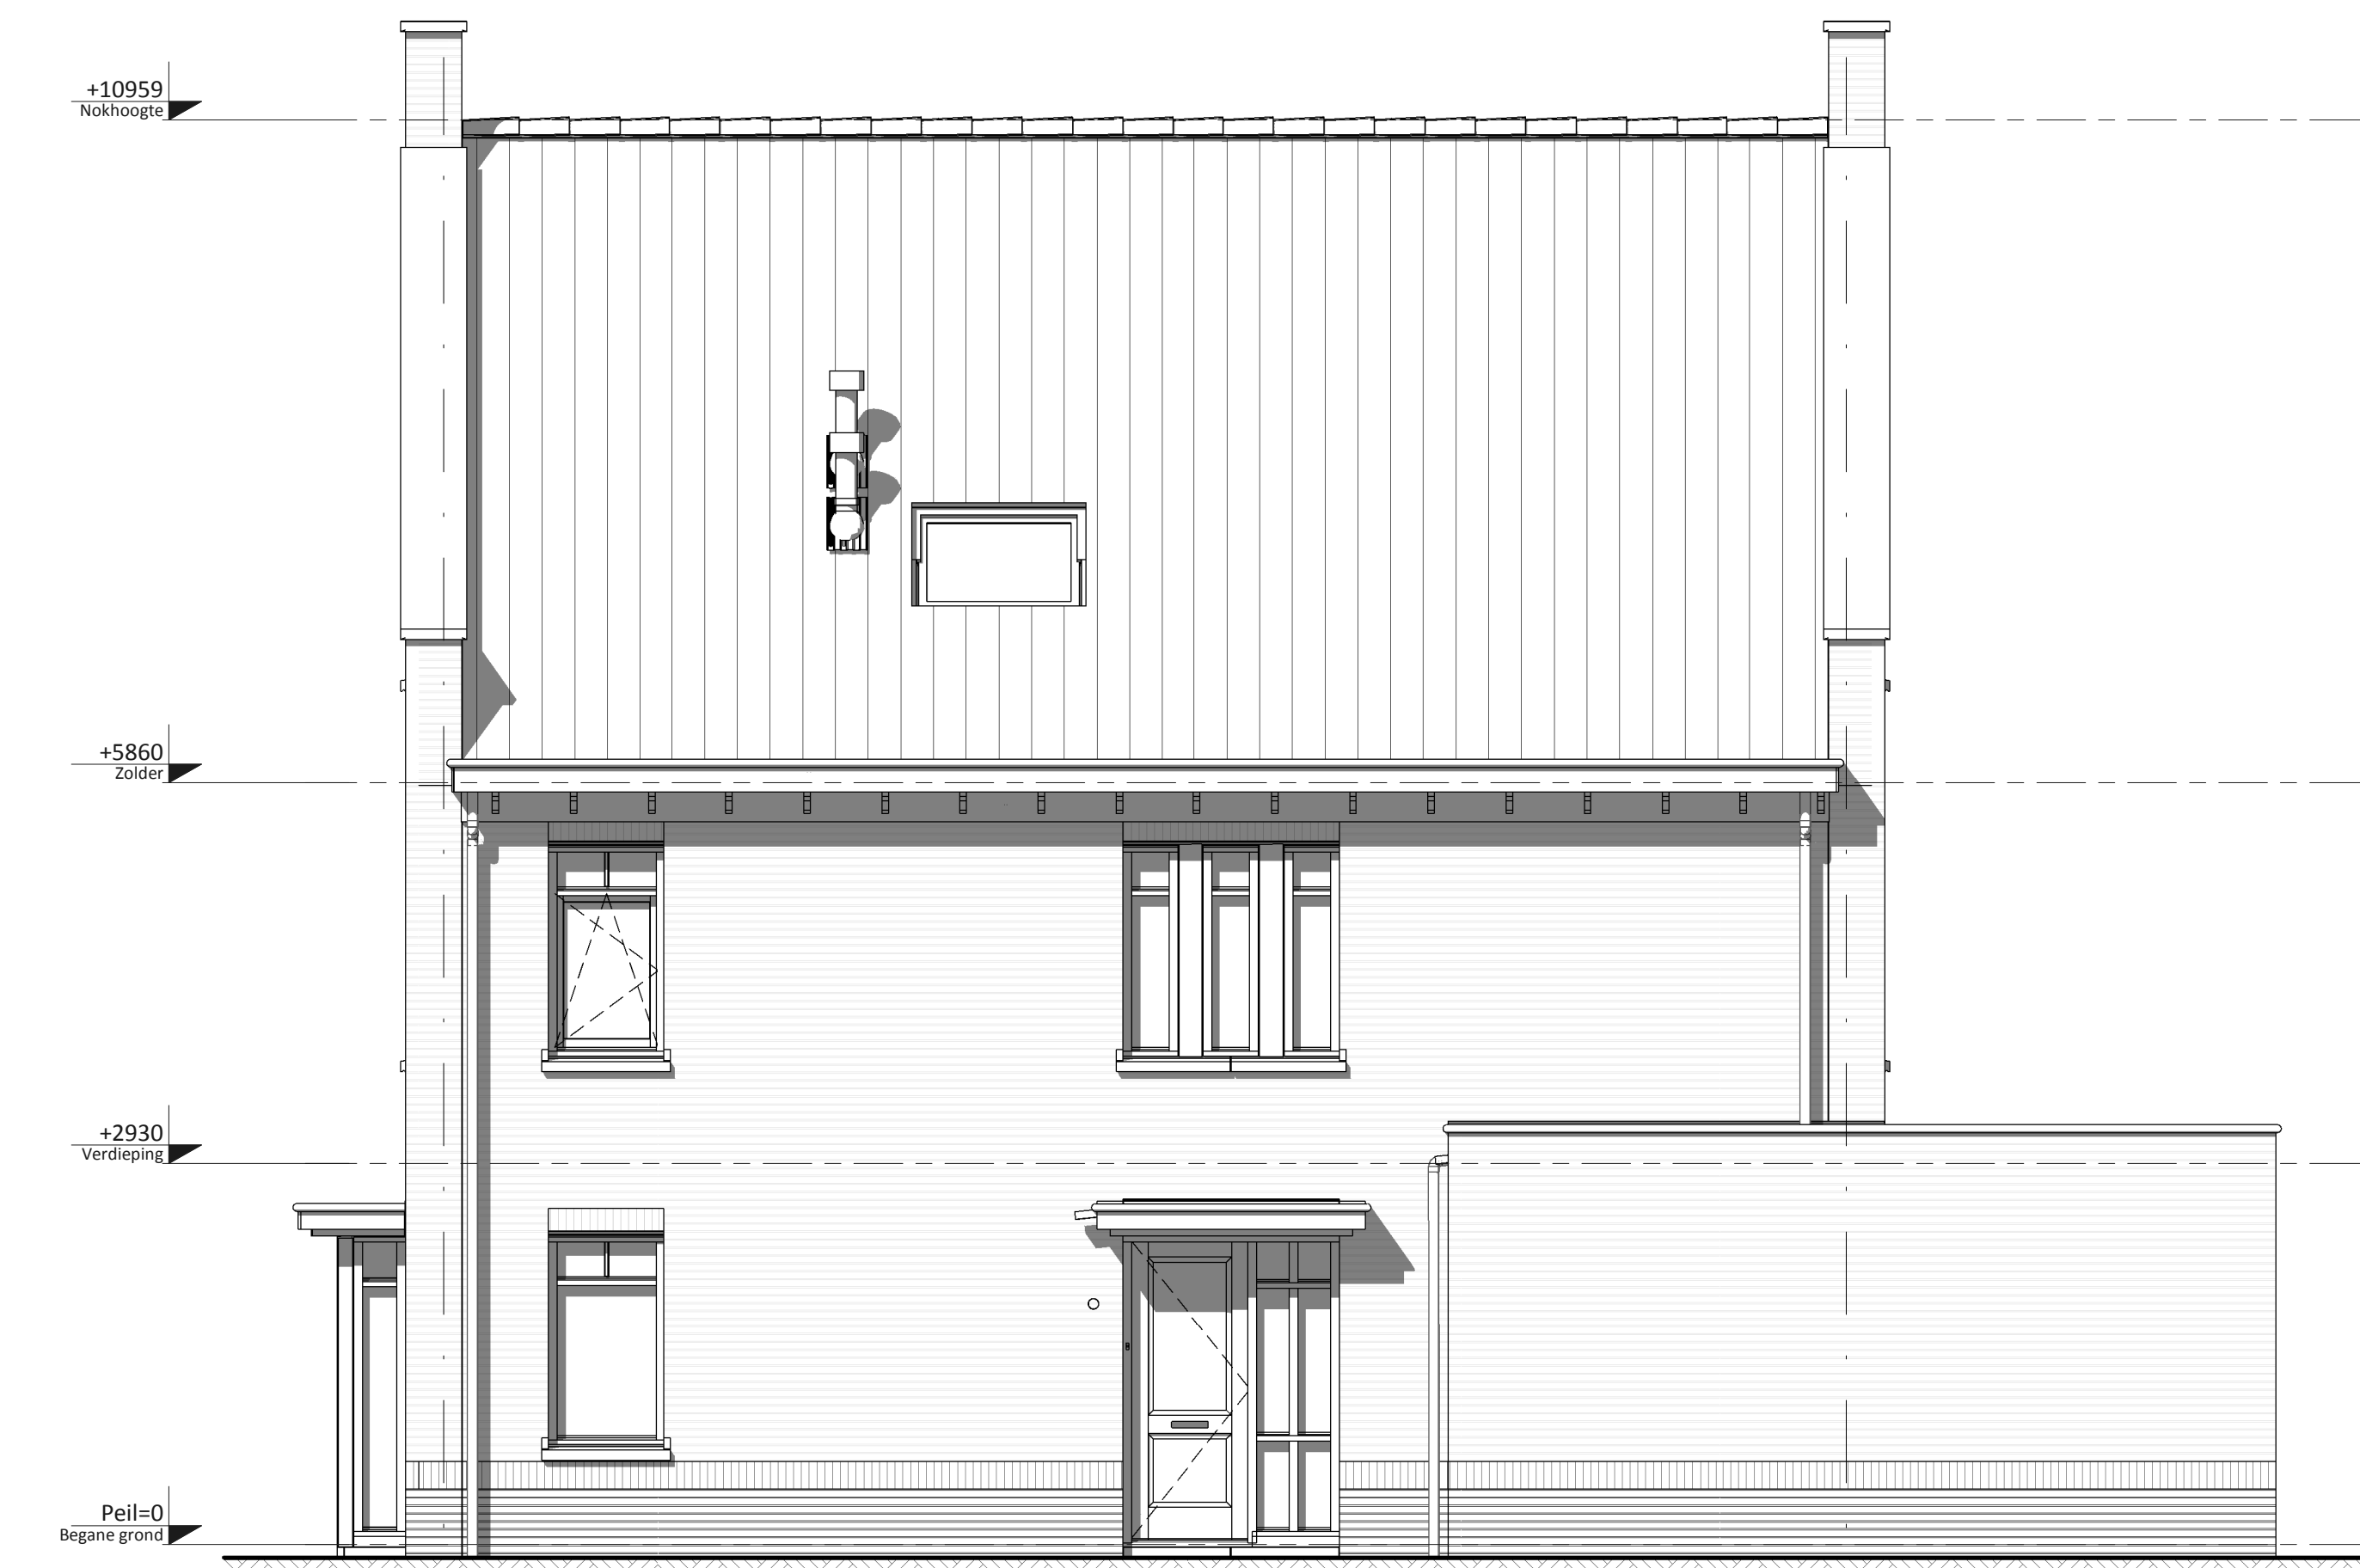

Entreegevel (A) • Voordeurtype PW66

□ PV-panelen: aantal en situering indicatief (n.t.b. afhankelijk van EPC berekening)

#### KLEUREN EN MATERIALEN

Onderdeel	Materiaal	Kleur
dakpannen	keramische dakpan	antraciet
goten/overstek	hout	crème-wit
gootbekleding / dakbedekking luifel	EPDM	zwart
dakbedekking erker / aanbouw (optioneel)	EPDM	zwart
daktrim	aluminium	crème-wit
gevelmetselwerk + rollaag boven kozijn	baksteen metselwerk, handvorm wf	wit geklemd
plint gevelmetselwerk + rollaag	baksteen metselwerk, handvorm wf	aubergine
gevelmetselwerk aangrenzende berging (met uitzondering van plint)	baksteen metselwerk, handvorm wf	wit geklemd
voegwerk	cement	plint: donkergrijs overig: wit geklemd
kozijnen	hout	crème-wit
ramen	hout	crème-wit
laten	staal	crème-wit
voordeuren	hout	zwartblauw
tuinteuren	hout	crème-wit
bergingsdeur	sectionaal	zwartblauw
deurdorpels	kunststeen	antraciet
raamdorpels	prefab beton	natuurel
panelen in kozijnen	colorbel	lichtgrijs
luifel voordeur	hout	crème-wit
hemelwaterafvoer	kunststof	grijs
zijwangen dakkapel (optioneel)	hout	crème-wit

#### RENVOOI ALGEMEEN

- ▲ entree woningen
- meterkast, voorzien van underlayment meterkastbord inclusief zijwangen
- tegelwerk
- maalveld
- binnendeur

D			
C			
B			
A			
0	15-10-2018	Definitief	JK CS
Rev.	01	01	01

Opdrachtgever: Vorm 6D Ontwikkeling B.V.  
 te Papendrecht  
 Project: Jeu te Nieuwerkerk a/d IJssel (Esse Zoom Fase 2)  
 Type vrijstaand 6,6m (Oud Hollands)  
 Overzicht koperopties tuingevel en entreegevel Bouwnummer 15

Verwag 105  
 Pagina 10  
 105/105 Pagina 10

6D Wonen

Schaal 1:50  
 Formaat A470 x 841  
 Status Definitief

170254-2

E6600-OH-VK-B0302\_0