





- Voorgevel
- Erker voorgevel
 - Voordeur type PW48
 - Erker in kopgevel (standaard bij bouwnummer 11 en niet mogelijk bij bouwnummer 14)
 - Verdiepinghoog kozijn begane grond
 - Dakkapel voorzijde (alleen mogelijk in combinatie met minder pv panelen en een hogere EPC waarde)
 - Frans balkon voorgevel (i.c.m. keukenraam)
 - Voordeur type PW66
 - Dakkapel voorzijde (alleen mogelijk in combinatie met minder pv panelen en een hogere EPC waarde)
 - Dakraam voorzijde
 - Frans balkon (i.c.m. dubbele openslaande deuren begane grond)
 - Basis voorgevel

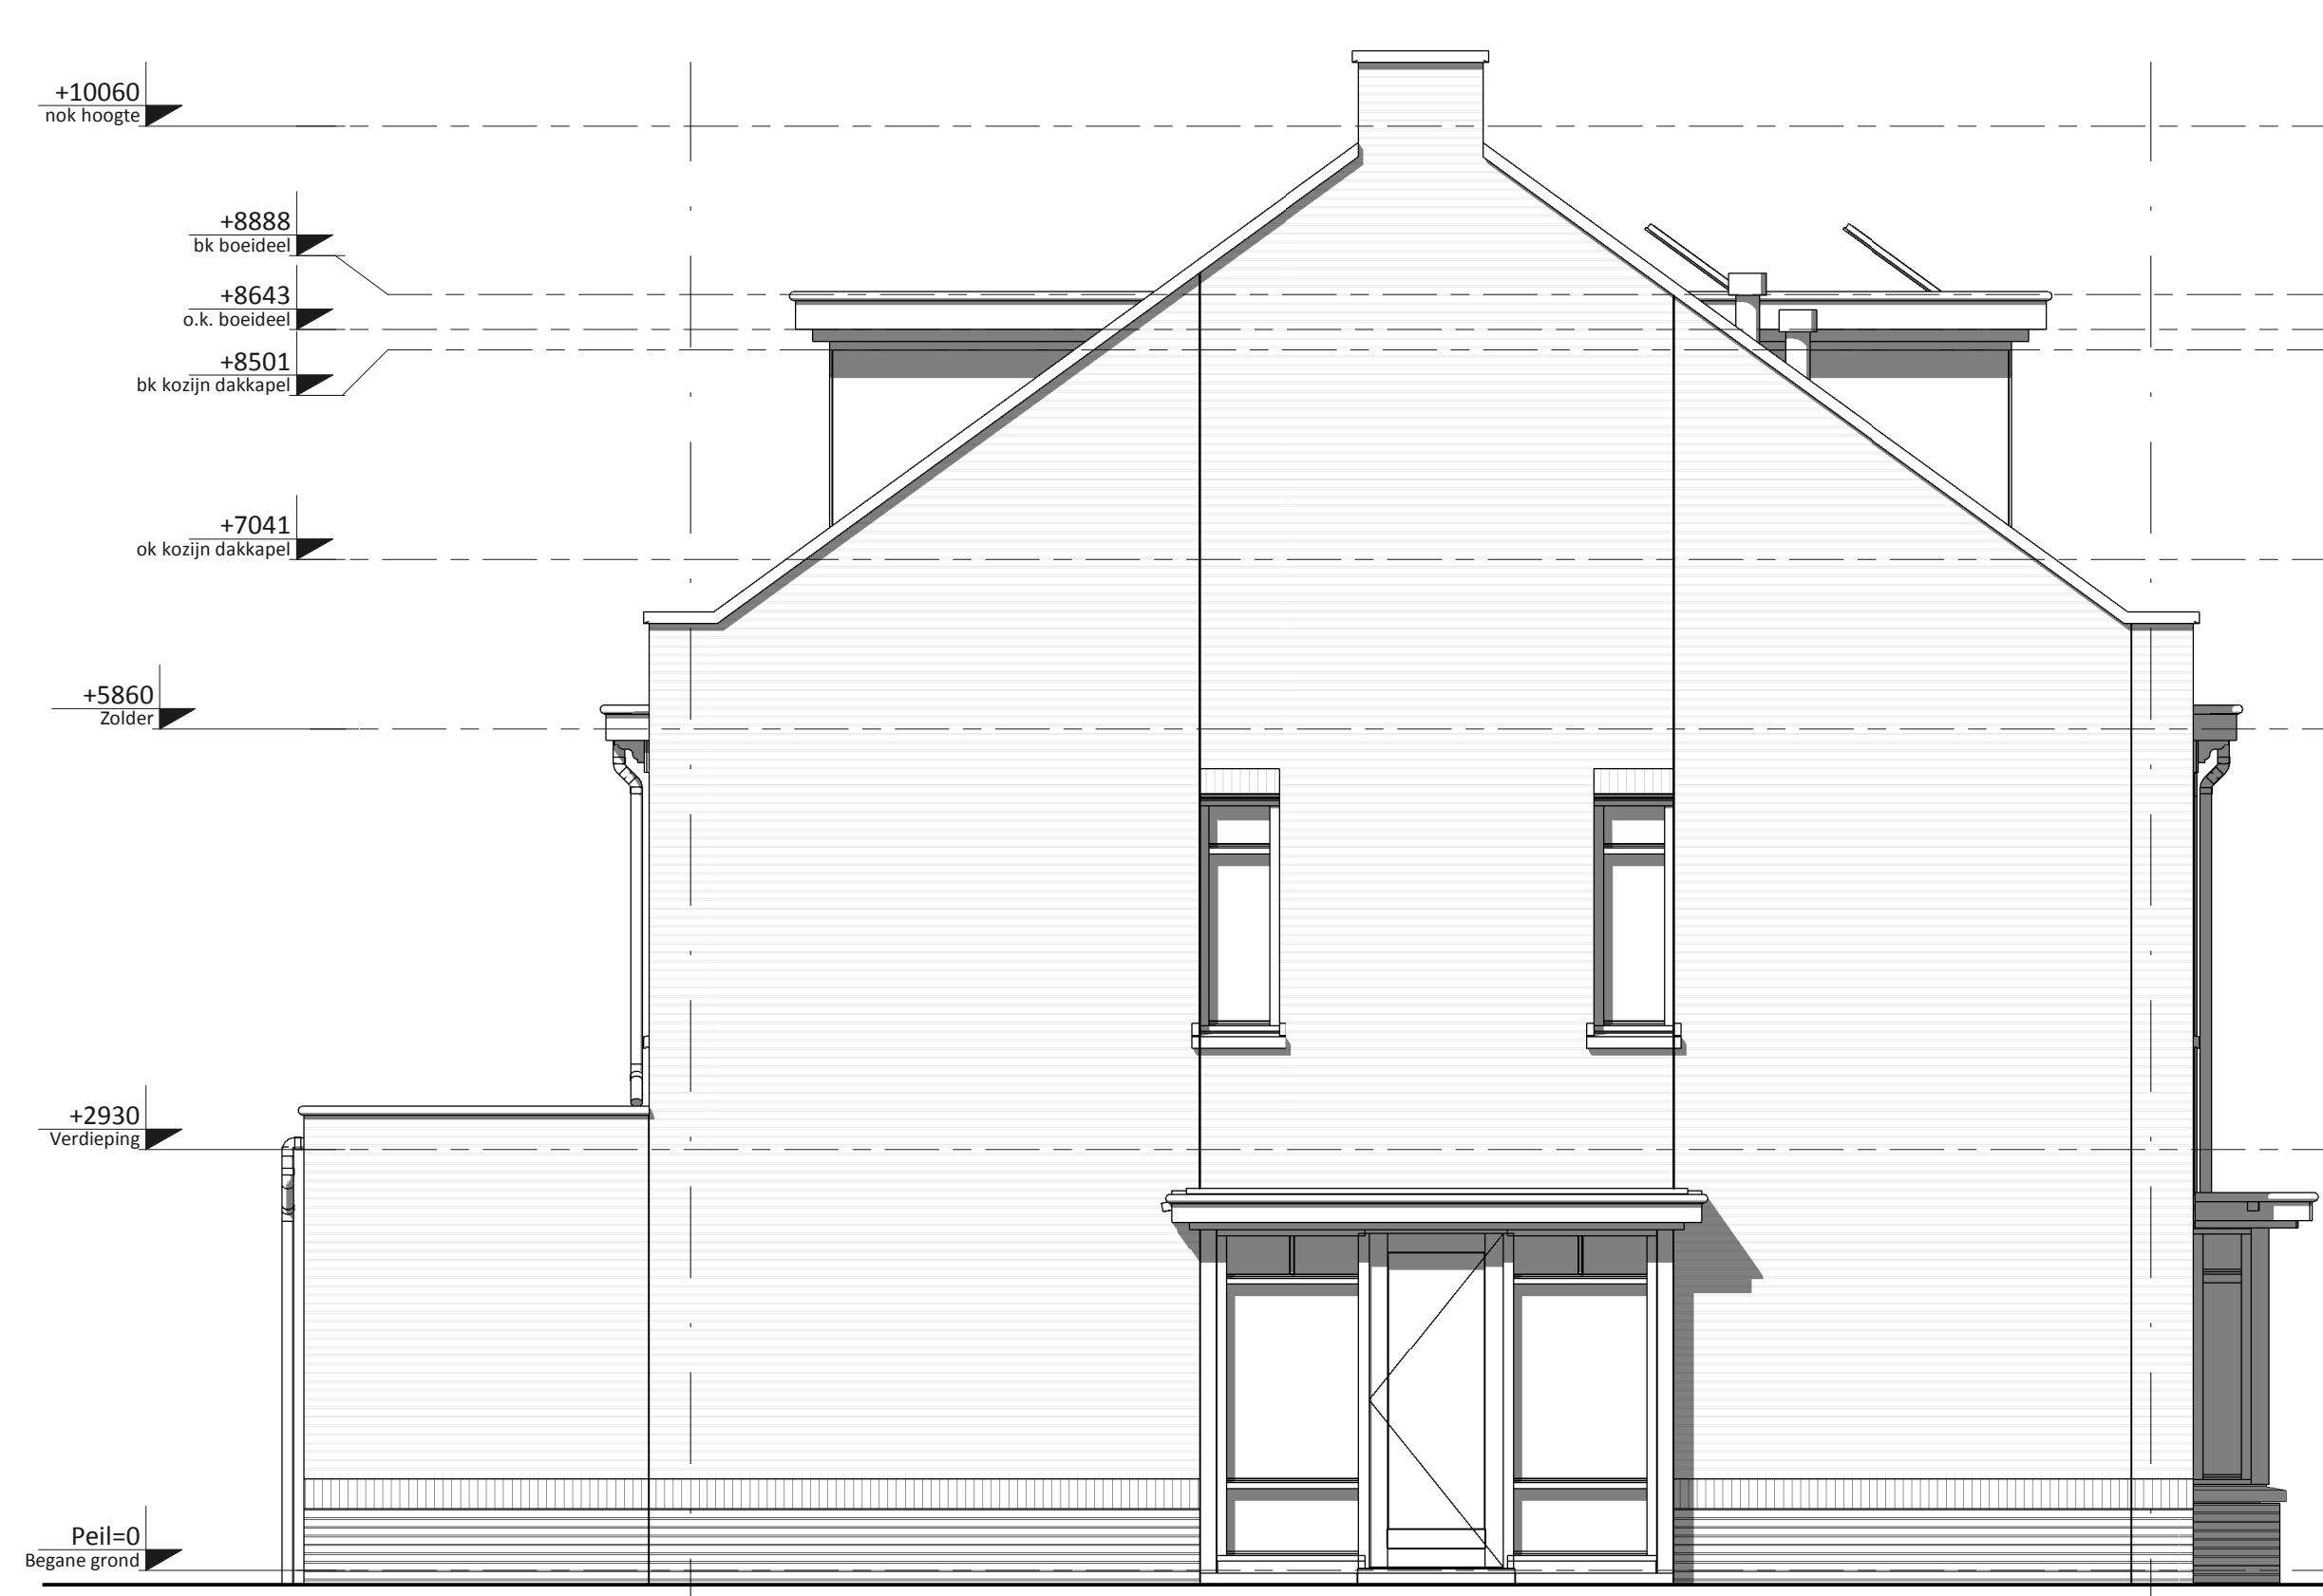

- Linker zijgevel
- Aanbouw 2,4 m achtergevel
 - Erker voorgevel
 - Erker in kopgevel (standaard bij bouwnummer 11 en niet mogelijk bij bouwnummer 14)
 - Kozijnen in kopgevel verdieping (standaard bij bouwnummer 11 en niet mogelijk bij bouwnummer 14)
 - Dakkapel achterzijde
 - Dakkapel voorzijde (alleen mogelijk in combinatie met minder pv panelen en een hogere EPC waarde)



- Achtergevel
- Aanbouw 2,4m achtergevel
 - Dubbele openslaande deuren achtergevel
 - Aanbouw 2,4m achtergevel
 - Brede gevelpui achtergevel
 - Dakraam achterzijde links en rechts
 - Dubbele openslaande deuren achtergevel
 - Dakraam achterzijde rechts
 - Dakraam achterzijde rechts
 - Aanbouw 2,4m achtergevel
 - Dakkapel achterzijde
 - Erker in kopgevel (standaard bij bouwnummer 11 en niet mogelijk bij bouwnummer 14)

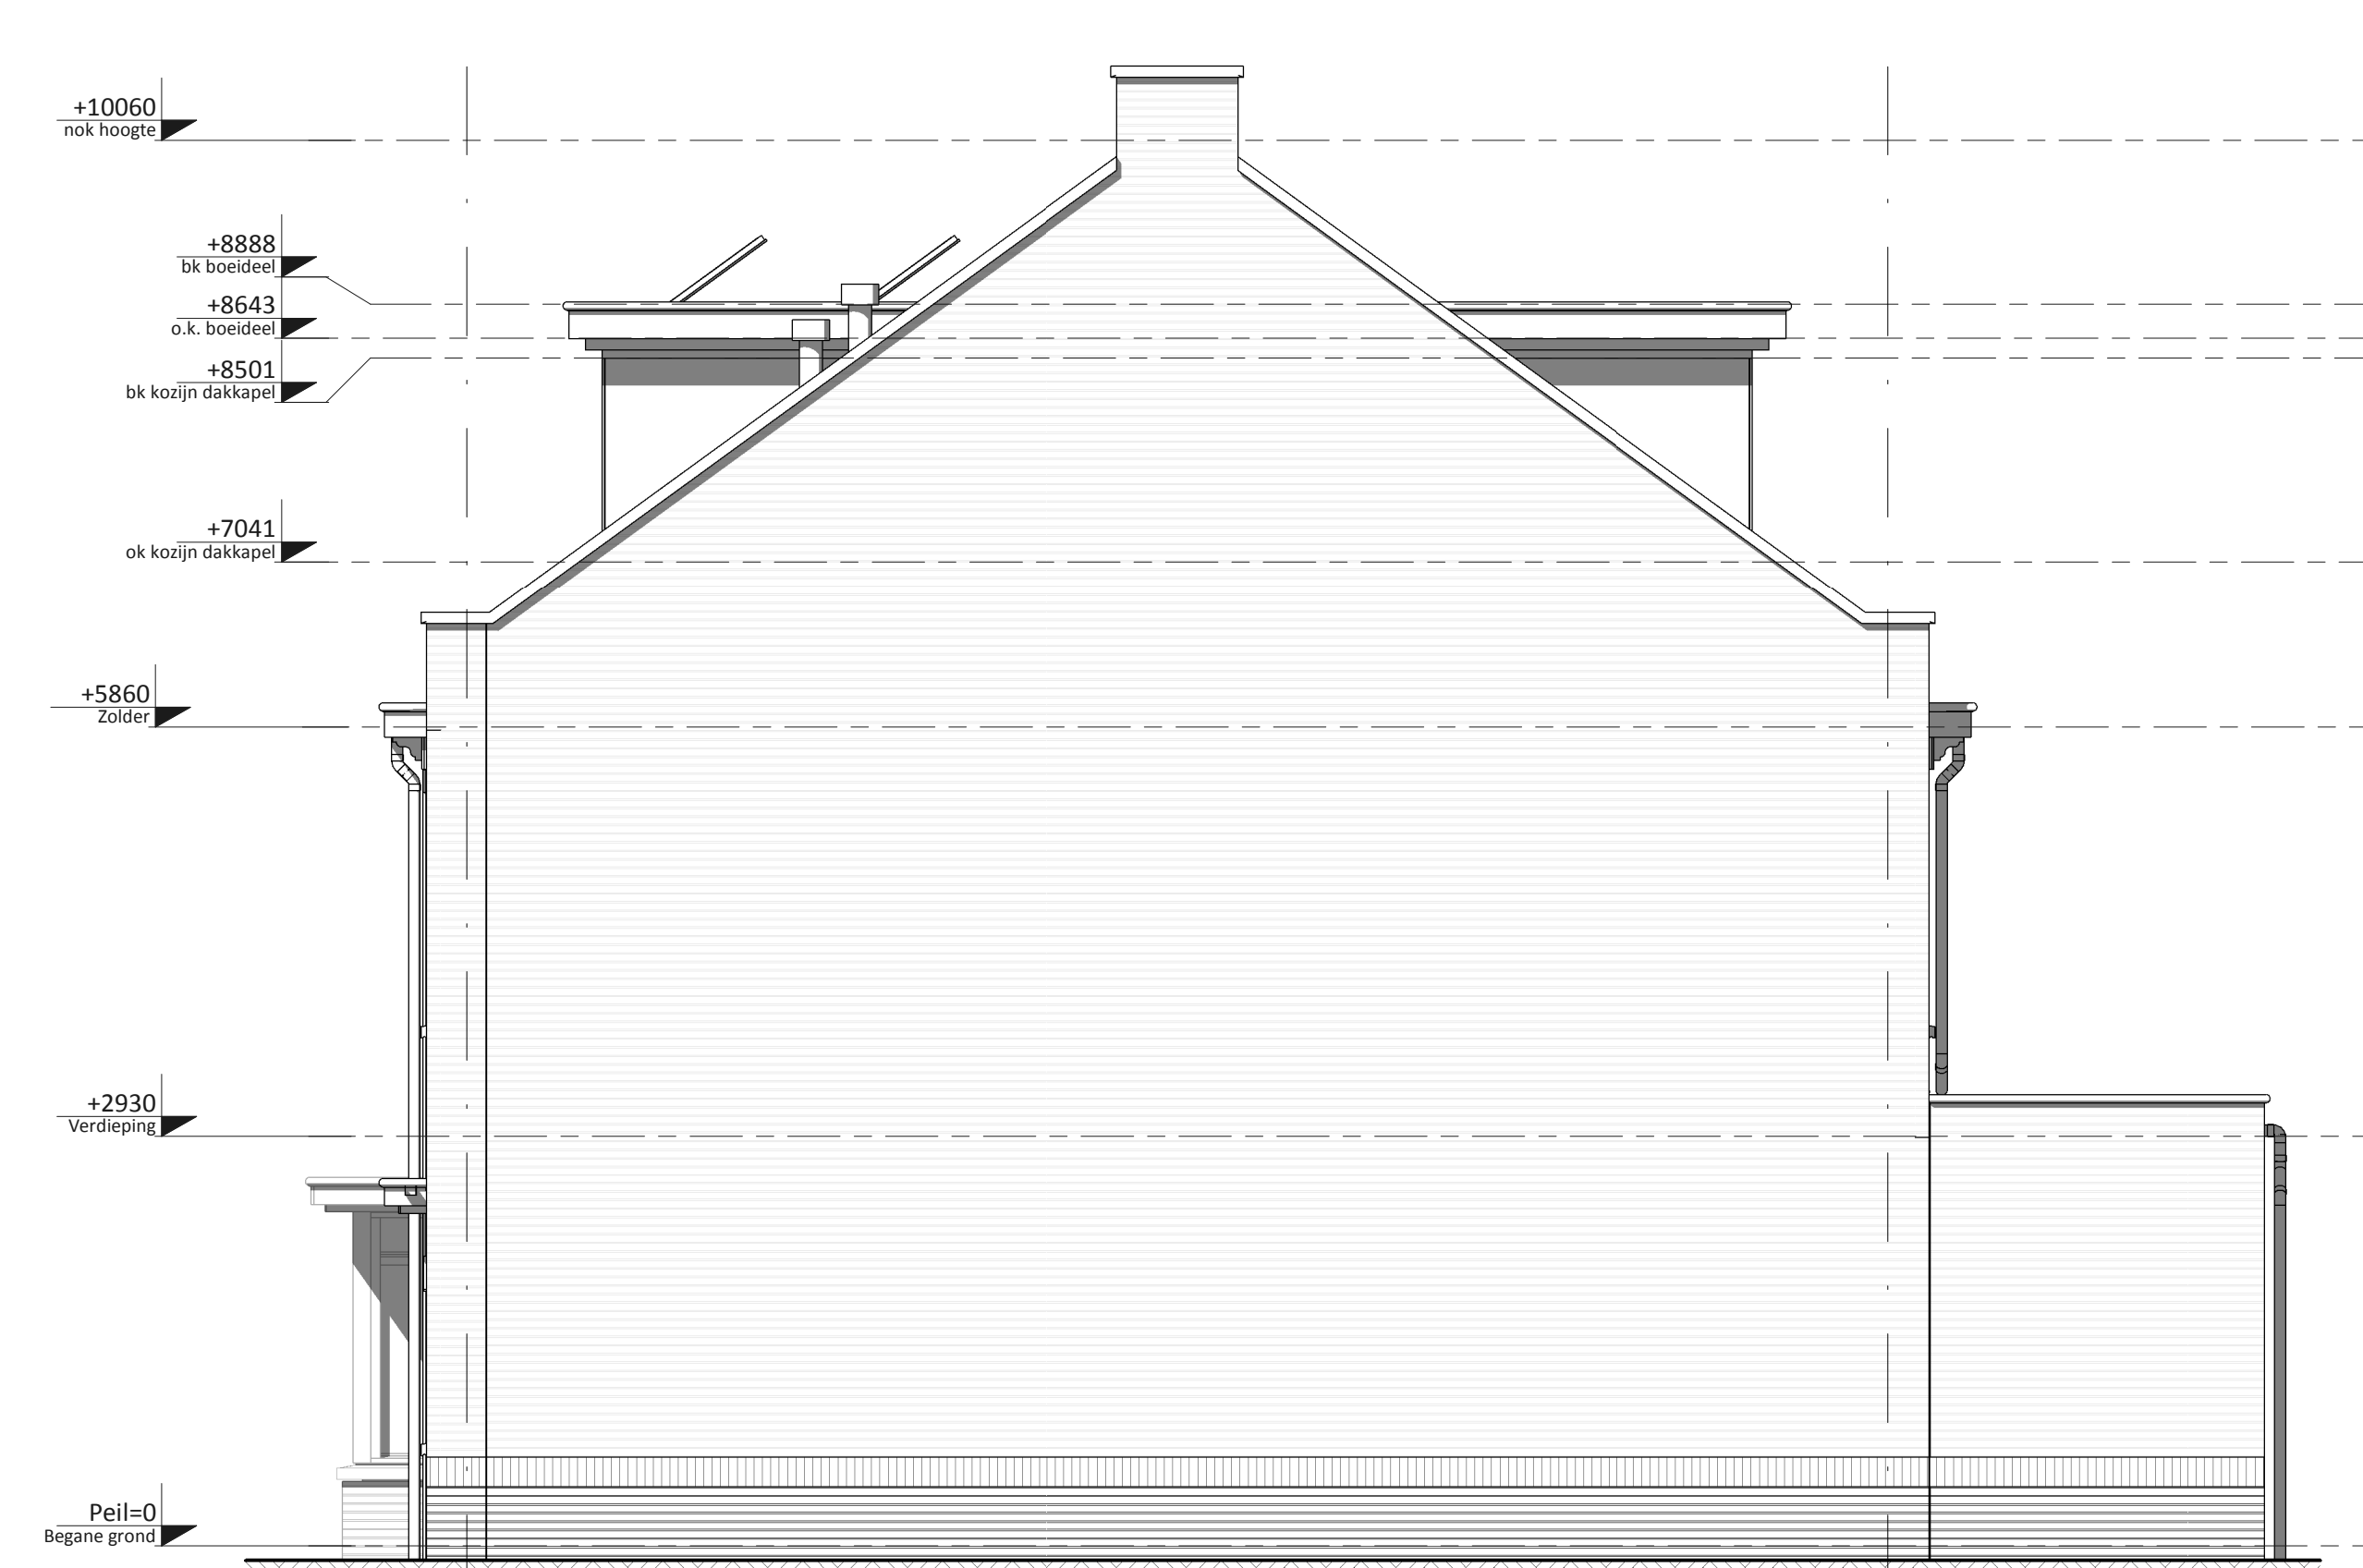

- Rechter zijgevel
- Aanbouw 2,4m achtergevel
 - Dakkapel achterzijde
 - Dakkapel voorzijde (alleen mogelijk in combinatie met minder pv panelen en een hogere EPC waarde)

□ PV-panelen: aantal en situering indicatief (n.t.b. afhankelijk van EPC berekening)

KLEUREN EN MATERIALEN

Onderdeel	Materiaal	Kleur
dakpannen	keramische dakpan	antraciet
goten / overstek	hout	crème-wit
gootbekleding / dakbedekking luffel	EPDM	zwart
dakbedekking erker / aanbouw (optioneel)	EPDM	zwart
daktrim	aluminium	crème-wit
gevelmetselwerk + rollaag boven kozijn	baksteen metselwerk, handvorm wf	rood genuanceerd
plint gevelmetselwerk + rollaag	baksteen metselwerk, handvorm wf	aubergine
voegwerk	cement	dunkergrijs
kozijnen	hout	crème-wit
ramen	hout	crème-wit
lataren	staal	crème-wit
voordeuren	hout	zwartblauw
panelen in kozijnen	colorbel	lichtgrijs
tuinteuren	hout	crème-wit
bergingsdeuren	hout	crème-wit
deurdorpels	kunststeen	antraciet
raamdorpels	prefab beton	natuurèl
hemelwaterafvoer	kunststof	grijs
zijwangen dakkapel (optioneel)	hout	crème-wit

RENVOOI ALGEMEEN

- entree woningen
- meterkast, voorzien van underlayment meterkastbord inclusief zijwangen
- tegelwerk
- maaiweld
- binneindeur
- colorbel
- houten paneel

D				
C				
B				
A				
0	15-10-2018	Definitief		JK CS
Rev.	0	Status	Omschrijving	Get.
Opdrachtgever: Vorm 6D Ontwikkeling B.V.				
Project: JEU te Nieuwerkerk a/d IJssel (Esse Zoom Fase 2)				
Type rijwoning 5,1m (Oud-Hollands)				
Overzicht kopers opties gevels Bouwnummers 11 t/m 14				
Schaal	1:50	Fase	VK	
Formaat	A470 x 841	Status	Definitief	
Project nr.	170254-2	Blad nr.	0849	Rev.
			A5100-OH-VK-B0301_0	

Niet aan directie te verspreiden. Het is niet toegestaan dit document te kopiëren, te verspreiden of anderszins openbaar te maken. Het is niet toegestaan dit document te kopiëren, te verspreiden of anderszins openbaar te maken.