


Jeu (Esse Zoom fase 2)
Woningtype: A5400
Bouwnummers: 5, 7, 16, 18, 20.


*Jeu (Esse Zoom fase 2)
Woningtype: A5400
Bouwnummers: 5, 7, 16, 18, 20.*

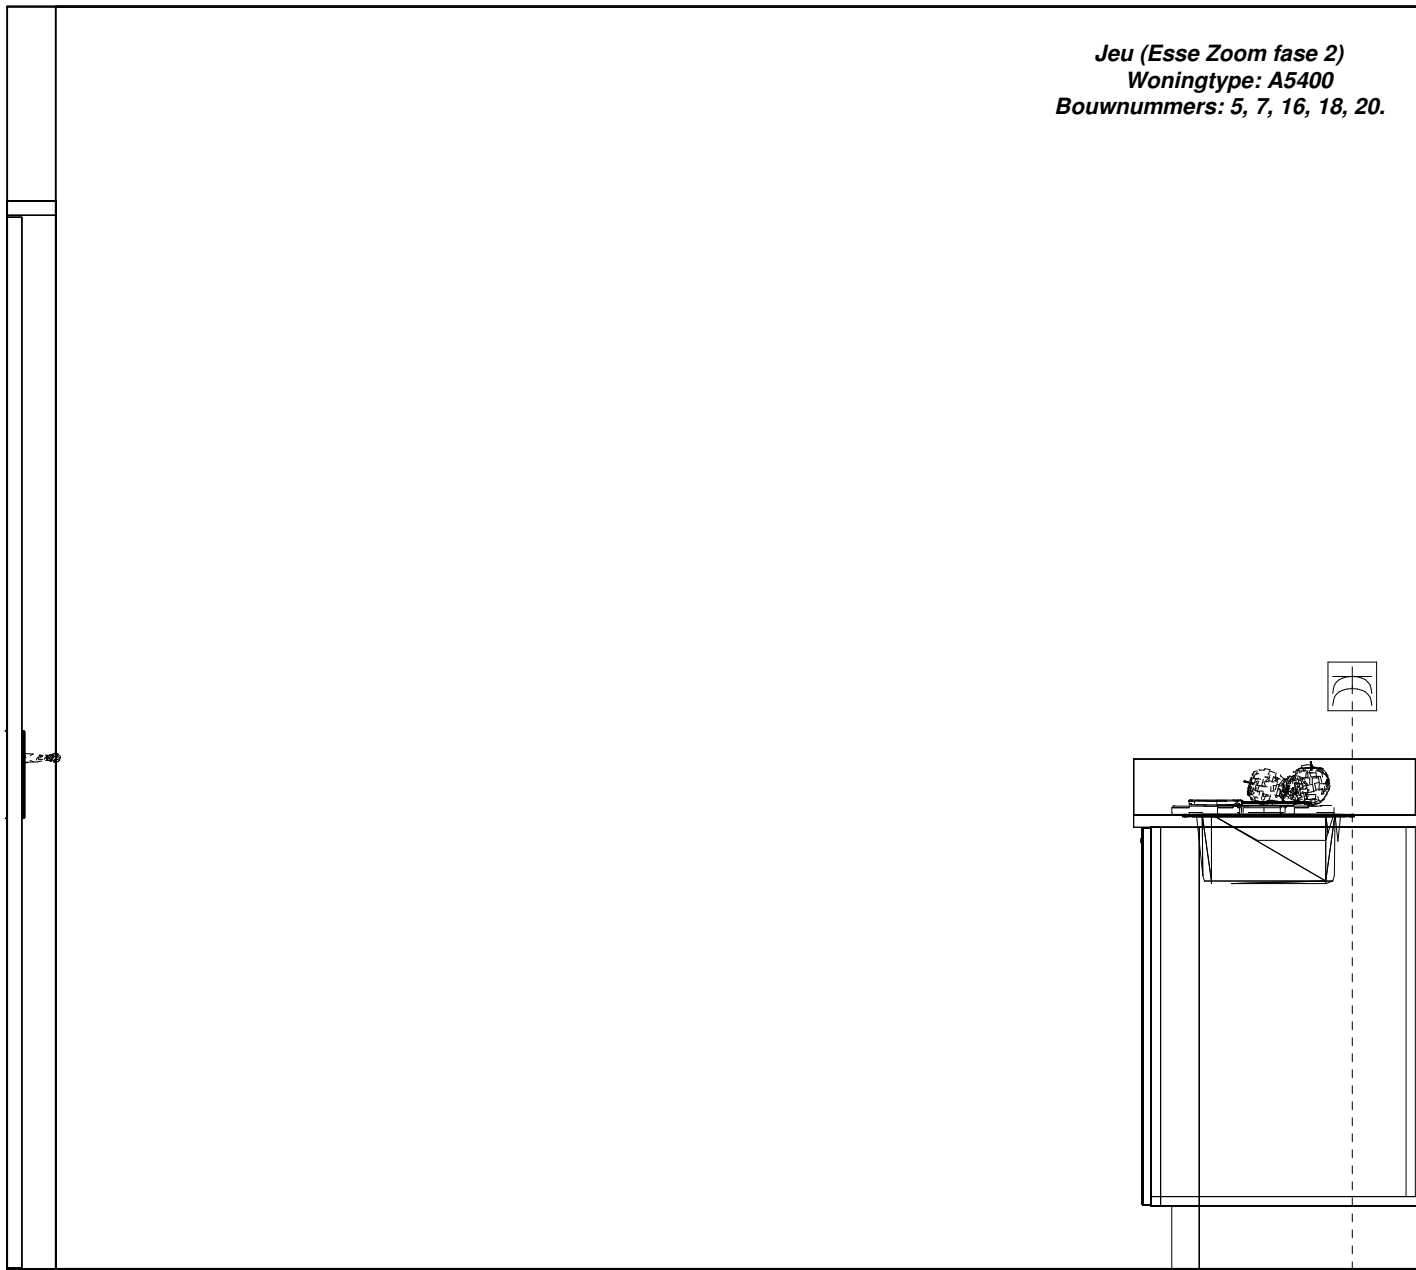

Dubb Wcd met ra 1200\150

huishoudelijk

Jeu (Esse Zoom fase 2)
Woningtype: A5400
Bouwnummers: 5, 7, 16, 18, 20.

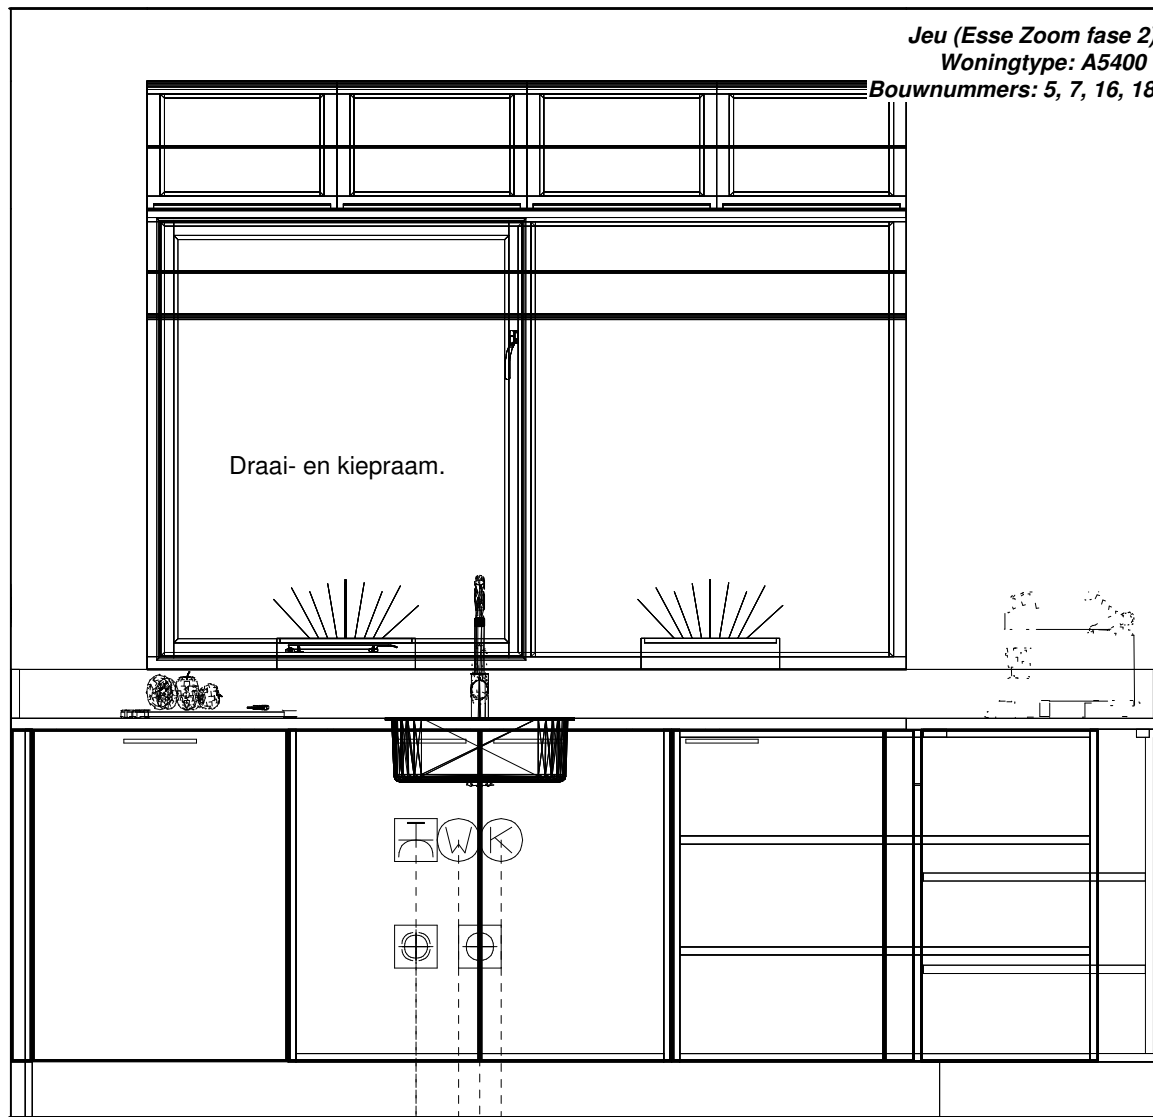

Draai- en kiepraam.

Koudwateraansluiting 650\1550

Afvoer 40mm 400\1600

Warmwateraansluiting 650\1650


Wateraansl v.w.m. 400\1750

Enk Wcd met ra grp 650\1750

vaatwasser

vaatwasser

Jeu (Esse Zoom fase 2)
Woningtype: A5400
Bouwnummers: 5, 7, 16, 18, 20.

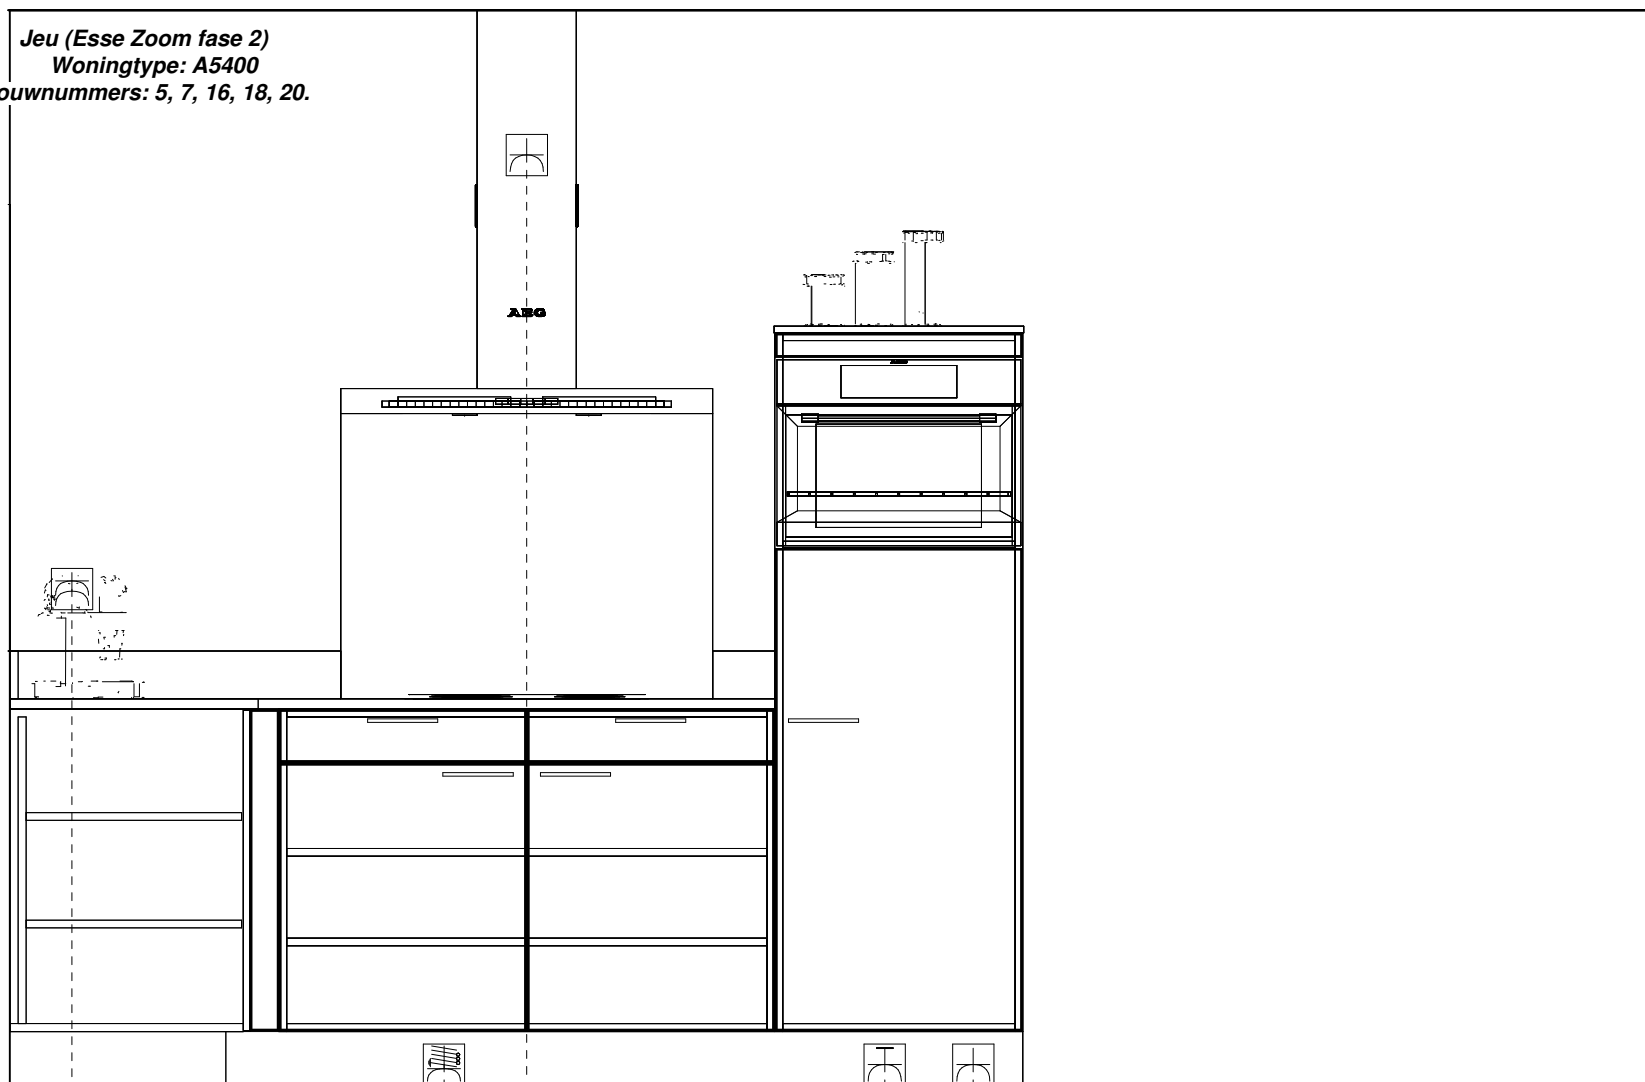

- huishoudelijk — Dubb Wcd met ra 1200\150
- inductie — 2x220V Perilex Wcd 50\1050
- schouwkap — Enk Wcd met ra 2250\1250
- combi — Enk Wcd met ra grp 50\2116
- koelkast — Enk Wcd met ra 50\2330