



2700

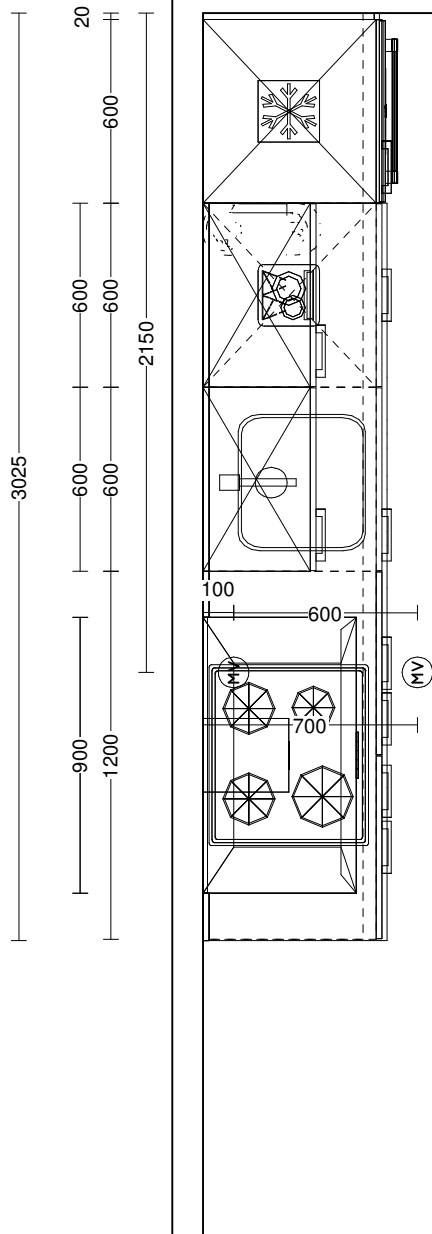

2920

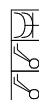

Jeu (Esse Zoom fase 2)
Woningtype: A5400


Verdiepingshoog kozijn
Bouwnummer 21

Dubbele deuren
Bouwnummer 6 en 17

Willem Beukelszstraat 4
3261 LV Oud Beijerland
telefoon: 0186-640 244
e-mail: info@imagekeukens.nl

Ontwerp: 12852kims

Aanzicht: Bovenaanzicht
Schaal: Passende schaal
Datum: 13/11/18
DEZE TEKENING IS NIET BINDEND

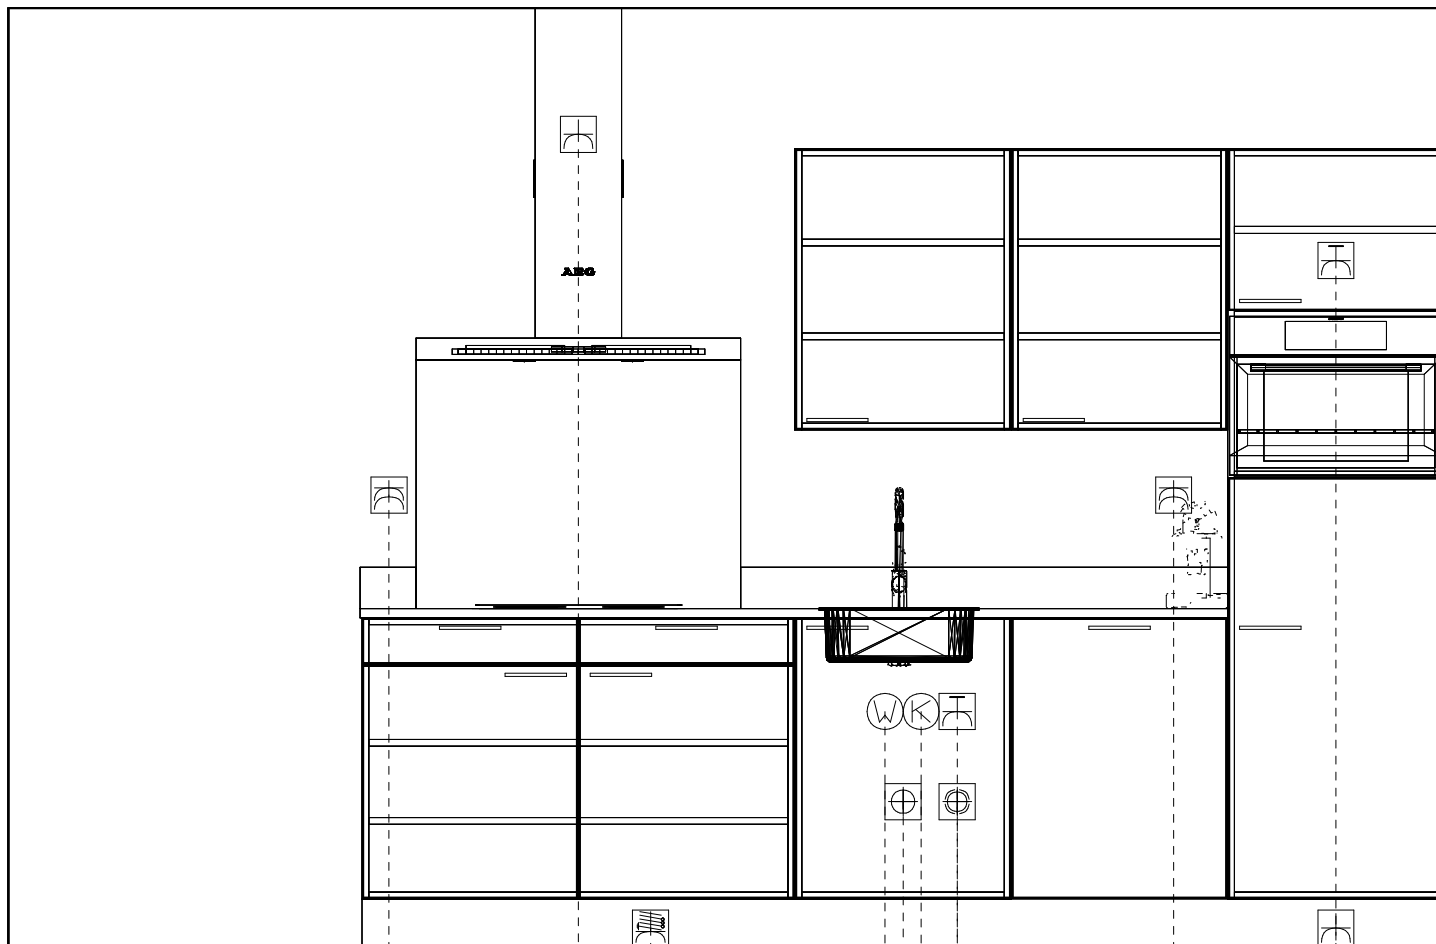

Jeu (Esse Zoom fase 2)
Woningtype: A5400

Verdiepingshoog kozijn
Bouwnummer 21

Dubbele deuren
Bouwnummer 6 en 17

Enk Wcd met ra grp 1900\320

Enk Wcd met ra 50\320

Dubb Wcd met ra 1250\770

Wateraansl v.w.m. 400\1370

Enk Wcd met ra grp 650\1370

Koudwateraansluiting 650\1470

Afvoer 40mm 400\1520

Warmwateraansluiting 650\1570

2x220V Perilex Wcd 50\2220

Enk Wcd met ra 2250\2420

Dubb Wcd met ra 1250\2945

combi
 koelkast
 huishoudelijk

vaatwasser

inductie
 schouwkap
 huishoudelijk

Willem Beukelszstraat 4
 3261 LV Oud Beijerland
 telefoon: 0186-640 244
 e-mail: info@imagekeukens.nl

Ontwerp: 12852kims

Aanzicht: Vooraanzicht
 Schaal: Passende schaal
 Datum: 13/11/18
 DEZE TEKENING IS NIET BINDEND