
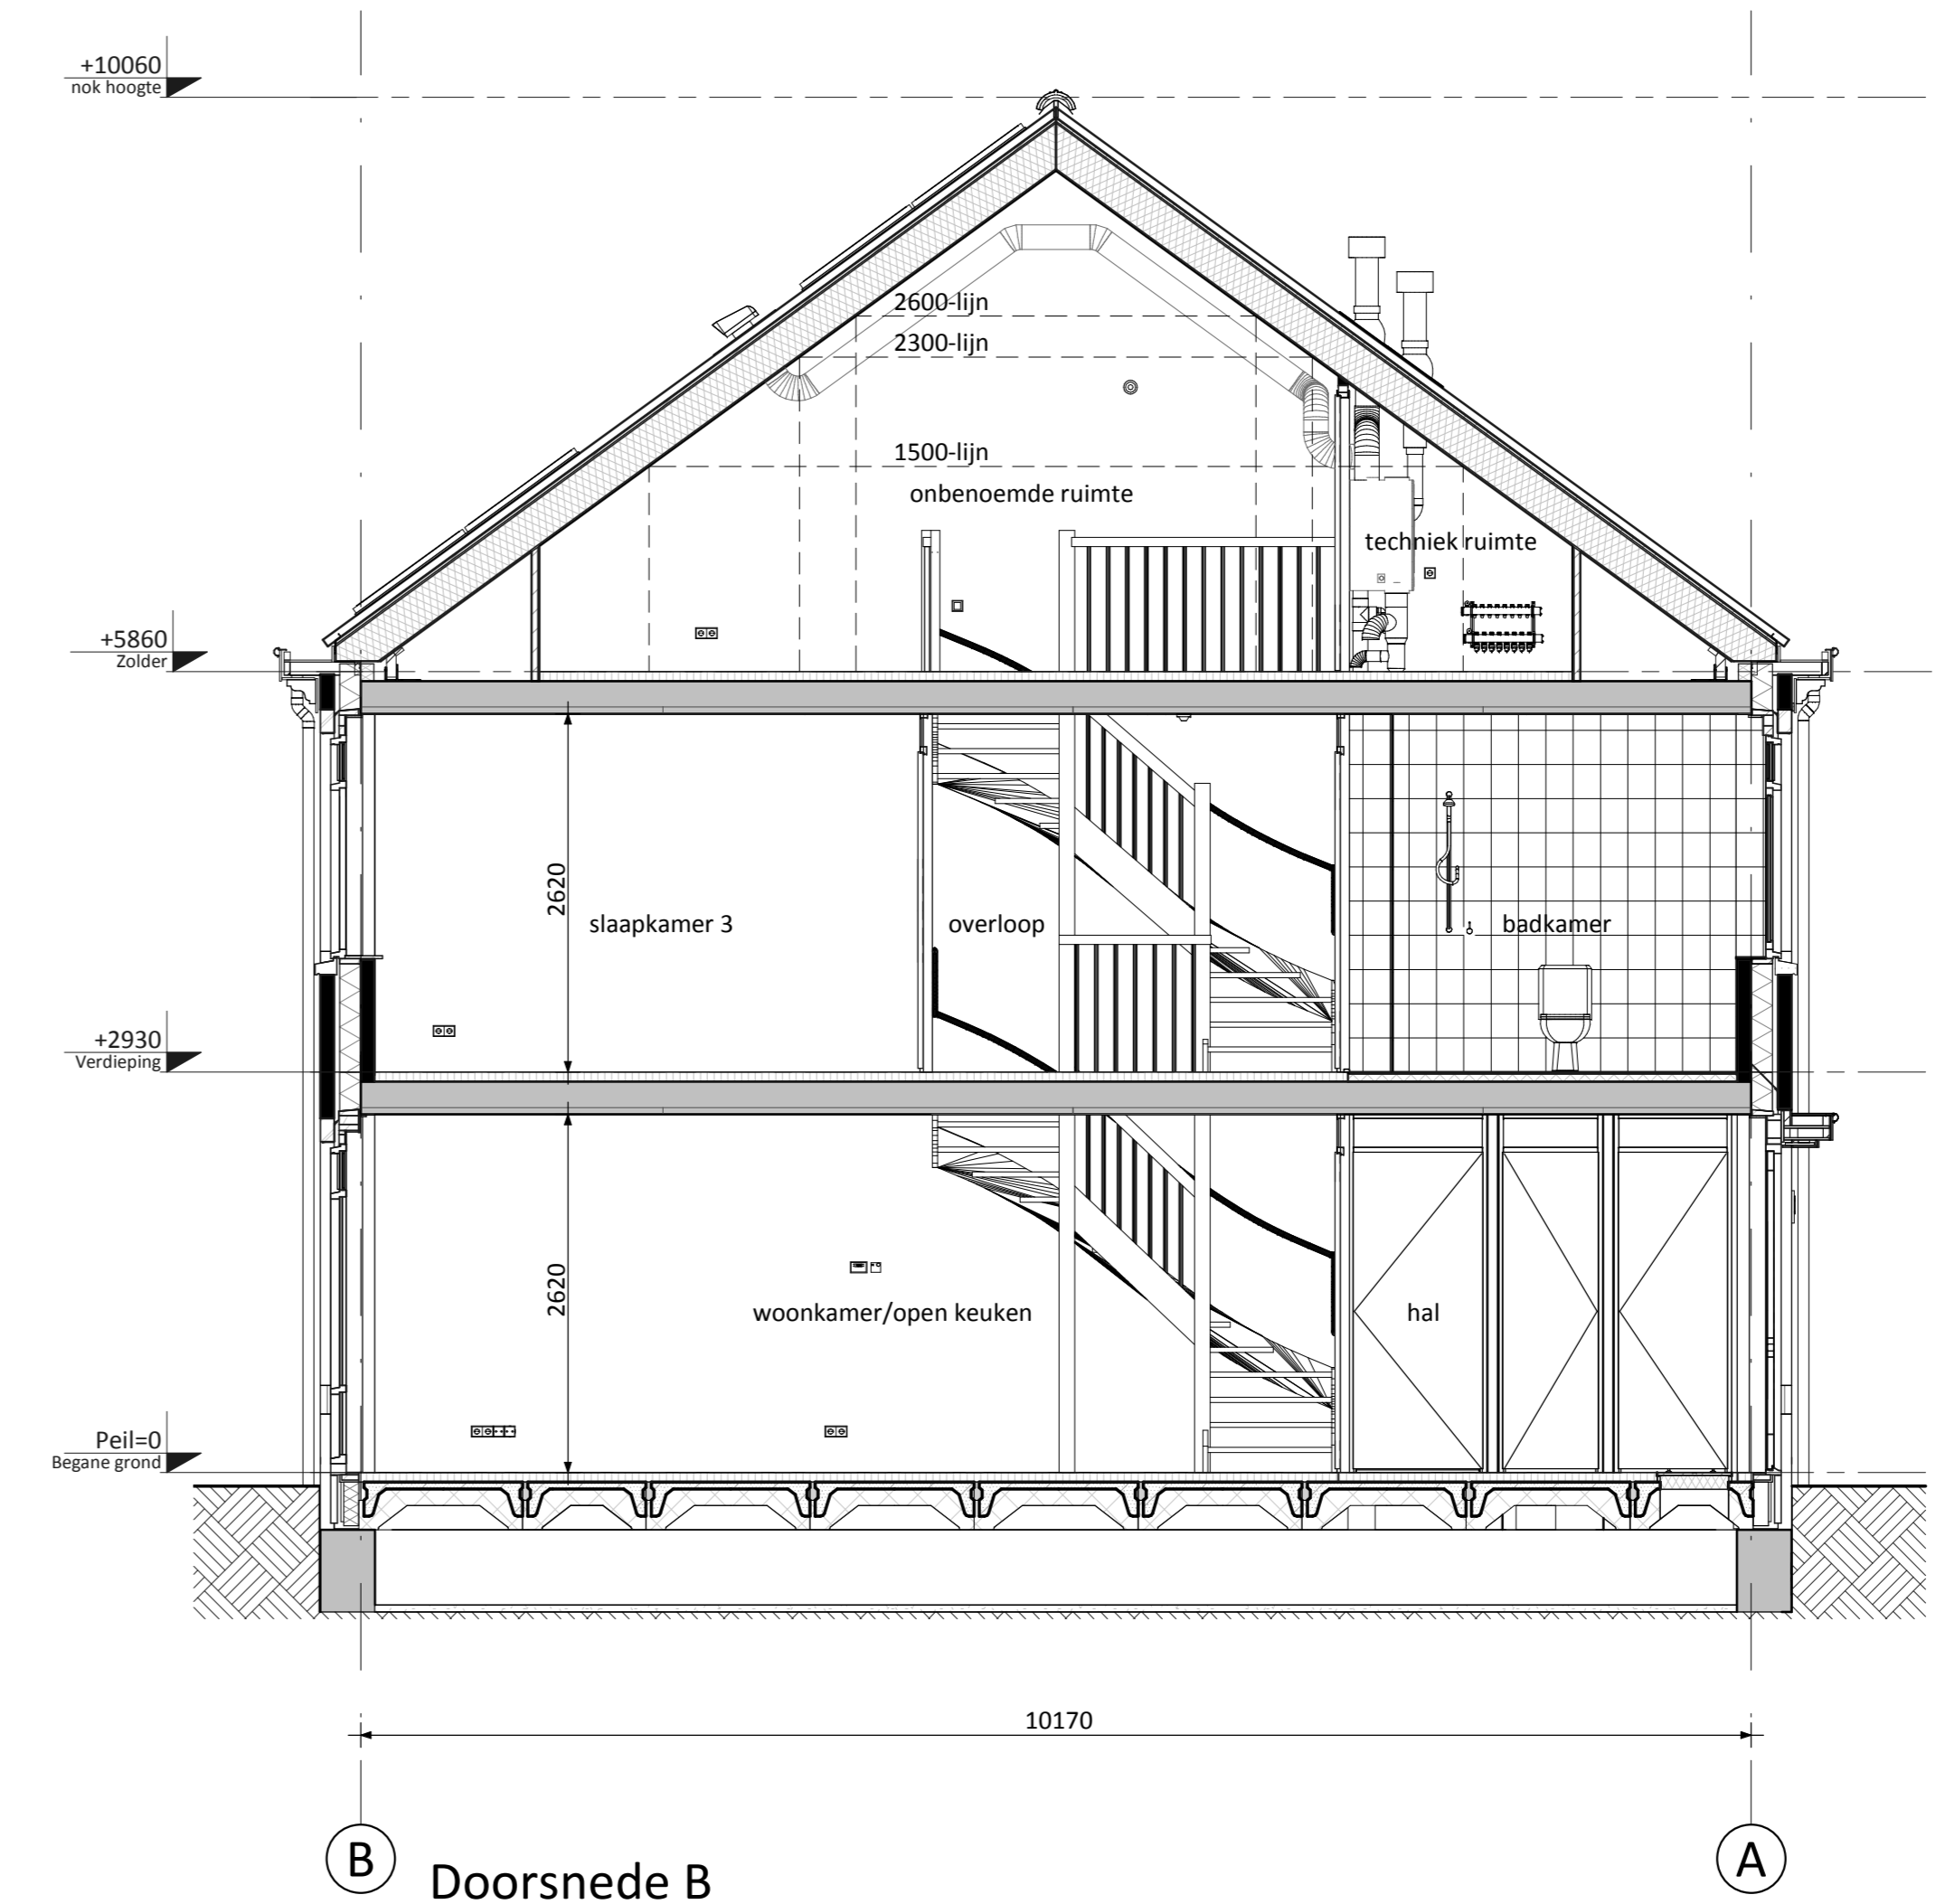
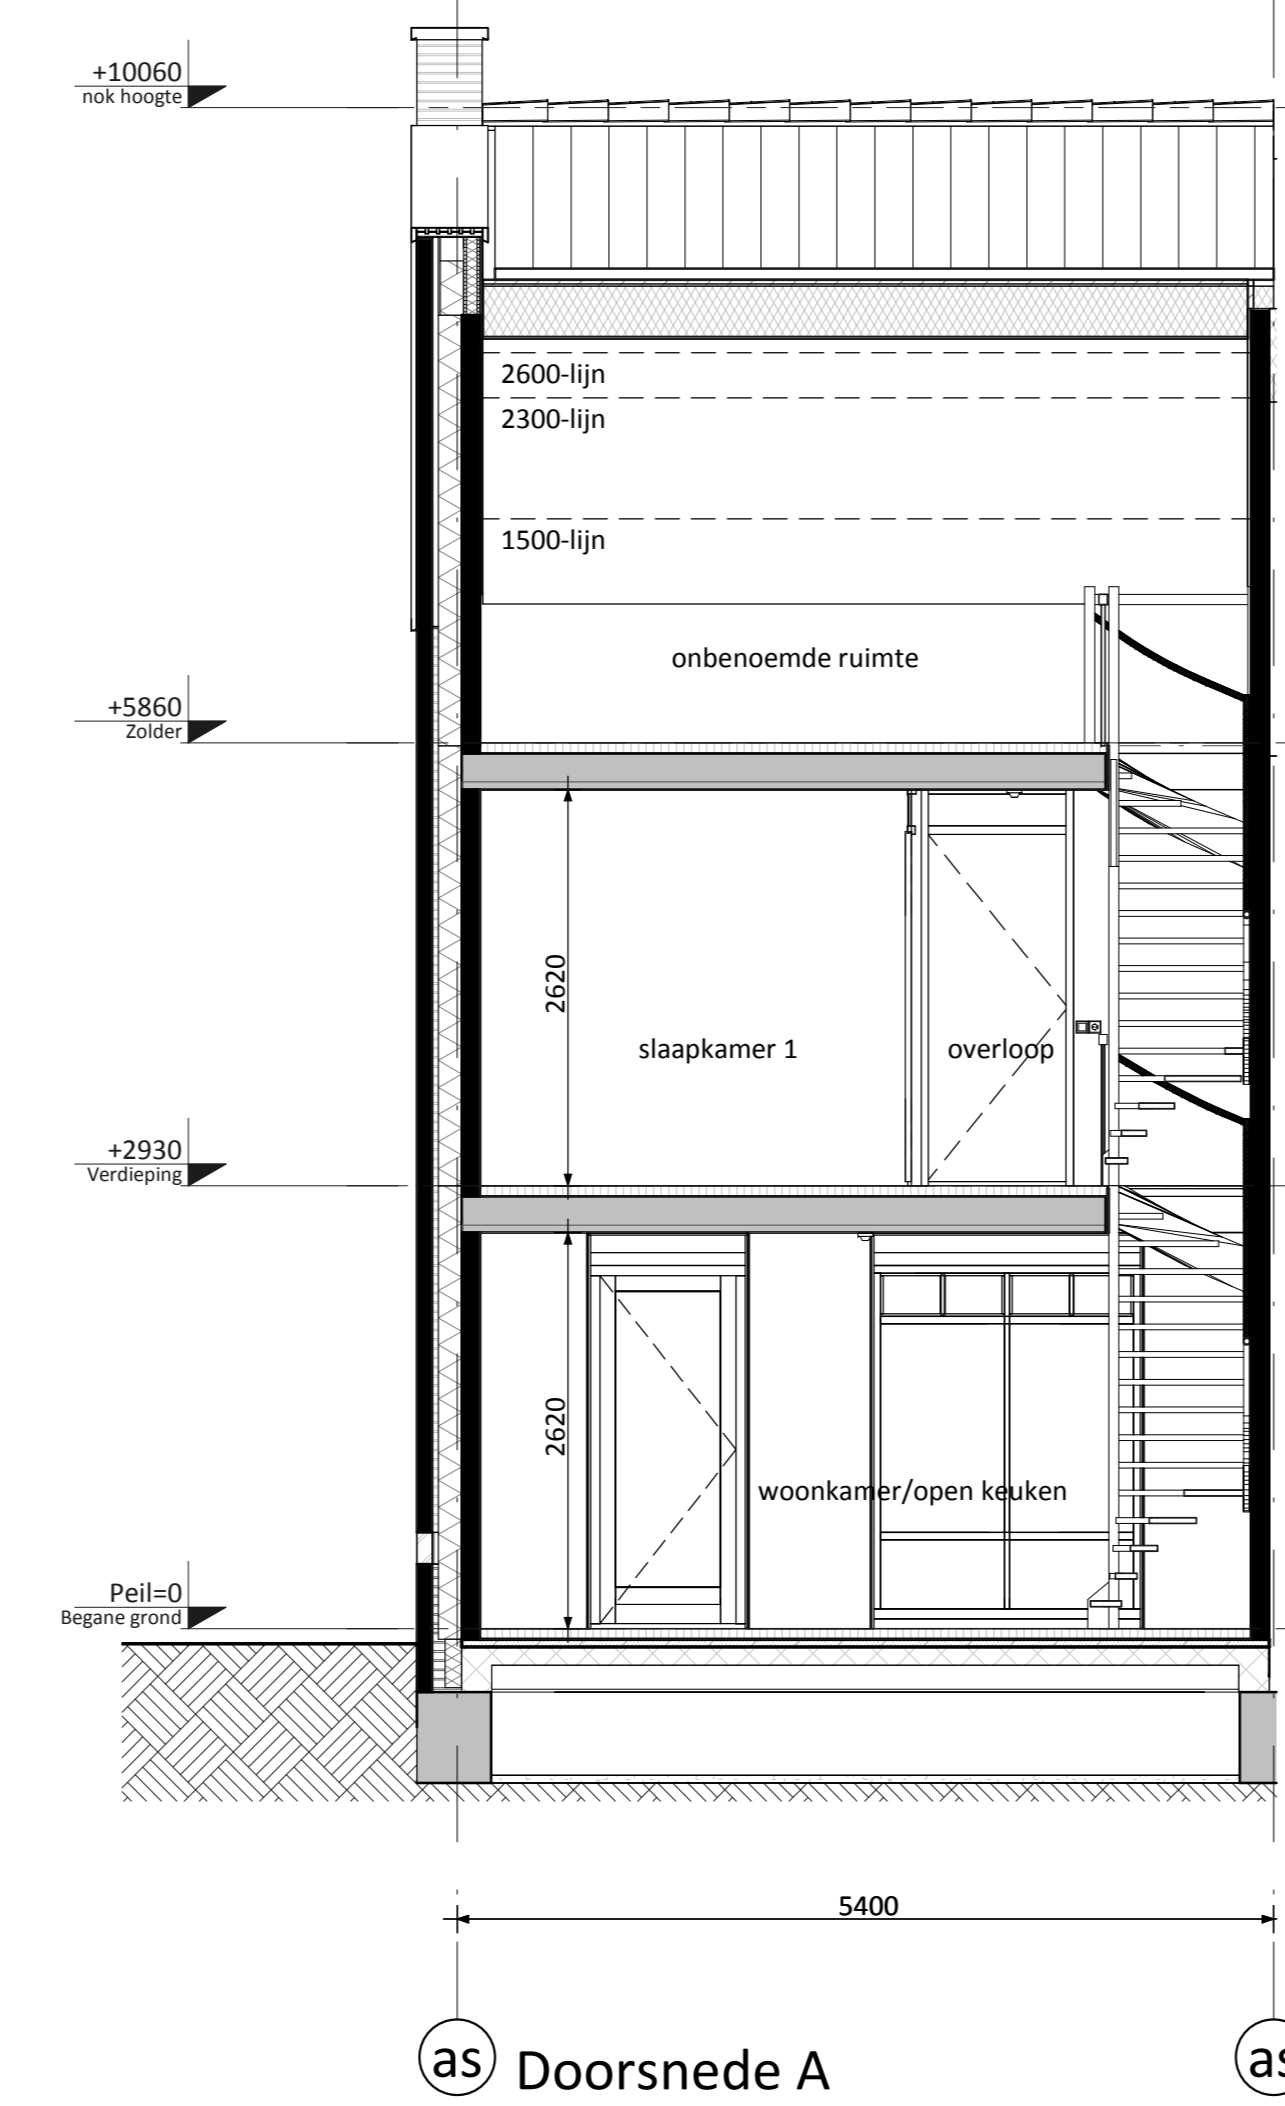
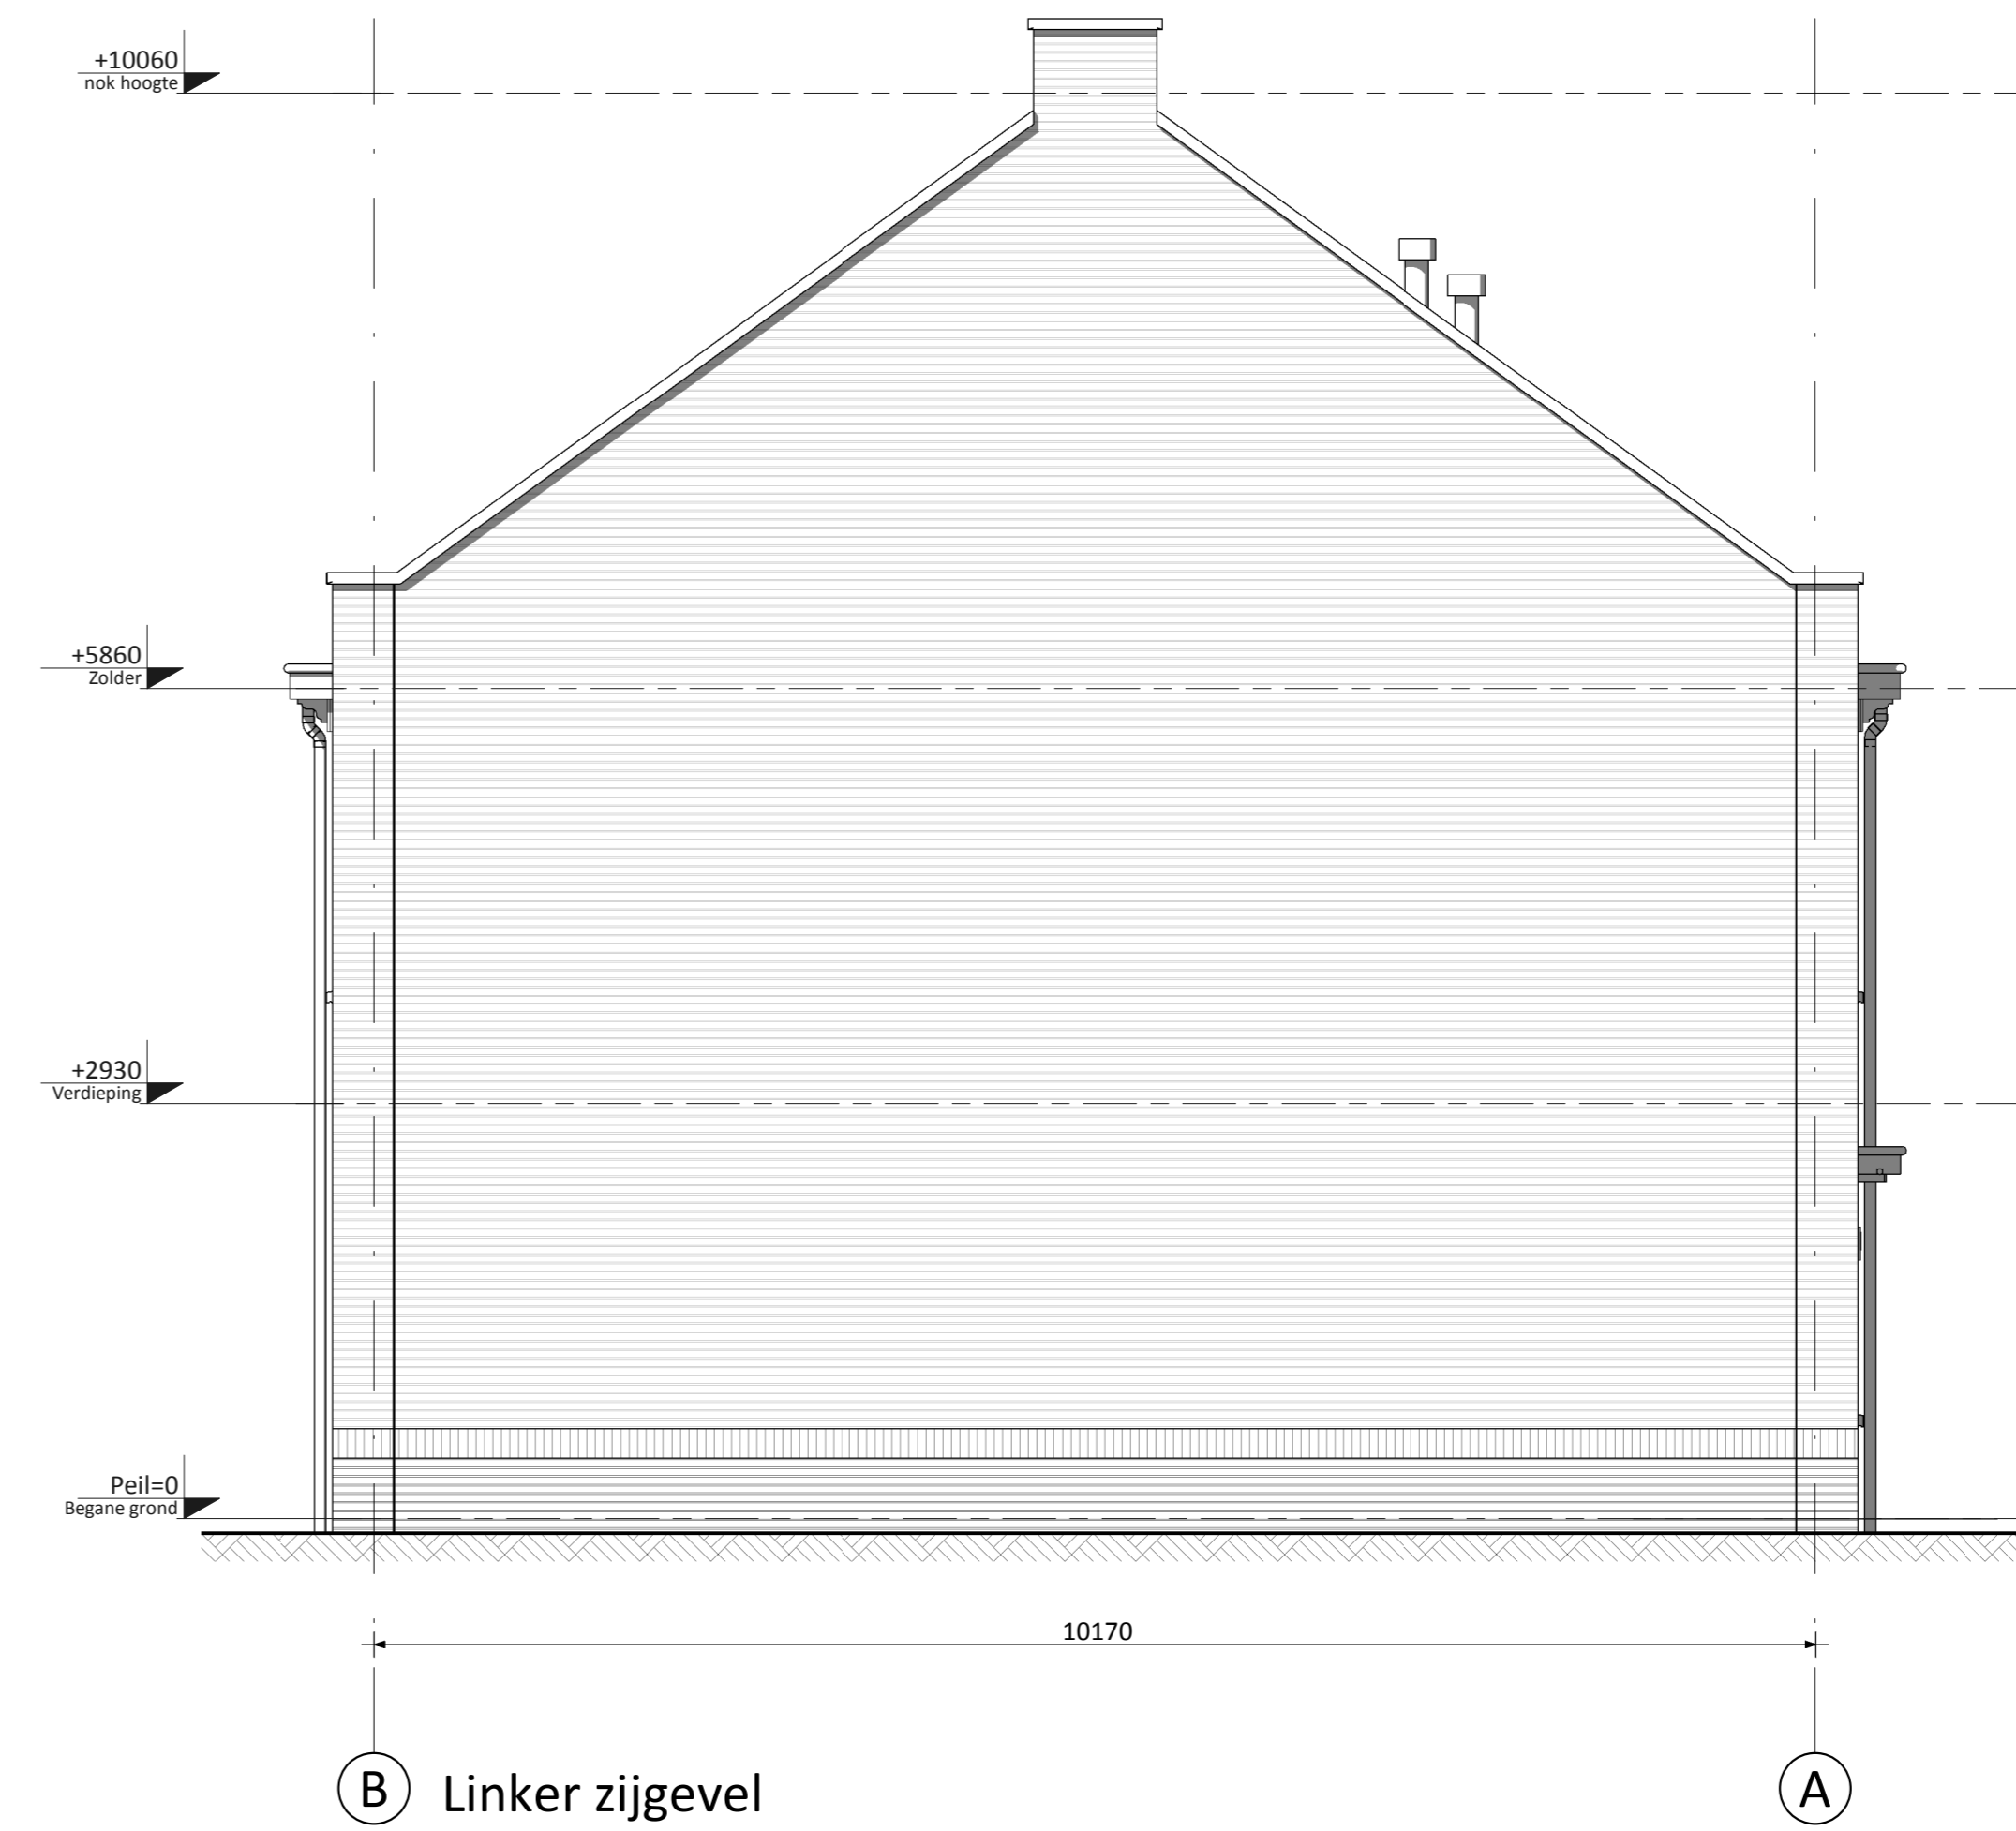
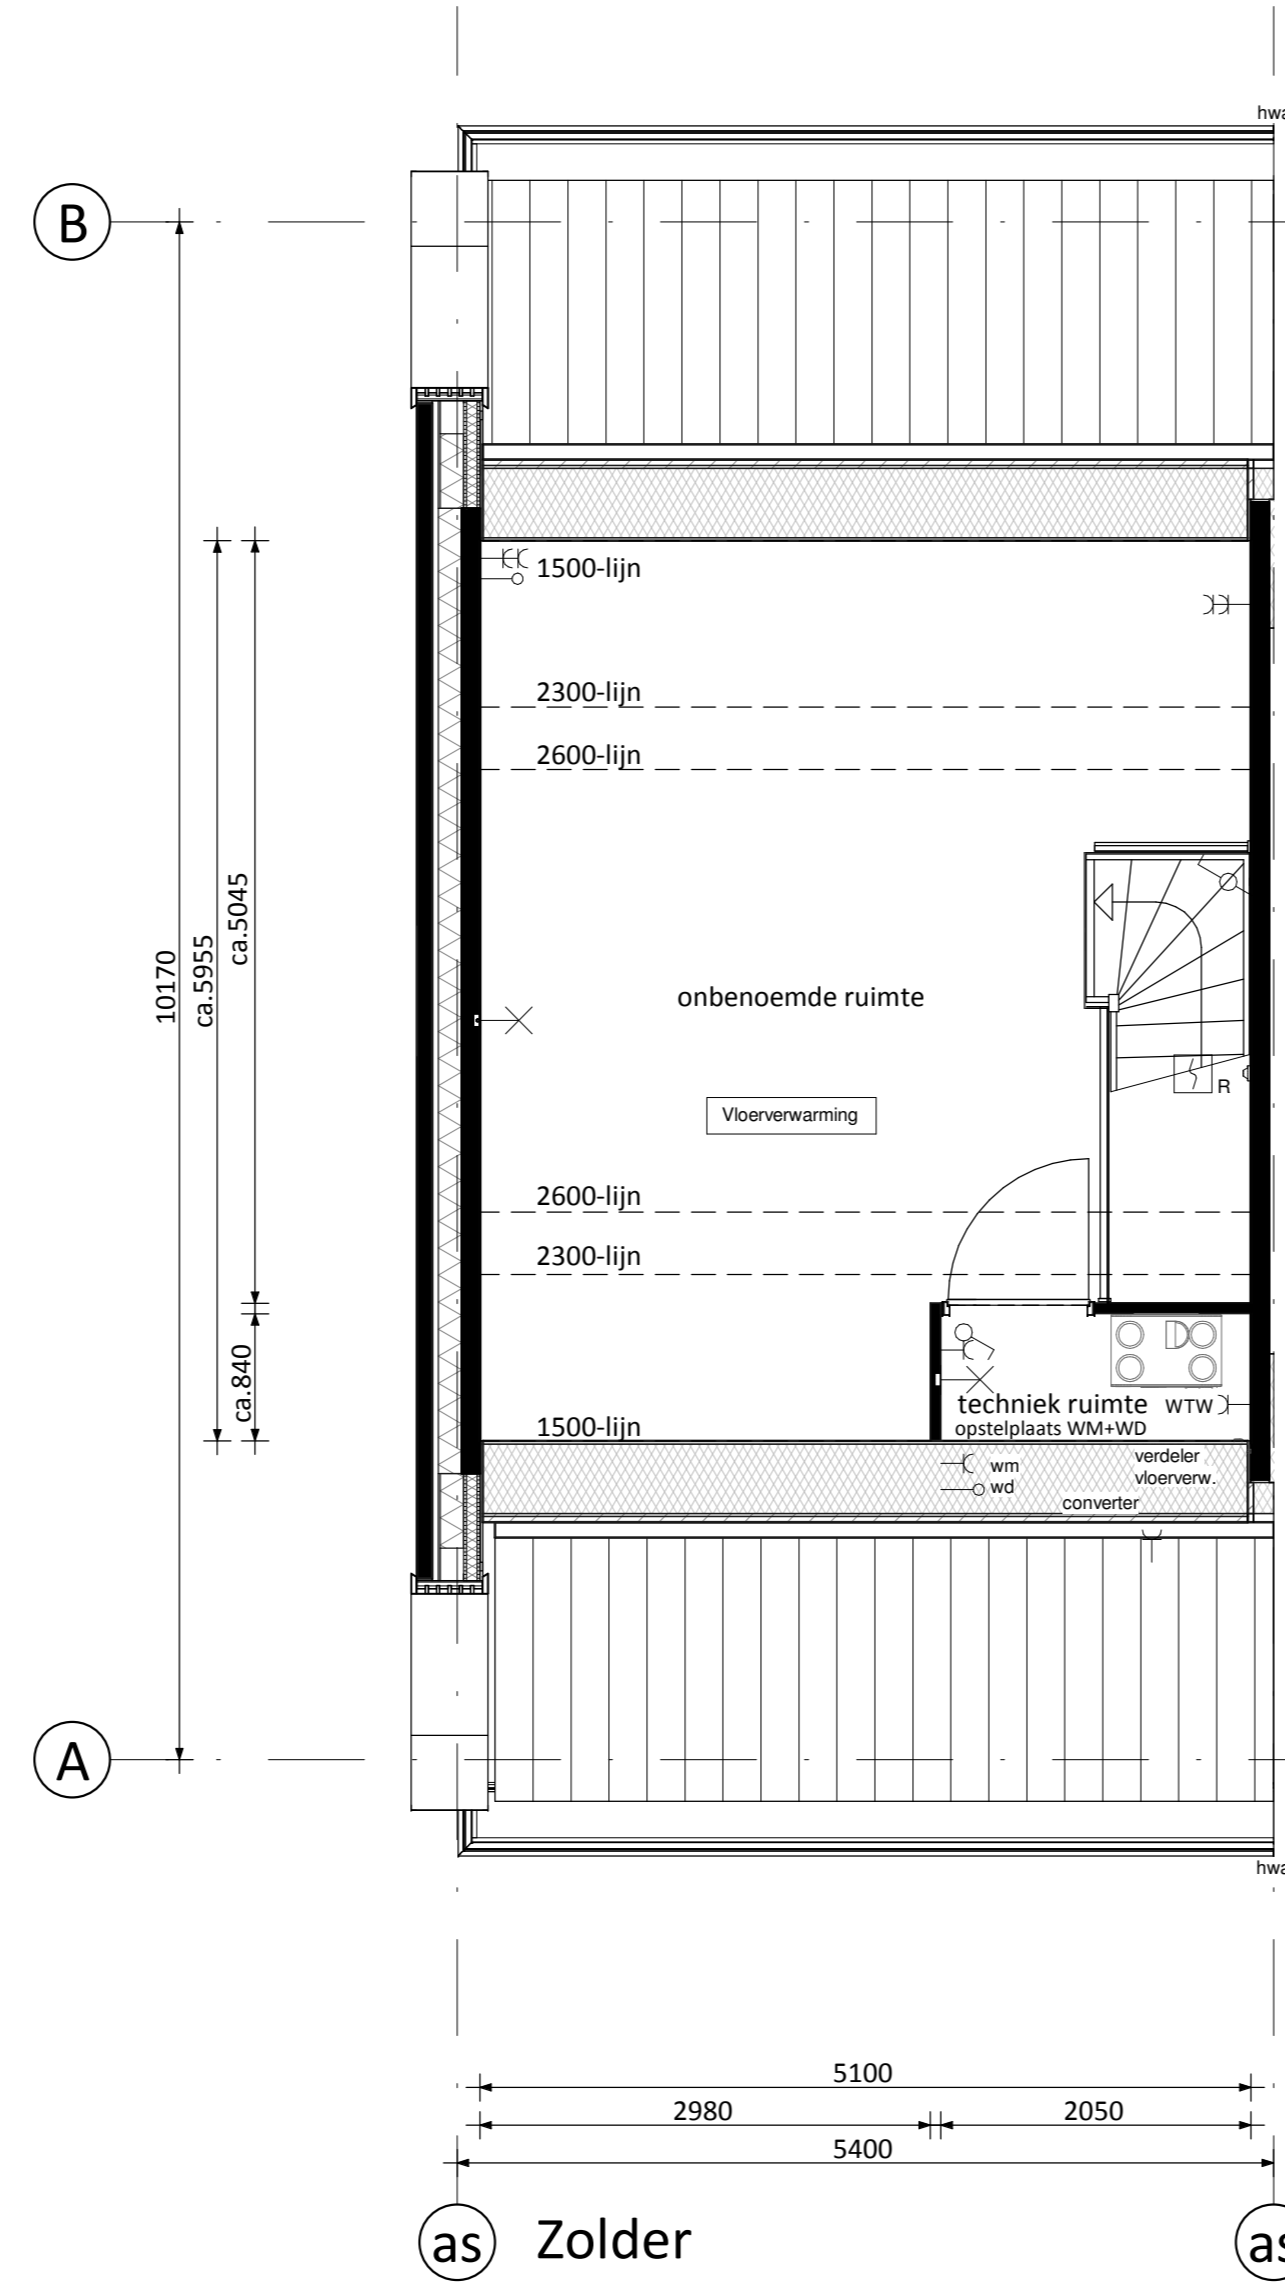
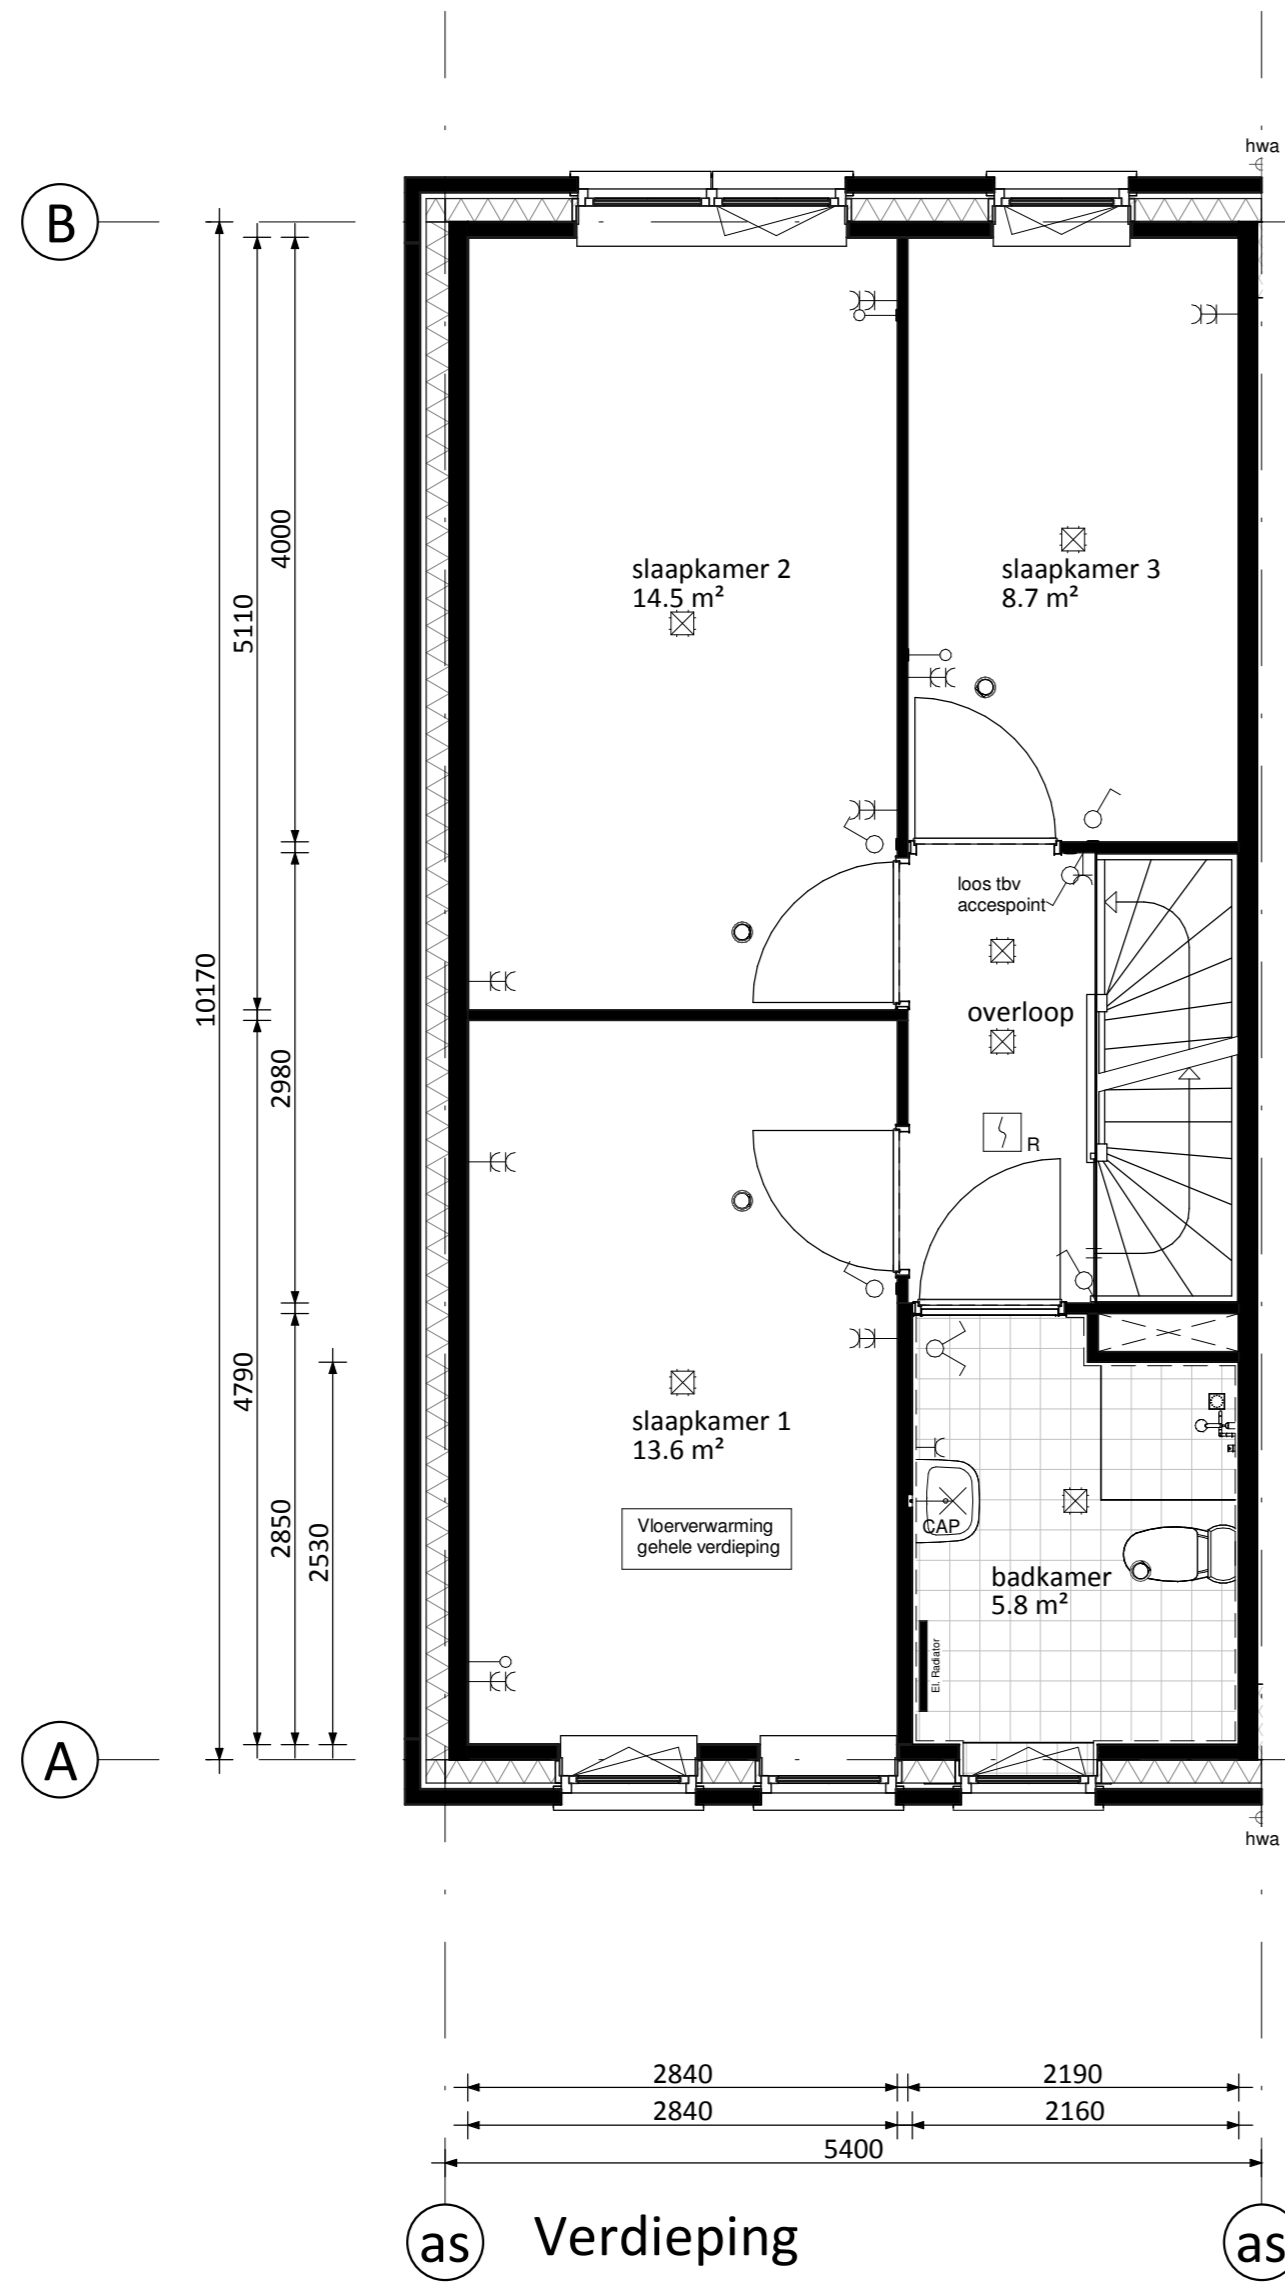


• Bouwnummer 21 krijgt standaard de optie "verdiepingshoog kozijn begane grond" (zie optiebladen)

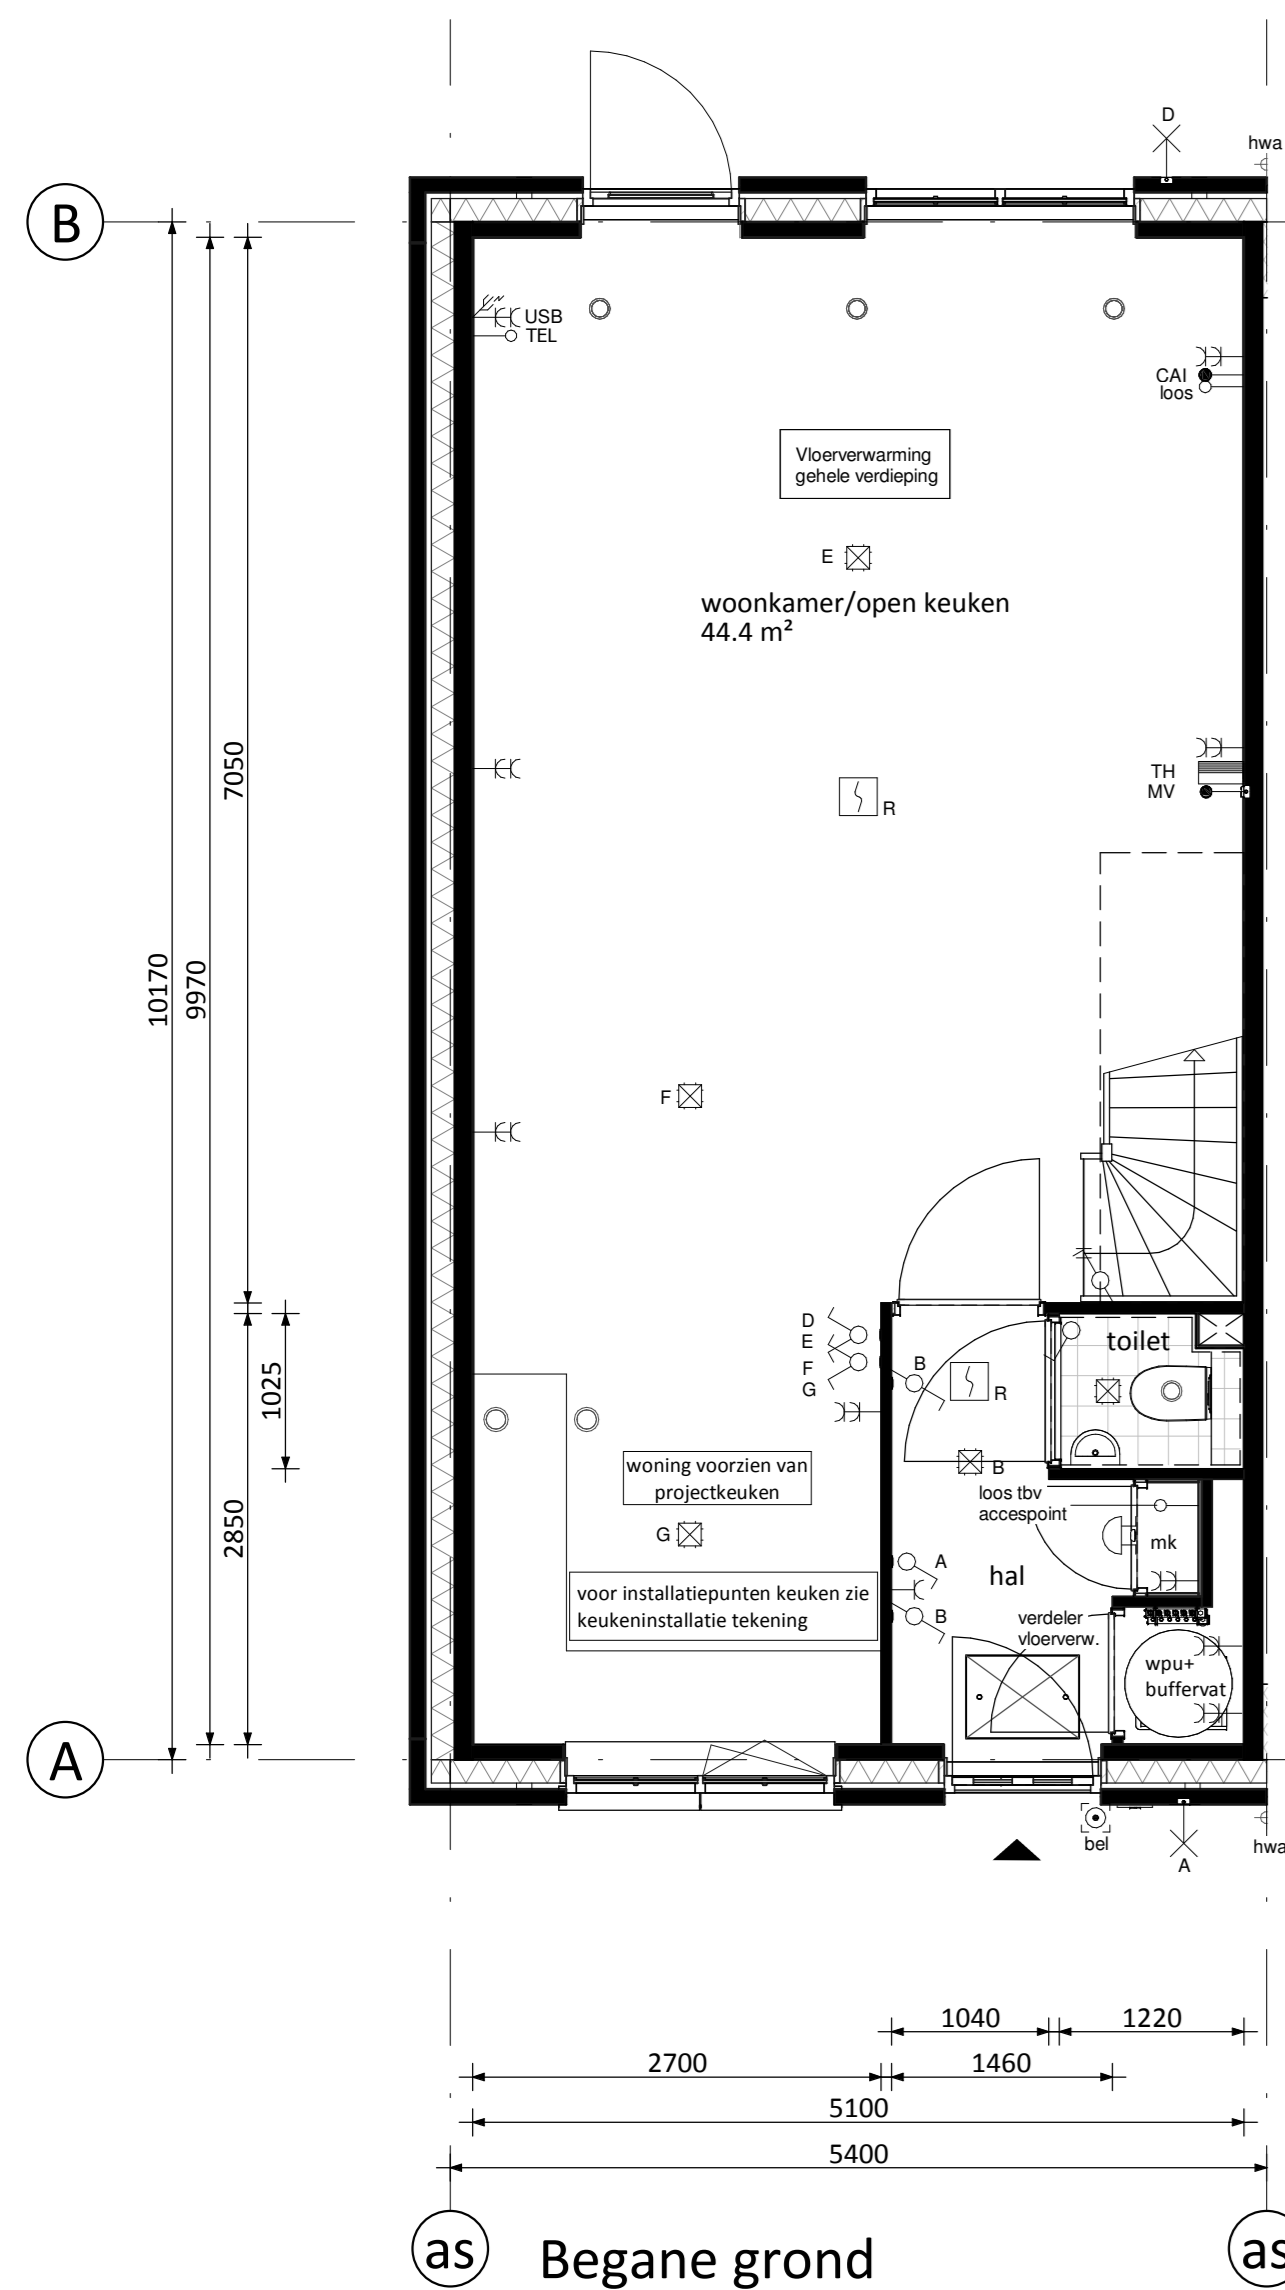

LET OP!
Bij bouwnummers 16 en 21 komen de pv panelen op de voorzijde

□ PV-panelen: aantal en situering indicatief (n.t.b. afhankelijk van EPC berekening)

RENVOOI ELEKTRA

⊗ Centraaldoos / Lichtpunt	⊠ Groepkast
⊗ Erkeelpolige schakelaar	⊠ Loze buisleiding
⊗ Serieschakelaar	⊠ Bedrade buisleiding
⊗ Wissel schakelaar	⊠ Optische rookmelder
⊗ Gecombineerde enkelvoudige wandcontactdoos geaard met erkeelpolige schakelaar	⊠ Thermostaat
⊗ Gecombineerde enkelvoudige wandcontactdoos geaard met wissel schakelaar	⊠ Schel
⊗ Enkele geaarde wandcontactdoos	⊠ Bedrukker
⊗ Dubbele geaarde wandcontactdoos voorzien van USB oplaadpunt	⊠ Afzuigpunt / Inblaaspunt

CAP Centraal Aardpunt	MAGN Magneton
CAI Centrale Antenne Installatie	WTW Mechanische Ventilatie (met warmterugwinning)
KT Kooktoestel	R Rookmelder
KK Koelkast	TEL Telecom aansluiting
BOI Boiler	TH Thermostaat
WPU Warmte Pomp Unit	VW Vaatwasser
CON Omvormer t.b.v. pv cellen	WD Wasdroger
v.v. Verdelers vloerverwarming	WM Wasmachine

KLEUREN EN MATERIALEN

Onderdeel	Materiaal	Kleur
dakpannen	keramische dakpan	bwnr. 5 t/m 10: rood/oranje bwnr. 16 t/m 21: antraciet
goten / overstek	hout	crème-wit
gootbekleding / dakbedekking tuifel	EPDM	zwart
dakbedekking erker / aanbouw (optioneel)	EPDM	zwart
daktrim	aluminium	crème-wit
gevelmetselwerk + rollaag boven kozijn	baksteen metselwerk, handvorm wf	bwnr. 5 t/m 7 en 16 t/m 18: koper bwnr. 8 t/m 10, 20 en 21: bruin/paars bwnr. 19: wit gekleind
plint gevelmetselwerk + rollaag	baksteen metselwerk, handvorm wf	aubergine
voegwerk	cement	donkergrijs (bwnr. 19: wit gekleind)
kozijnen	hout	crème-wit
ramen	hout	crème-wit
lateien	staal	crème-wit
voordeuren	hout	zwartblauw
panelen in kozijnen	colorbel	lichtgrijs
tuindeuren	hout	crème-wit
bergingsdeuren	hout	crème-wit
deurdorpels	kunststeen	antraciet
raamdorpels	prefab beton	natuur
hemelwaterafvoer	kunststof	grijs
zijwangen dakkapel (optioneel)	hout	crème-wit

RENVOOI ALGEMEEN

▲	entree woningen
■	meterkast, voorzien van underlayment meterkastbord inclusief zijwangen
■	tegelwerk
■	maaiveld
■	binnendeur
■	colorbel
■	houten paneel

Rev.	Datum	Omschrijving	JK	CS
0	15-10-2018	Definitief		

Opdrachtgever Vorm 6D Ontwikkeling B.V. te Papendrecht		
Project Jeu te Nieuwerkerk a/d IJssel (Esse Zoom Fase 2) Type rijwoning 5,4m (Oud-Hollands)		
Bouwnummers 05 en 16 (als getekend) Bouwnummers 10 en 21 (gespiegeld)		Voorweg 105 Postbus 16 3300 AA Papendrecht T 078-6411800 F 078-6154714 E info@vorm.nl I www.vorm.nl
Schaal 1:50	Fase VK	
Formaat A0	Status Definitief	
Project nr.	Blad nr.	Rev.

170254-2 A5400-OH-VK-B0101 0