


LET OP:  
De positie van de aangrenzende berging wijkt af bij  
bouwnummers 28 en 31.

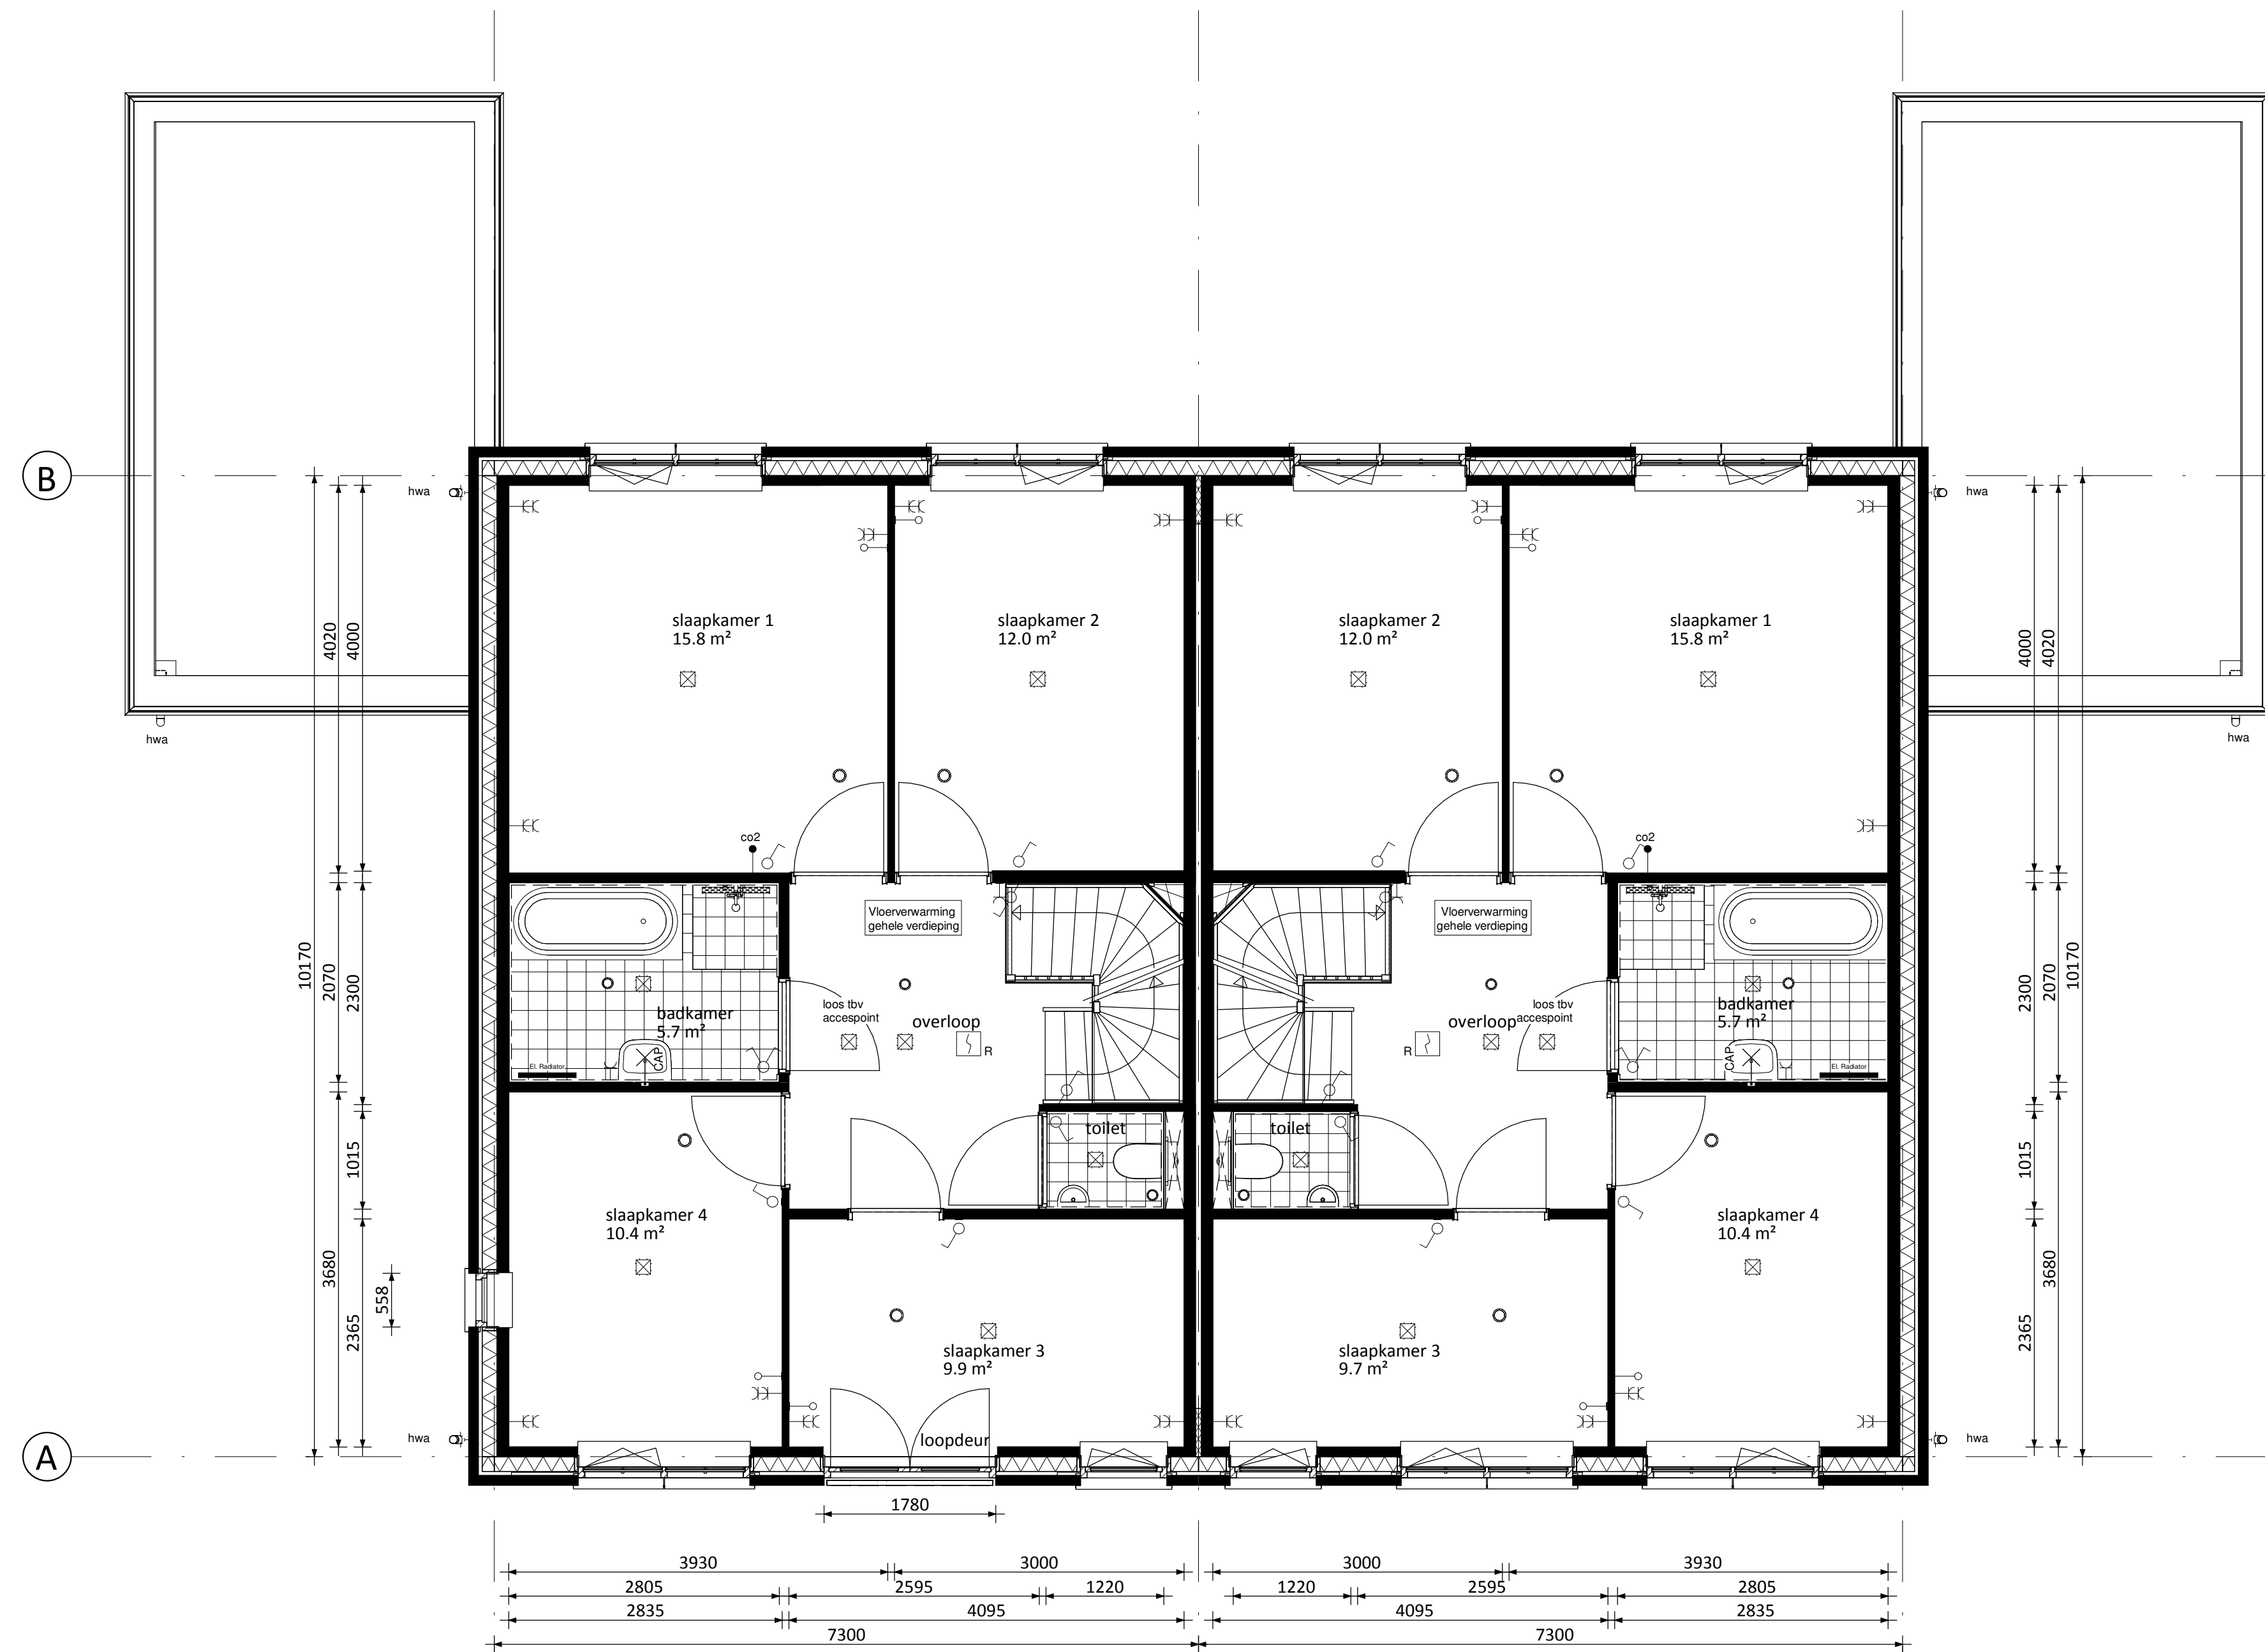

- Verdieping ① • Frans balkon voorgevel (inclusief samenvoeging met keukenkozijn)  
 • Kozijn in kopgevel verdieping
- ② • Basis verdieping
- ③

### RENVOOI ELEKTRA

- ☒ Centraaldoos / Lichtpunt
- ⊕ Enkelpolige schakelaar
- ⊖ Serieschakelaar
- ⊗ Wissel schakelaar
- ⊕ Gecombineerde enkelvoudige wandcontactdoos geaard met enkelpolige schakelaar
- ⊖ Gecombineerde enkelvoudige wandcontactdoos geaard met wisselschakelaar
- ⊕ Enkele geaarde wandcontactdoos
- ⊖ Dubbele geaarde wandcontactdoos
- ⊕ Dubbele geaarde wandcontactdoos voorzien van USB oplaadpunt
- ☒ Groepenkast
- ⊕ Loze buisleiding
- ⊖ Bedrade buisleiding
- ⊕ R Optische rookmelder
- ⊖ Thermostaat
- ⊕ Schel
- ⊖ Beldrukker
- ⊕ Afzuigpunt / Inblaaspunt

- CAP Centraal Aardpunt
- CAI Centrale Antenne Installatie
- KT Kooktoestel
- KK Koelkast
- BOI Boiler
- WPU Warmte Pomp Unit
- CON Omvormer t.b.v. pv cellen
- v.v. Verdeler vloerverwarming
- MAGN Magnetron
- WTW Mechanische Ventilatie (met warmterugwinning)
- R Rookmelder
- TEL Telecom aansluiting
- TH Thermostaat
- VW Vaatwasser
- WD Wasdroger
- WM Wasmachine

### RENVOOI ALGEMEEN

- ▲ entree woningen
- mk meterkast, voorzien van underlayment meterkastbord inclusief zijwangen
- ⊕ tegelwerk
- ▨ maaiveld
- ⊖ binnendeur
- colorbel
- houten paneel

D				
C				
B				
A				
0	15-10-2018	Definitief	JK	CS
Rev.	Datum	Omschrijving	Get.	Contr.

Opdrachtgever  
**Vorm 6D Ontwikkeling B.V.**  
te Papendrecht

Project  
Jeu te Nieuwerkerk a/d IJssel (Esse Zoom Fase 2)  
Type (geschakelde) tweekapper 7,3m (Oud Hollands)

Onderdeel  
**Overzicht kopersopties verdieping**  
**Bouwnummers 22, 23 en 28 t/m 31**

Schaal 1:50 Fase VK  
Formaat A1 Status Definitief

6D Wonen  
Veerweg 165  
Postbus 16  
3350 AA Papendrecht  
T 078 - 6421300  
F 078 - 6154734  
E info@vorm.nl  
I www.vorm.nl

Project nr.	170254-2	Blad nr.	F7300-OH-VK-B1211	Rev.	0
-------------	----------	----------	-------------------	------	---

Niets van deze tekening mag worden aangevuld en/of gewijzigd op welke wijze dan ook, zonder voorafgaande schriftelijke toestemming van de eigenaar. Alle rechten voorbehouden.