


Begane grond

- 1 • Basis begane grond
- 2 • Dubbele deuren achterzijde i.p.v. enkele deur
- 3 • Dubbele deuren achterzijde i.p.v. vast glas kozijn

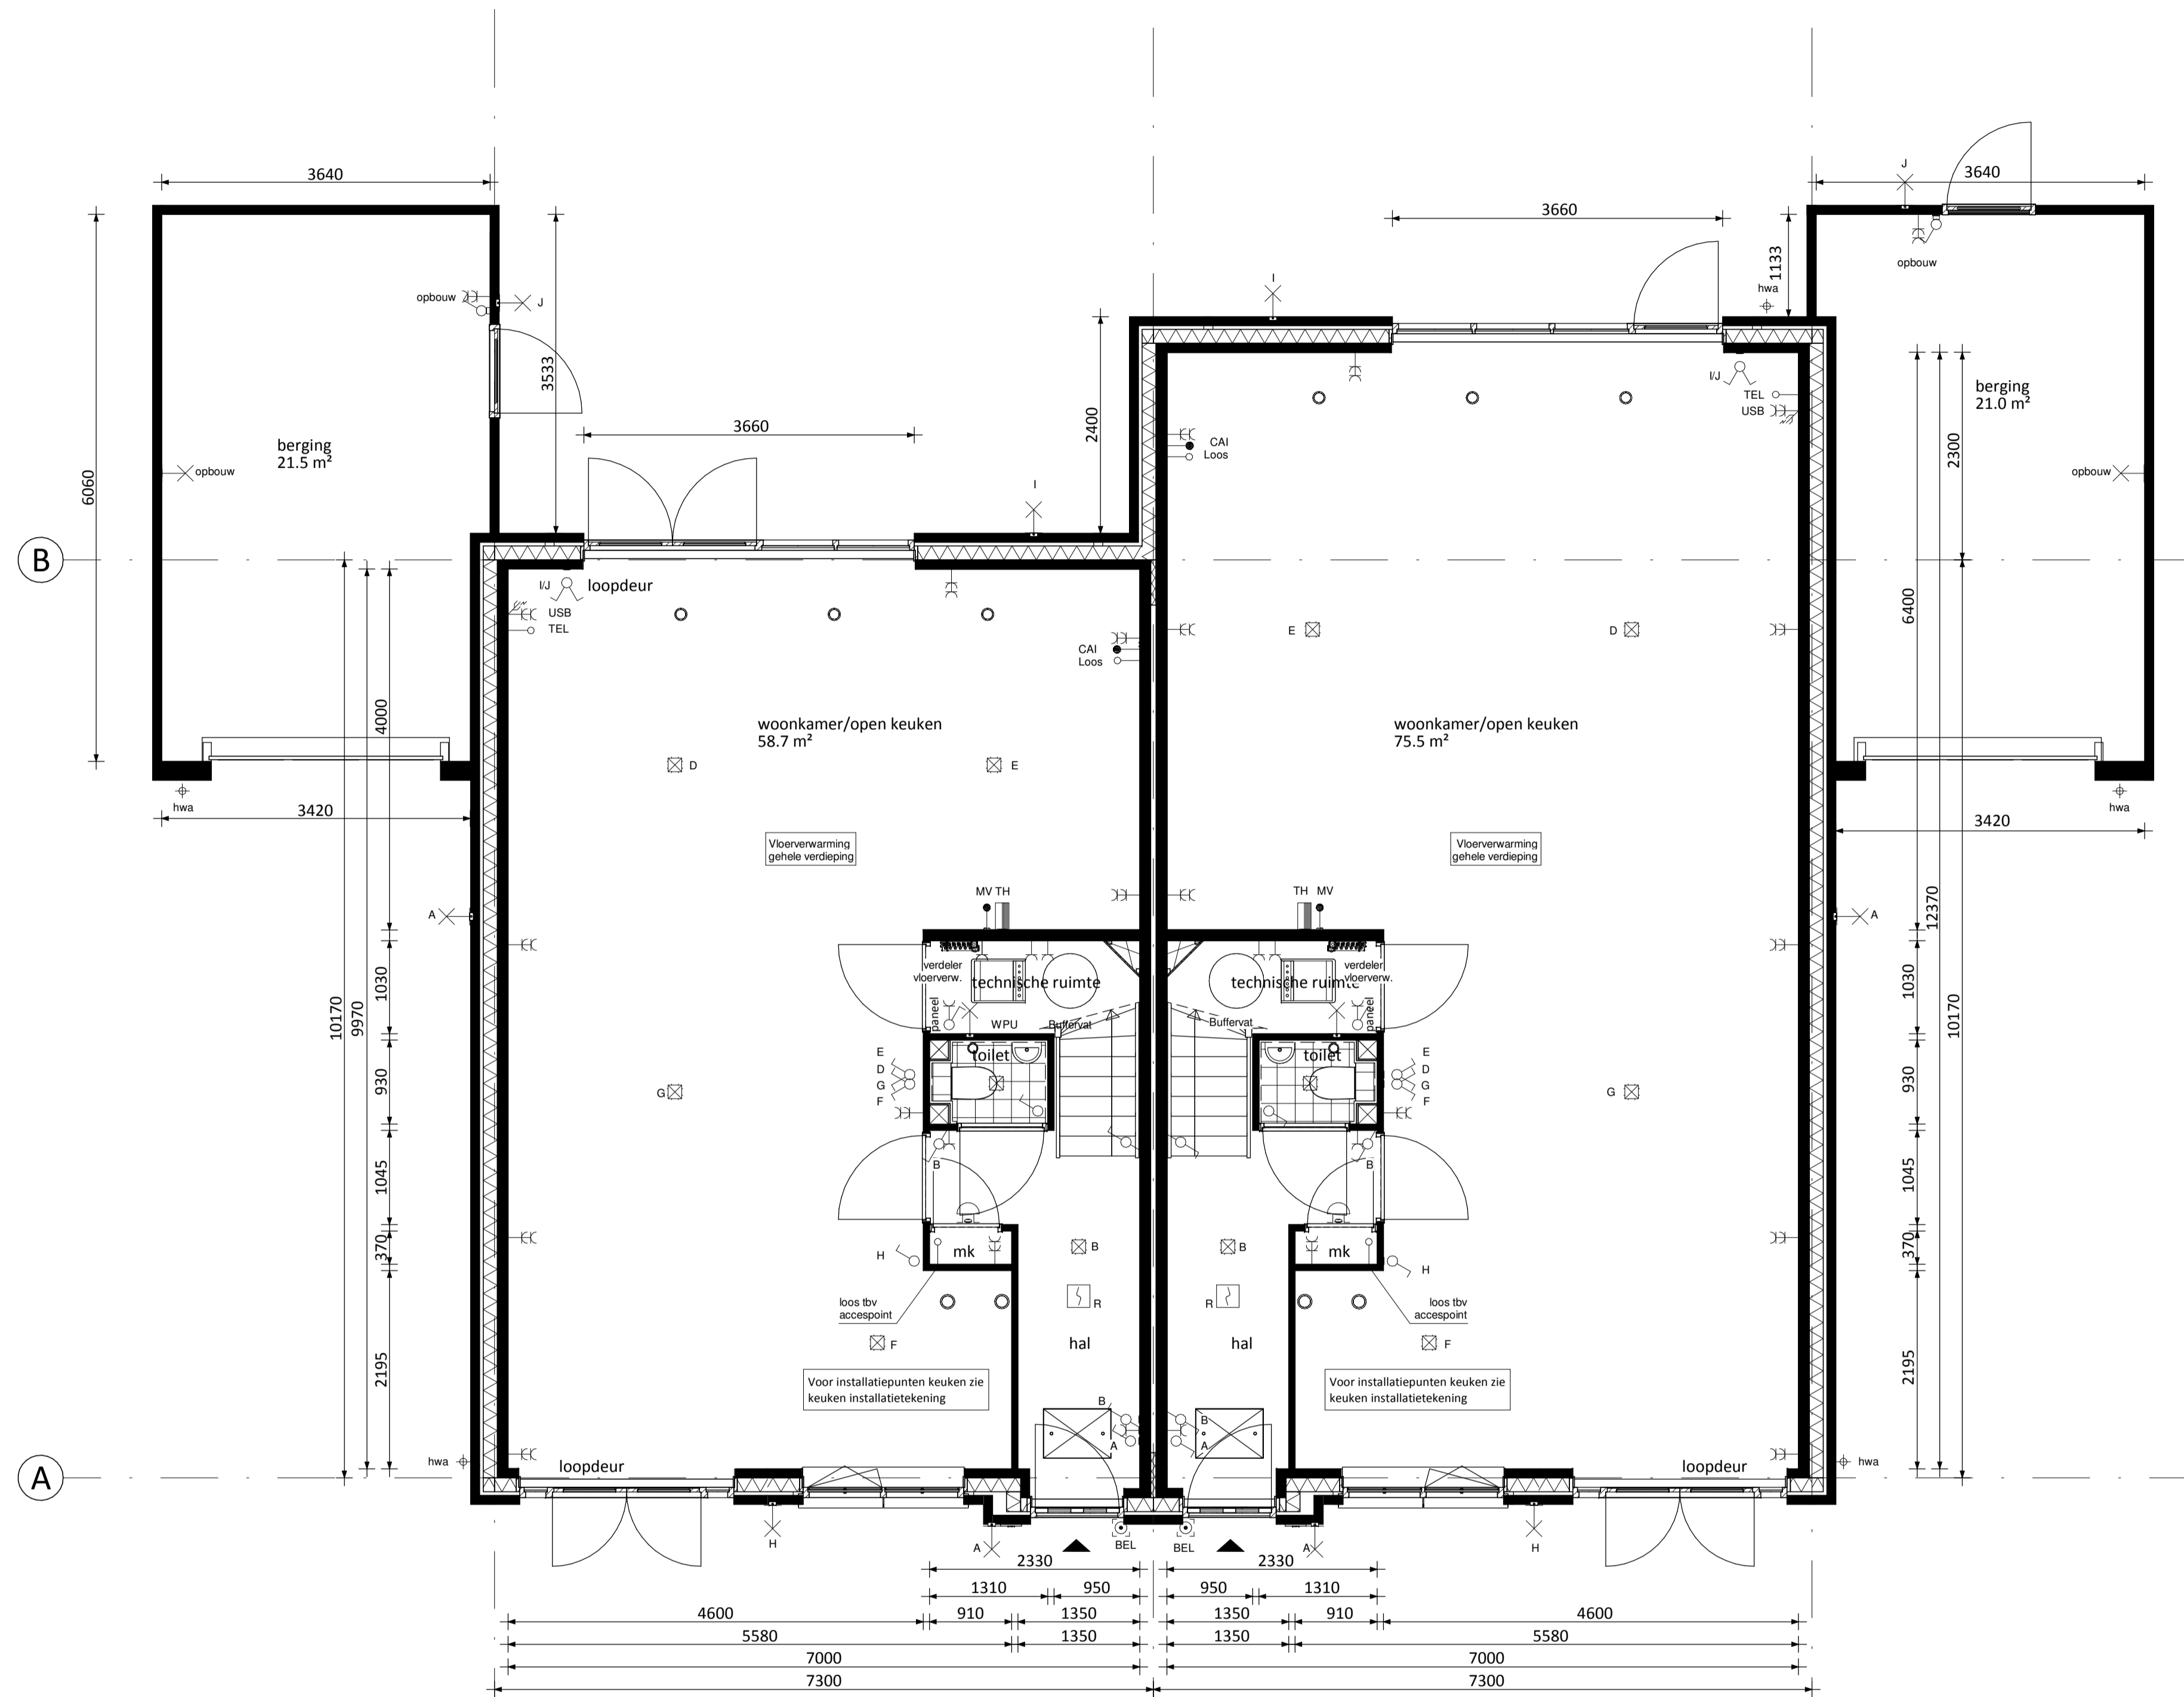

Begane grond

- 1 • Brede gevelpui achtergevel (dubbele deuren)
- 2 • Brede gevelpui achtergevel (enkele deur)
- 3 • Aanbouw 2,4m achterzijde

RENVOOI ELEKTRA

- ☒ Centraaldoos / Lichtpunt
- Enkelpolige schakelaar
- Serieschakelaar
- Wissel schakelaar
- Gecombineerde enkelvoudige wandcontactdoos gearaad met enkelpolige schakelaar
- Gecombineerde enkelvoudige wandcontactdoos gearaad met wissel schakelaar
- Enkele gearade wandcontactdoos
- Dubbele gearade wandcontactdoos voorzien van USB oplaadpunt
- Groepenkast
- Loze buisleiding
- Bedrade buisleiding
- R Optische rookmelder
- Thermostaat
- Schel
- Beltrikker
- Afzuigpunt / Inblaaspunt

- CAP Centraal Aardpunt
- CAI Centrale Antenne Installatie
- KT Kooktoestel
- KK Koekast
- BOI Boiler
- WPU Warmte Pomp Unit
- CON Omvormer i.b.v. pv cellen
- v.v. Verdelers vloerverwarming
- MAGN Magnetron
- WTW Mechanische Ventilatie (met warmterugwinning)
- R Rookmelder
- TEL Telecom aansluiting
- TH Thermostaat
- VW Vaatwasser
- WD Wasdroger
- WM Wasmachine

RENVOOI ALGEMEEN

- ▲ entree woningen
- mk meterkast, voorzien van underlayment meterkastbord inclusief zijwangen
- tegelwerk
- maaiveld
- binneindeur
- colorbel
- houten paneel

D			
C			
B			
A			
0	15-10-2018	Definitief	JK CS
Rev.	Datum	Omschrijving	Get. Contr.

Opdrachtgever: **Vorm 6D Ontwikkeling B.V.**
 te Papendrecht

Project: **Jeu te Nieuwerkerk a/d IJssel (Esse Zoom Fase 2)**
 Type (geschakelde) tweekapper 7,3m (Oud Hollands) - risaliet

Onderdeel: **Overzicht koperopties begane grond**
Bouwnummers 01 t/m 04, 26, 27, 32 en 33

Schaal: 1:50 Fase: VK
 Formaat: 1260 x 594 Status: Definitief

Project nr. **170254-2** Blad nr. **F7300-OH-VK-B0210** Rev. **0**

6D Wonen
 Veerweg 165
 Postbus 16
 3350 AA Papendrecht
 T 078 - 6421300
 F 078 - 6154734
 E info@vorm.nl
 W www.vorm.nl