



LET OP:
De positie van de aangrenzende berging wijkt af bij
bouwnummers 28 en 31.

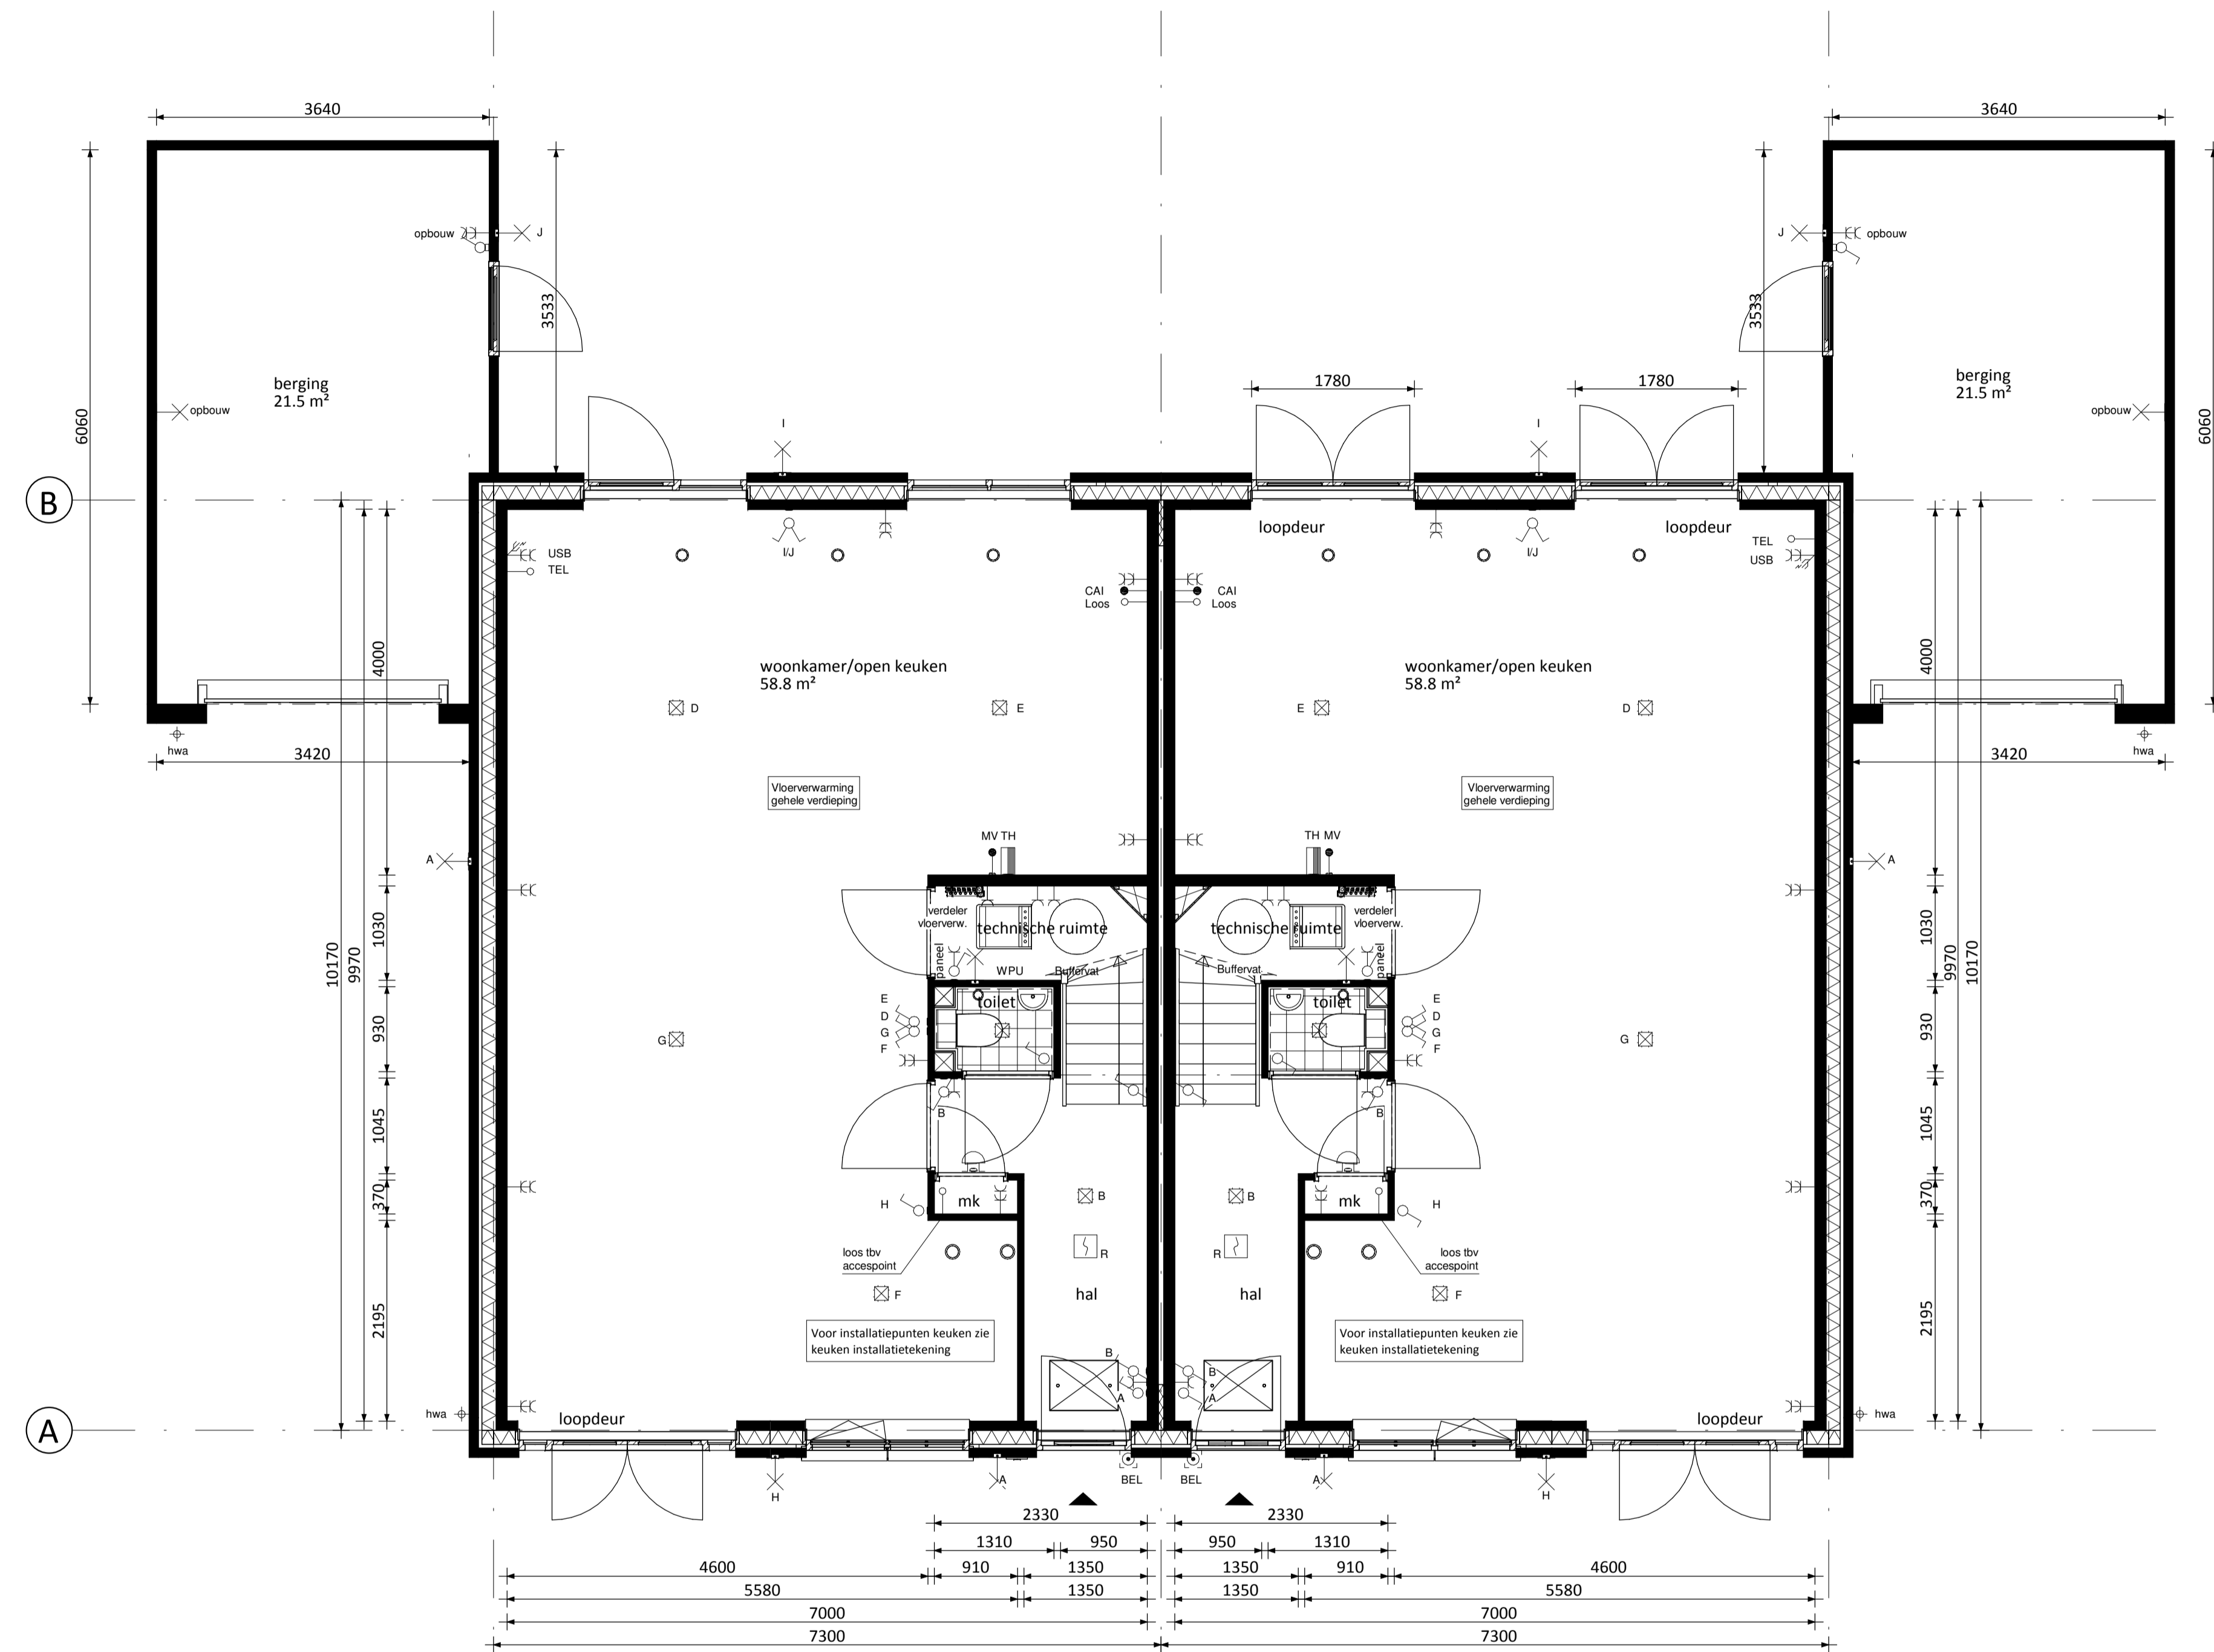

Begane Grond

- 1 • Basis begane grond
- 2 • Dubbele deuren achterzijde i.p.v. enkele deur
- 3 • Dubbele deuren achterzijde i.p.v. vast glas kozijn

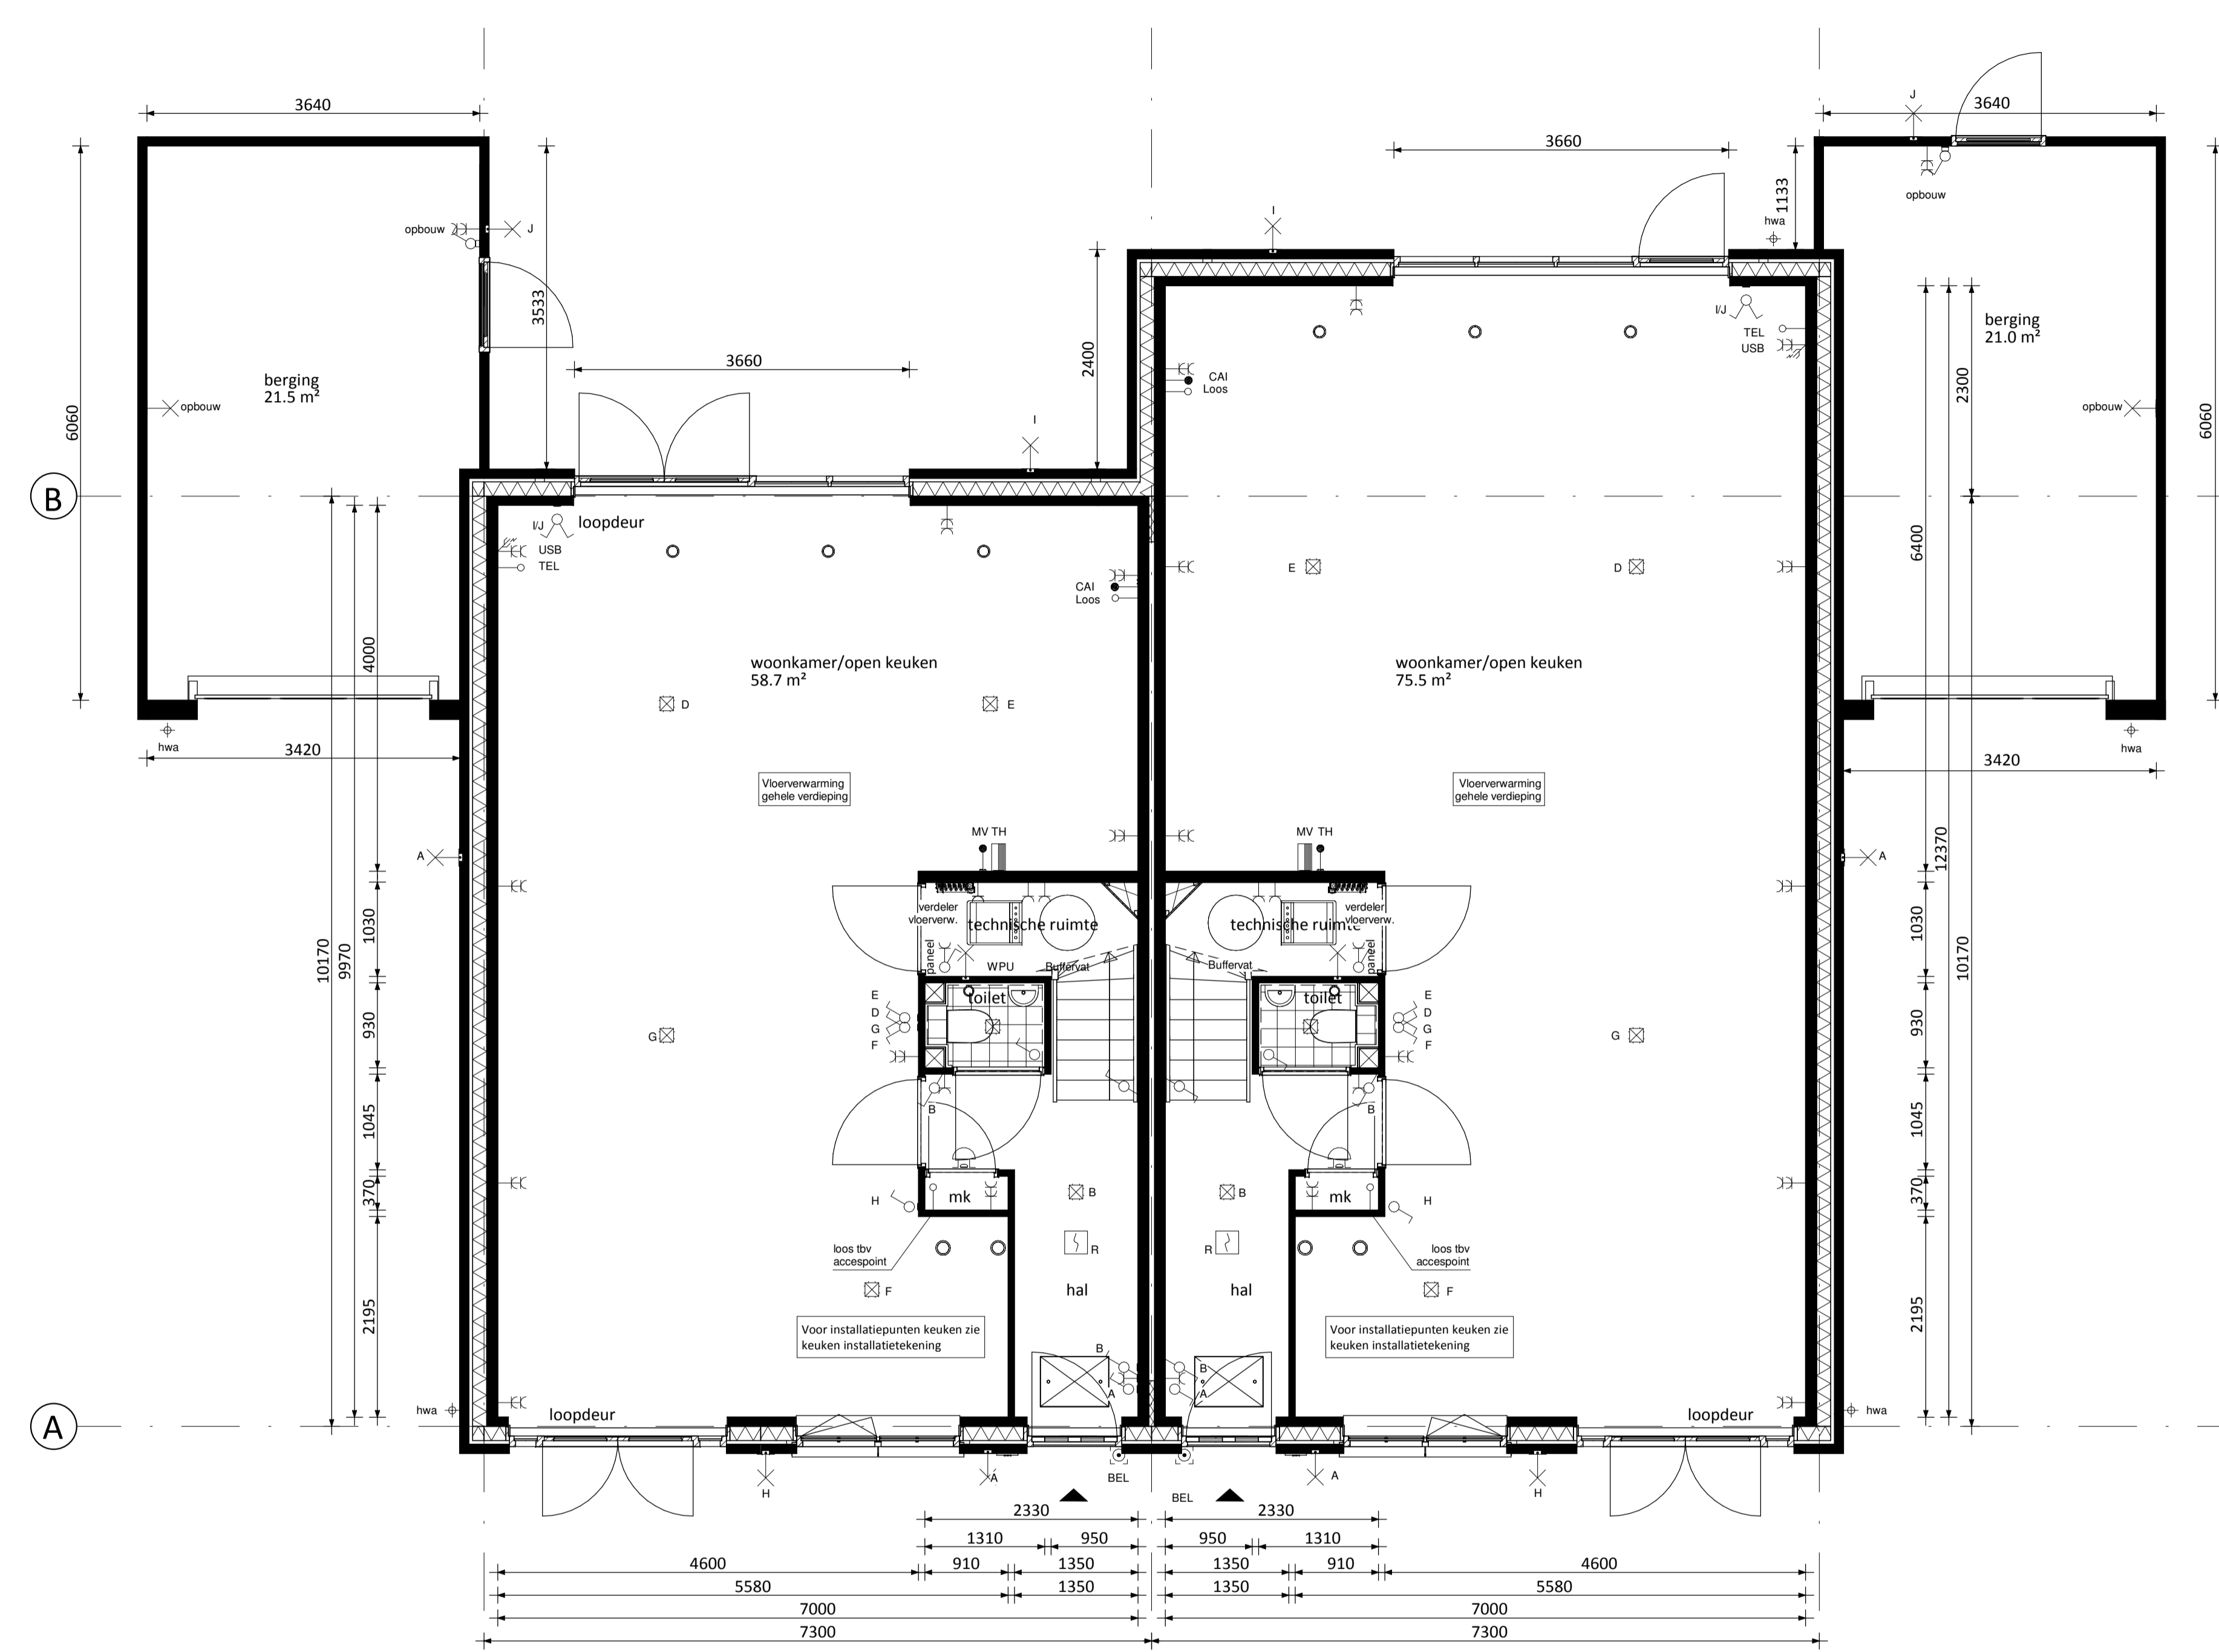

- 1 • Brede gevelpui achtergevel (dubbele deuren)
- 2 • Brede gevelpui achtergevel (enkele deur)
- 3 • Aanbouw 2,4m achtergevel

RENVOOI ELEKTRA

- ⊗ Centraaldoos / Lichtpunt
- ⊕ Enkelpolige schakelaar
- ⊖ Serieschakelaar
- ⊘ Wissel schakelaar
- ⊙ Gecombineerde enkelvoudige wandcontactdoos geaard met enkelpolige schakelaar
- ⊙ Gecombineerde enkelvoudige wandcontactdoos geaard met wisselchakelaar
- ⊙ Enkele geaarde wandcontactdoos
- ⊙ Dubbele geaarde wandcontactdoos voorzien van USB oplaadpunt
- ⊙ Groepenkast
- ⊙ Loze buisleiding
- ⊙ Bedrade buisleiding
- ⊙ Optische rookmelder
- ⊙ Thermostaat
- ⊙ Schel
- ⊙ Bedrukker
- ⊙ Atzuigpunt / Inblaaspunt

- CAP Centraal Aardpunt
- CAI Centrale Antenne Installatie
- KT Kooktoestel
- KK Koelkast
- BOI Boiler
- WPU Warmte Pomp Unit
- CON Omvormer t.b.v. pv cellen
- MAGN Magneton
- WTW Mechanische Ventilatie (met warmterugwinning)
- R Rookmelder
- TEL Telecom aansluiting
- TH Thermostaat
- VW Vaatwasser
- WD Wasdroger
- WM Wasmachine

RENVOOI ALGEMEEN

- ▲ entree woningen
- mk meterkast, voorzien van underlayment meterkastbord inclusief zijwangen
- ⊕ tegelwerk
- ⊙ maaiveld
- ⊙ binnendeur
- colorbel
- houten paneel

D				
C				
B				
A				
0	15-10-2018	Definitief	JK	CS
Rev.	Datum	Omschrijving	Get.	Contr.

Opdrachtgever:
Vorm 6D Ontwikkeling B.V.
te Papendrecht

Project:
Jeu te Nieuwerkerk a/d IJssel (Esse Zoom Fase 2)
Type (geschakelde) tweekapper 7,3m (Oud Hollands)

Onderdeel:
Overzicht kopersopties beganegrond
Bouwnummers 22, 23 en 28 t/m 31

Schaal 1:50 Fase VK
Formaat 1260 x 594 Status Definitief

Project nr. **170254-2** Blad nr. **F7300-OH-VK-B1210** Rev. **0**

6D Wonen
Veerweg 165
Postbus 16
3320 AA Papendrecht
T 078 - 6421300
F 078 - 6154734
E info@vorm.nl
www.vorm.nl