





Verdieping ① Type C • Basiswoning ② Type D • Basiswoning ③

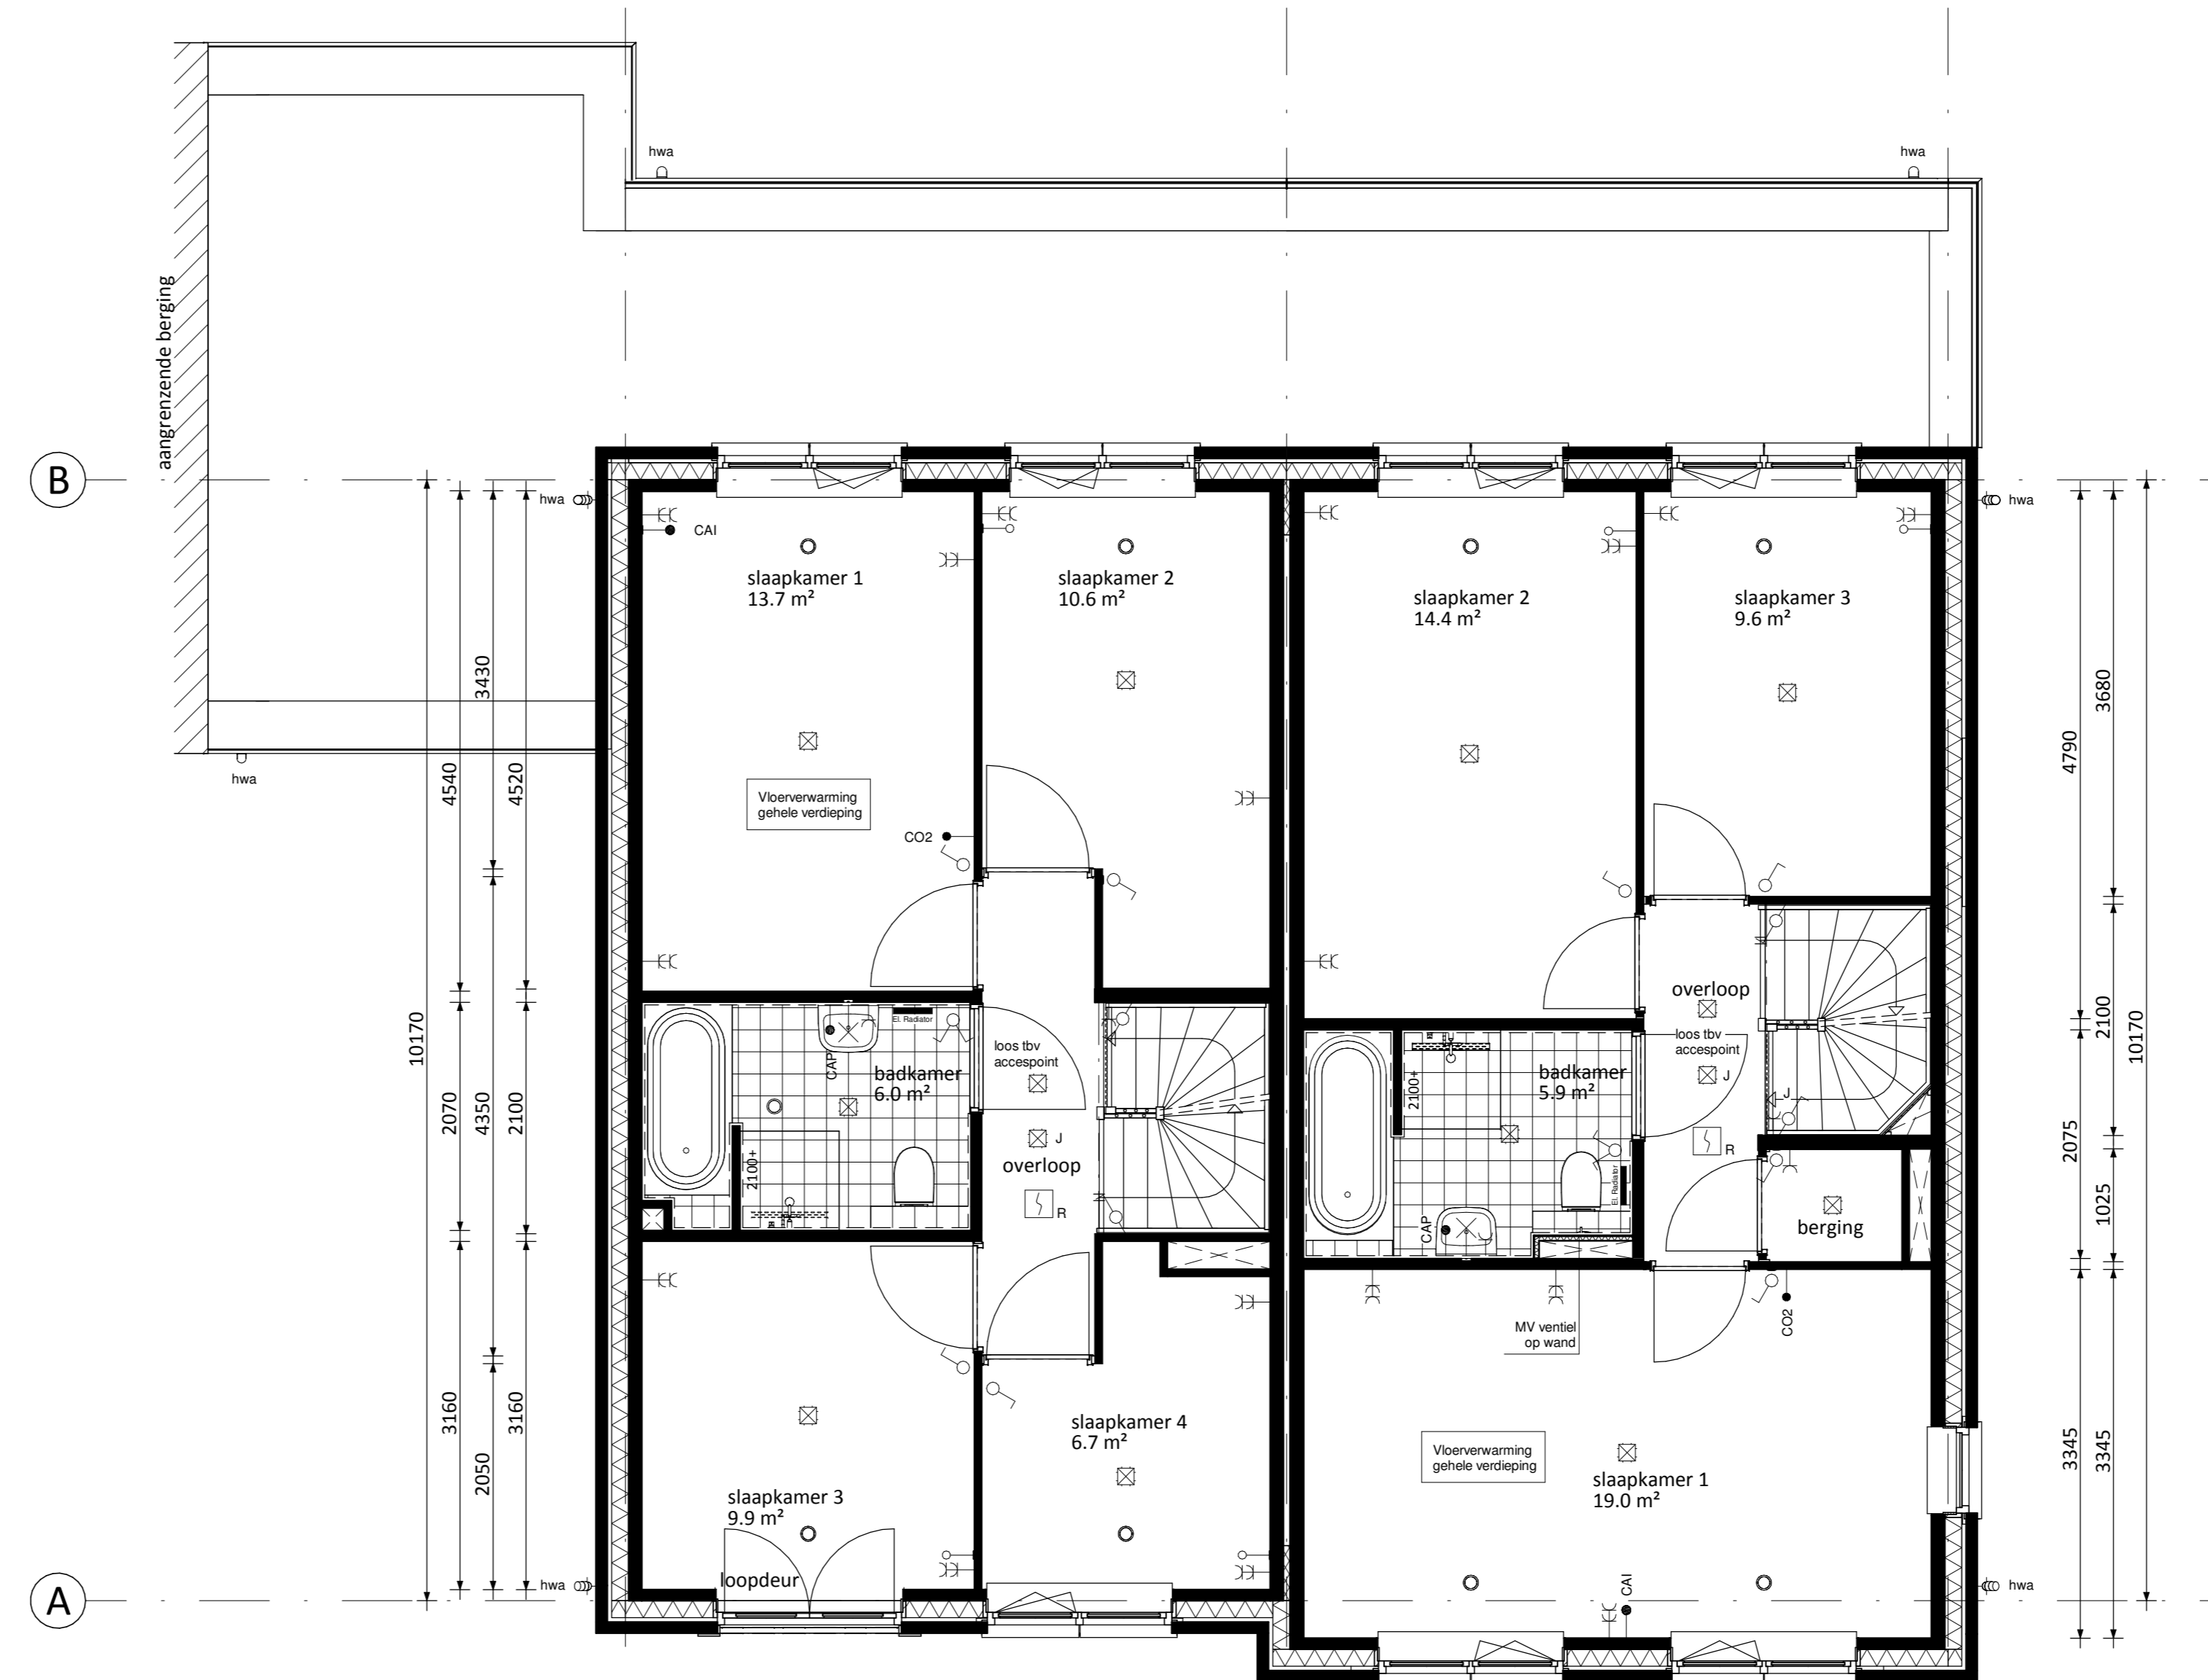

Verdieping ① Type C • Frans balkon voorzijde (i.c.m. keukenkozijn of dubbele openslaande deuren begane grond of verdiepingshoge pui begane grond) • Aanbouw 2,4m begane grond ② Type D • Aanbouw 2,4m begane grond ③

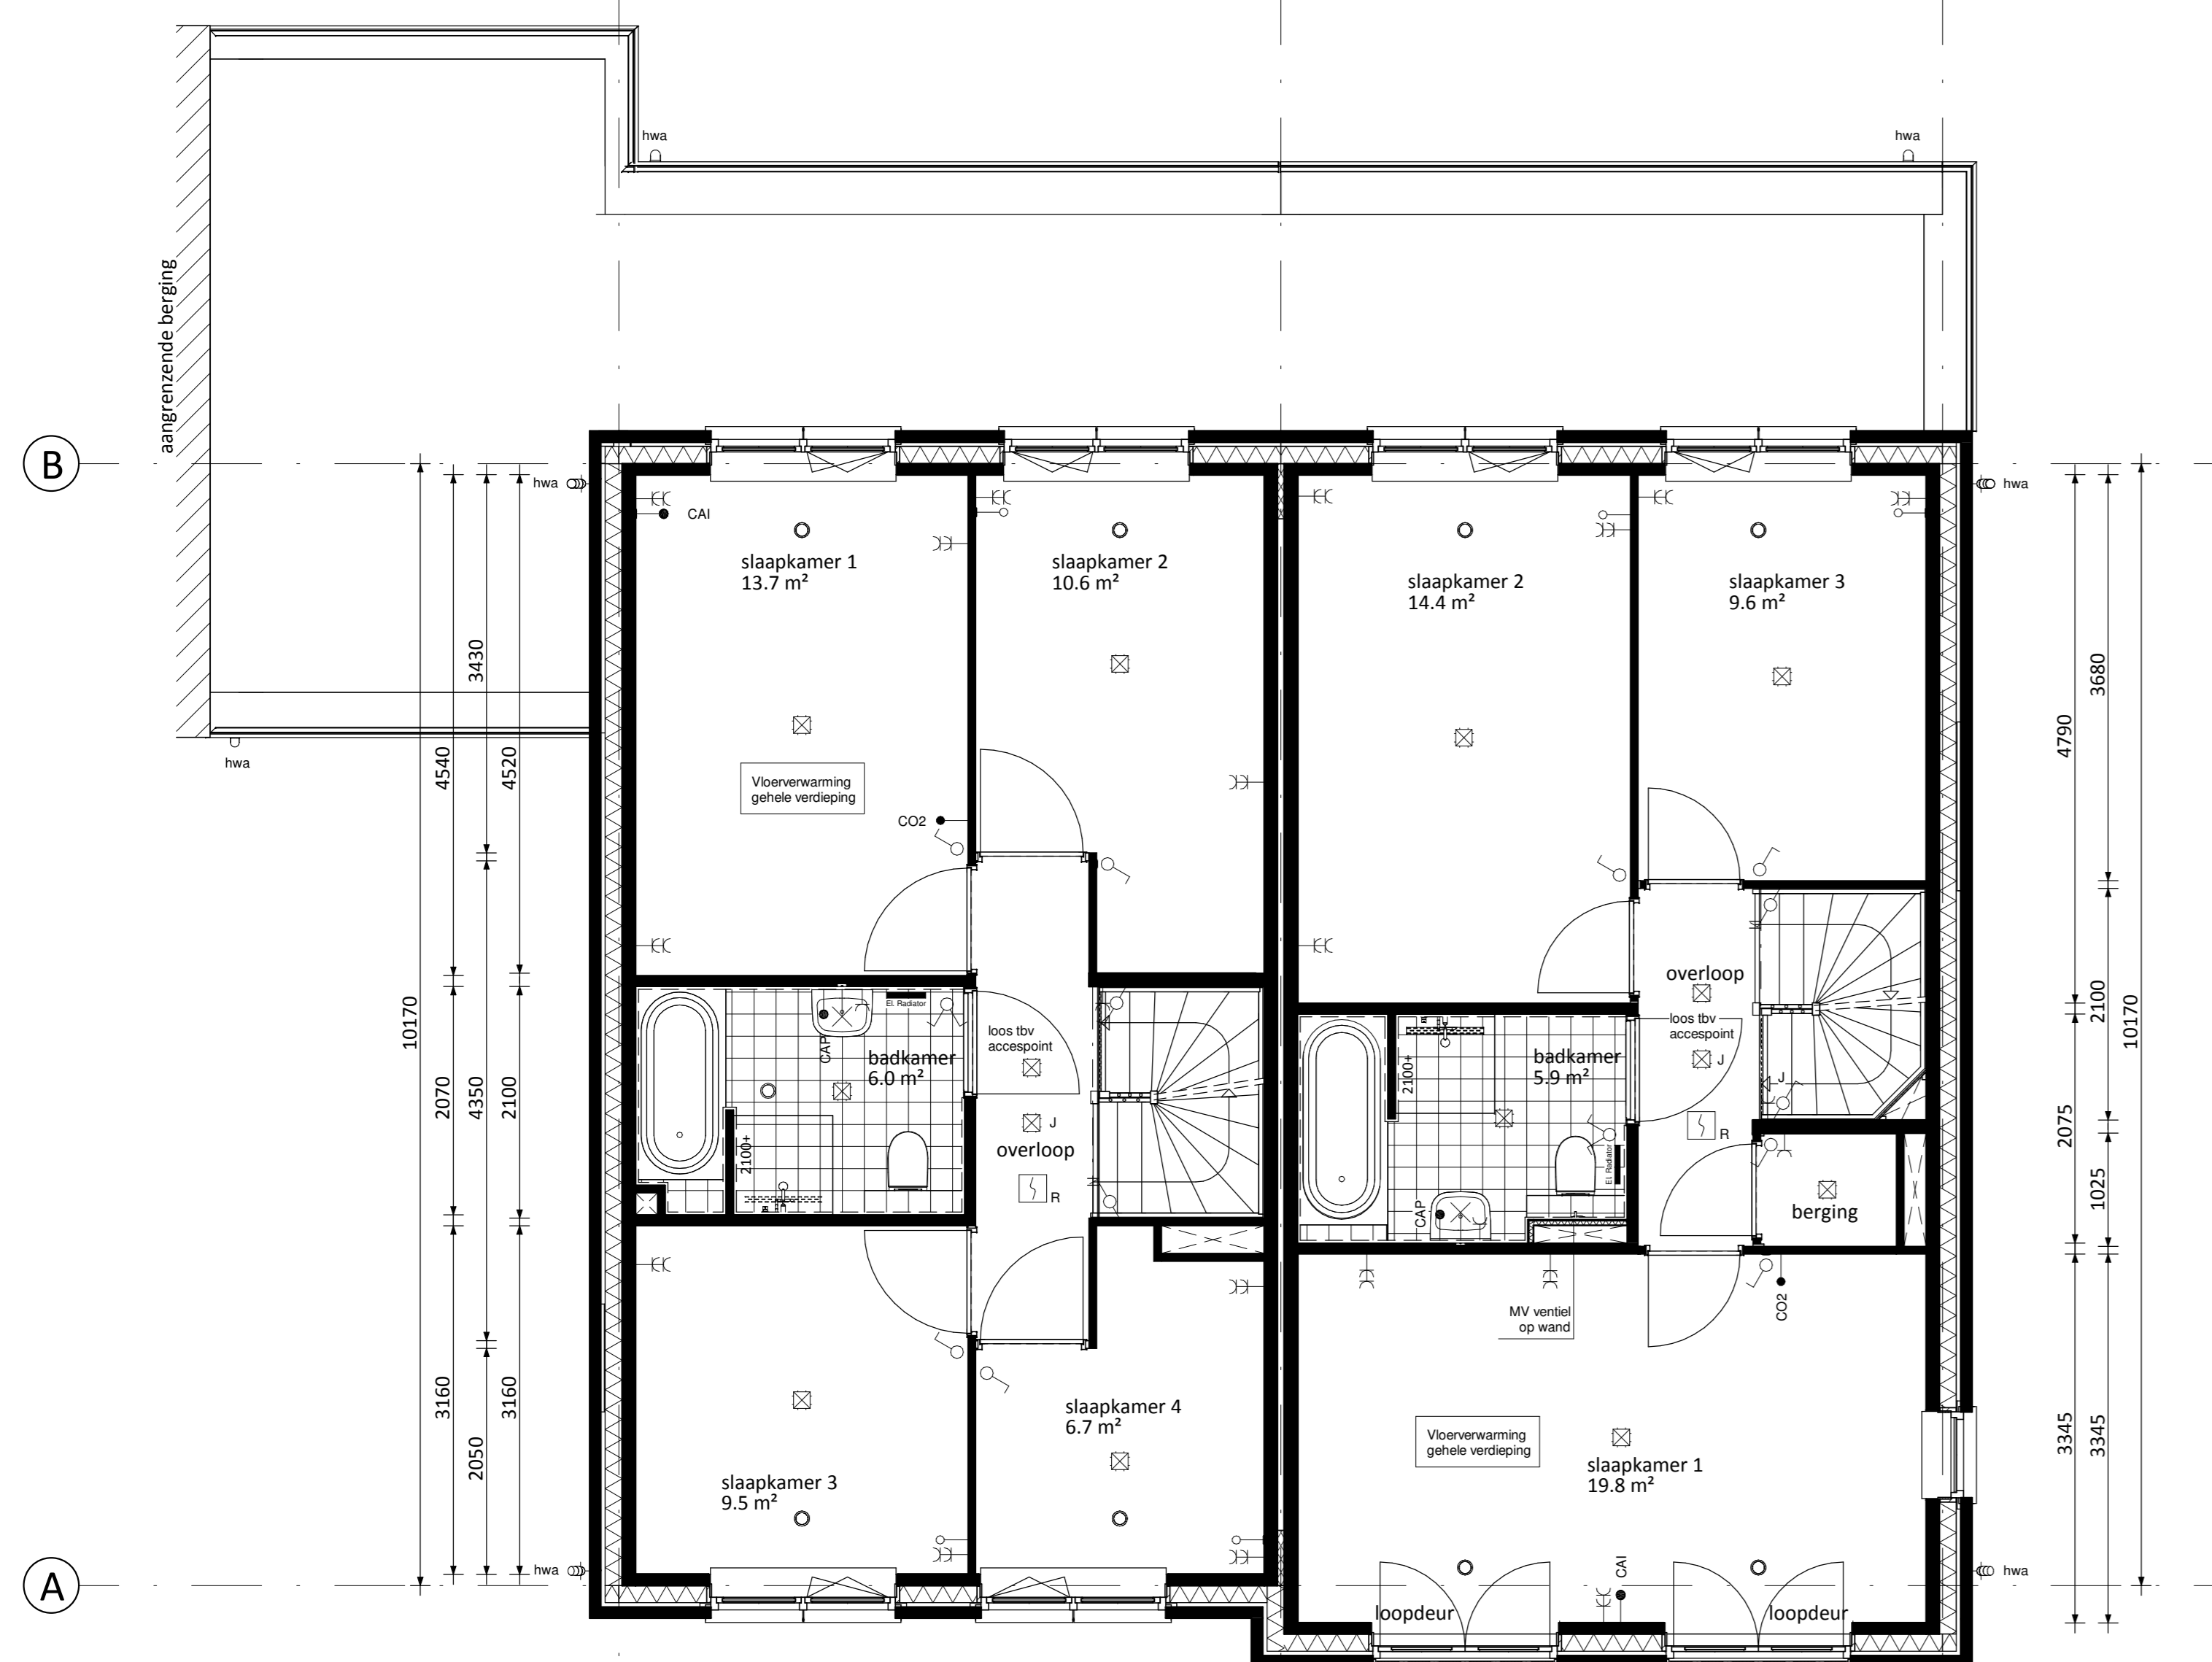

Verdieping ① Type C • Aanbouw 2,4m begane grond ② Type D • Frans balkon (i.c.m. vast glas kozijn op begane grond of dubbele openslaande deuren) (afzonderlijk van elkaar te kiezen) • Aanbouw 2,4m begane grond ③

RENVOOI ELEKTRA

- Centraaldoos / Lichtpunt
- Enkeelpolige schakelaar
- Serieschakelaar
- Wissel schakelaar
- Gecombineerde enkelvoudige wandcontactdoos gesaard met enkelepolige schakelaar
- Gecombineerde enkelvoudige wandcontactdoos gesaard met wisselchakelaar
- Enkele geaarde wandcontactdoos
- Dubbele geaarde wandcontactdoos
- Dubbele geaarde wandcontactdoos voorzien van USB oplaadpunt
- Groeperkast
- Loze busleiding
- Bedrade busleiding
- R Optische rookmelder
- Thermostaat
- Schel
- Belddrukker
- Afzuigpunt / Inblaspunt

- CAP Centraal Aardpunt
- CAI Centrale Antenne Installatie
- KT Kooktoestel
- KK Koelkast
- BOI Boiler
- WPU Warmte Pomp Unit
- CON Omvormer t.b.v. pv cellen
- v.v. Verdelers vloerverwarming
- MAGN Magnetron
- WTW Mechanische Ventilatie (met warmterugwinning)
- R Rookmelder
- TEL Telecom aansluiting
- TH Thermostaat
- VW Vaatwasser
- WD Wasdroger
- WM Wasmachine

RENVOOI ALGEMEEN

- entree woningen
- meterkast, voorzien van underlayment meterkastbord inclusief zijwangen
- tegelwerk
- maaiveld
- binnendeur
- colorbel
- houten paneel

D			
C			
B			
A			
0	15-10-2018	Definitief	JK PS
Rev.	Datum	Omschrijving	Get. Contr.

Omschrijving:
Varm 6D Ontwikkeling B.V.
te Papendrecht
 Jeu te Nieuwerkerk a/d IJssel (Esse Zoom Fase 2)
 Type 2 onder 1 kap 6,0m (Oud Hollands)

Overzicht kopersopties verdieping
Bouwnummers 24 en 25

Schaal 1:50
 Formaat A4
 Status Definitief

Project: **170254-2**
 Bestnr: **CD6000-OH-VK-B0211**
 Rev: **0**

6D Wonen
 Vismweg 305
 Postbus 15
 3300 AA Papendrecht
 T 078 6411300
 F 078 6534734
 E info@6d-wonen.nl
 www.6d-wonen.nl