



- Begane grond ① • Dubbele openslaande deuren naar tuin achtergevel i.p.v. enkele deur  
 • Dubbele openslaande deuren naar tuin achtergevel i.p.v. vast glas kozijn

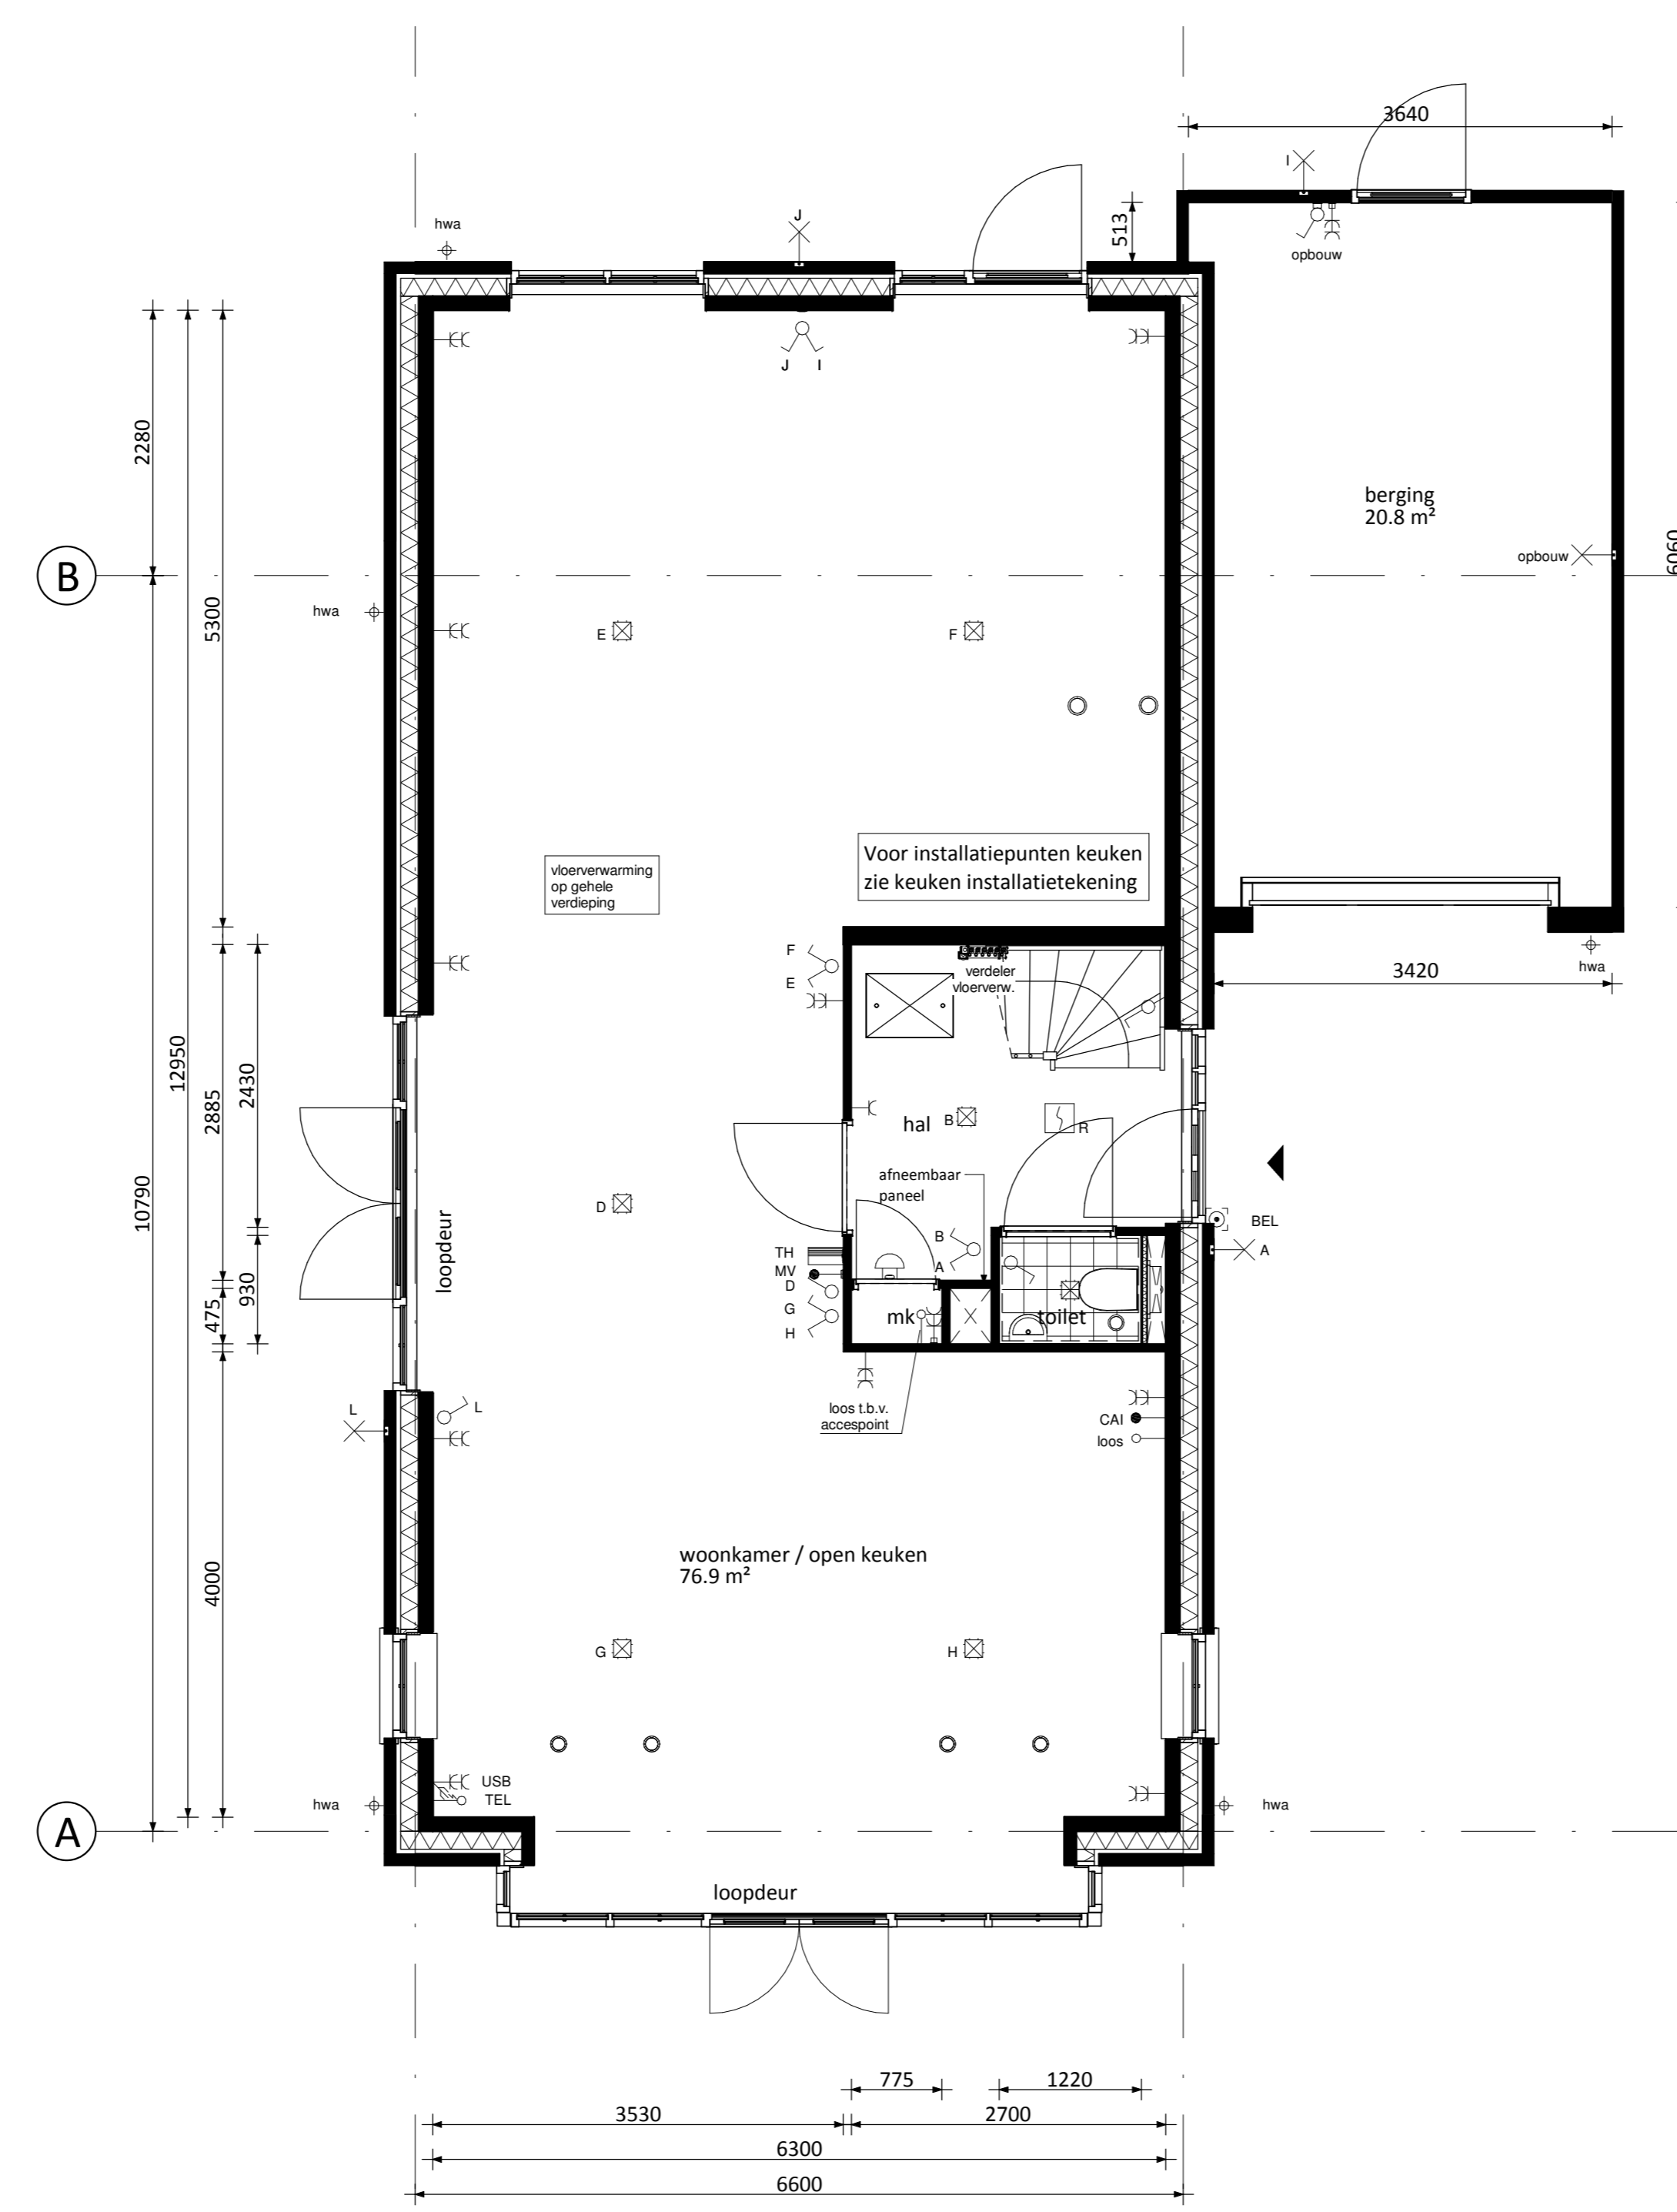

- Begane grond ① • Aanbouw 2,4m achtergevel

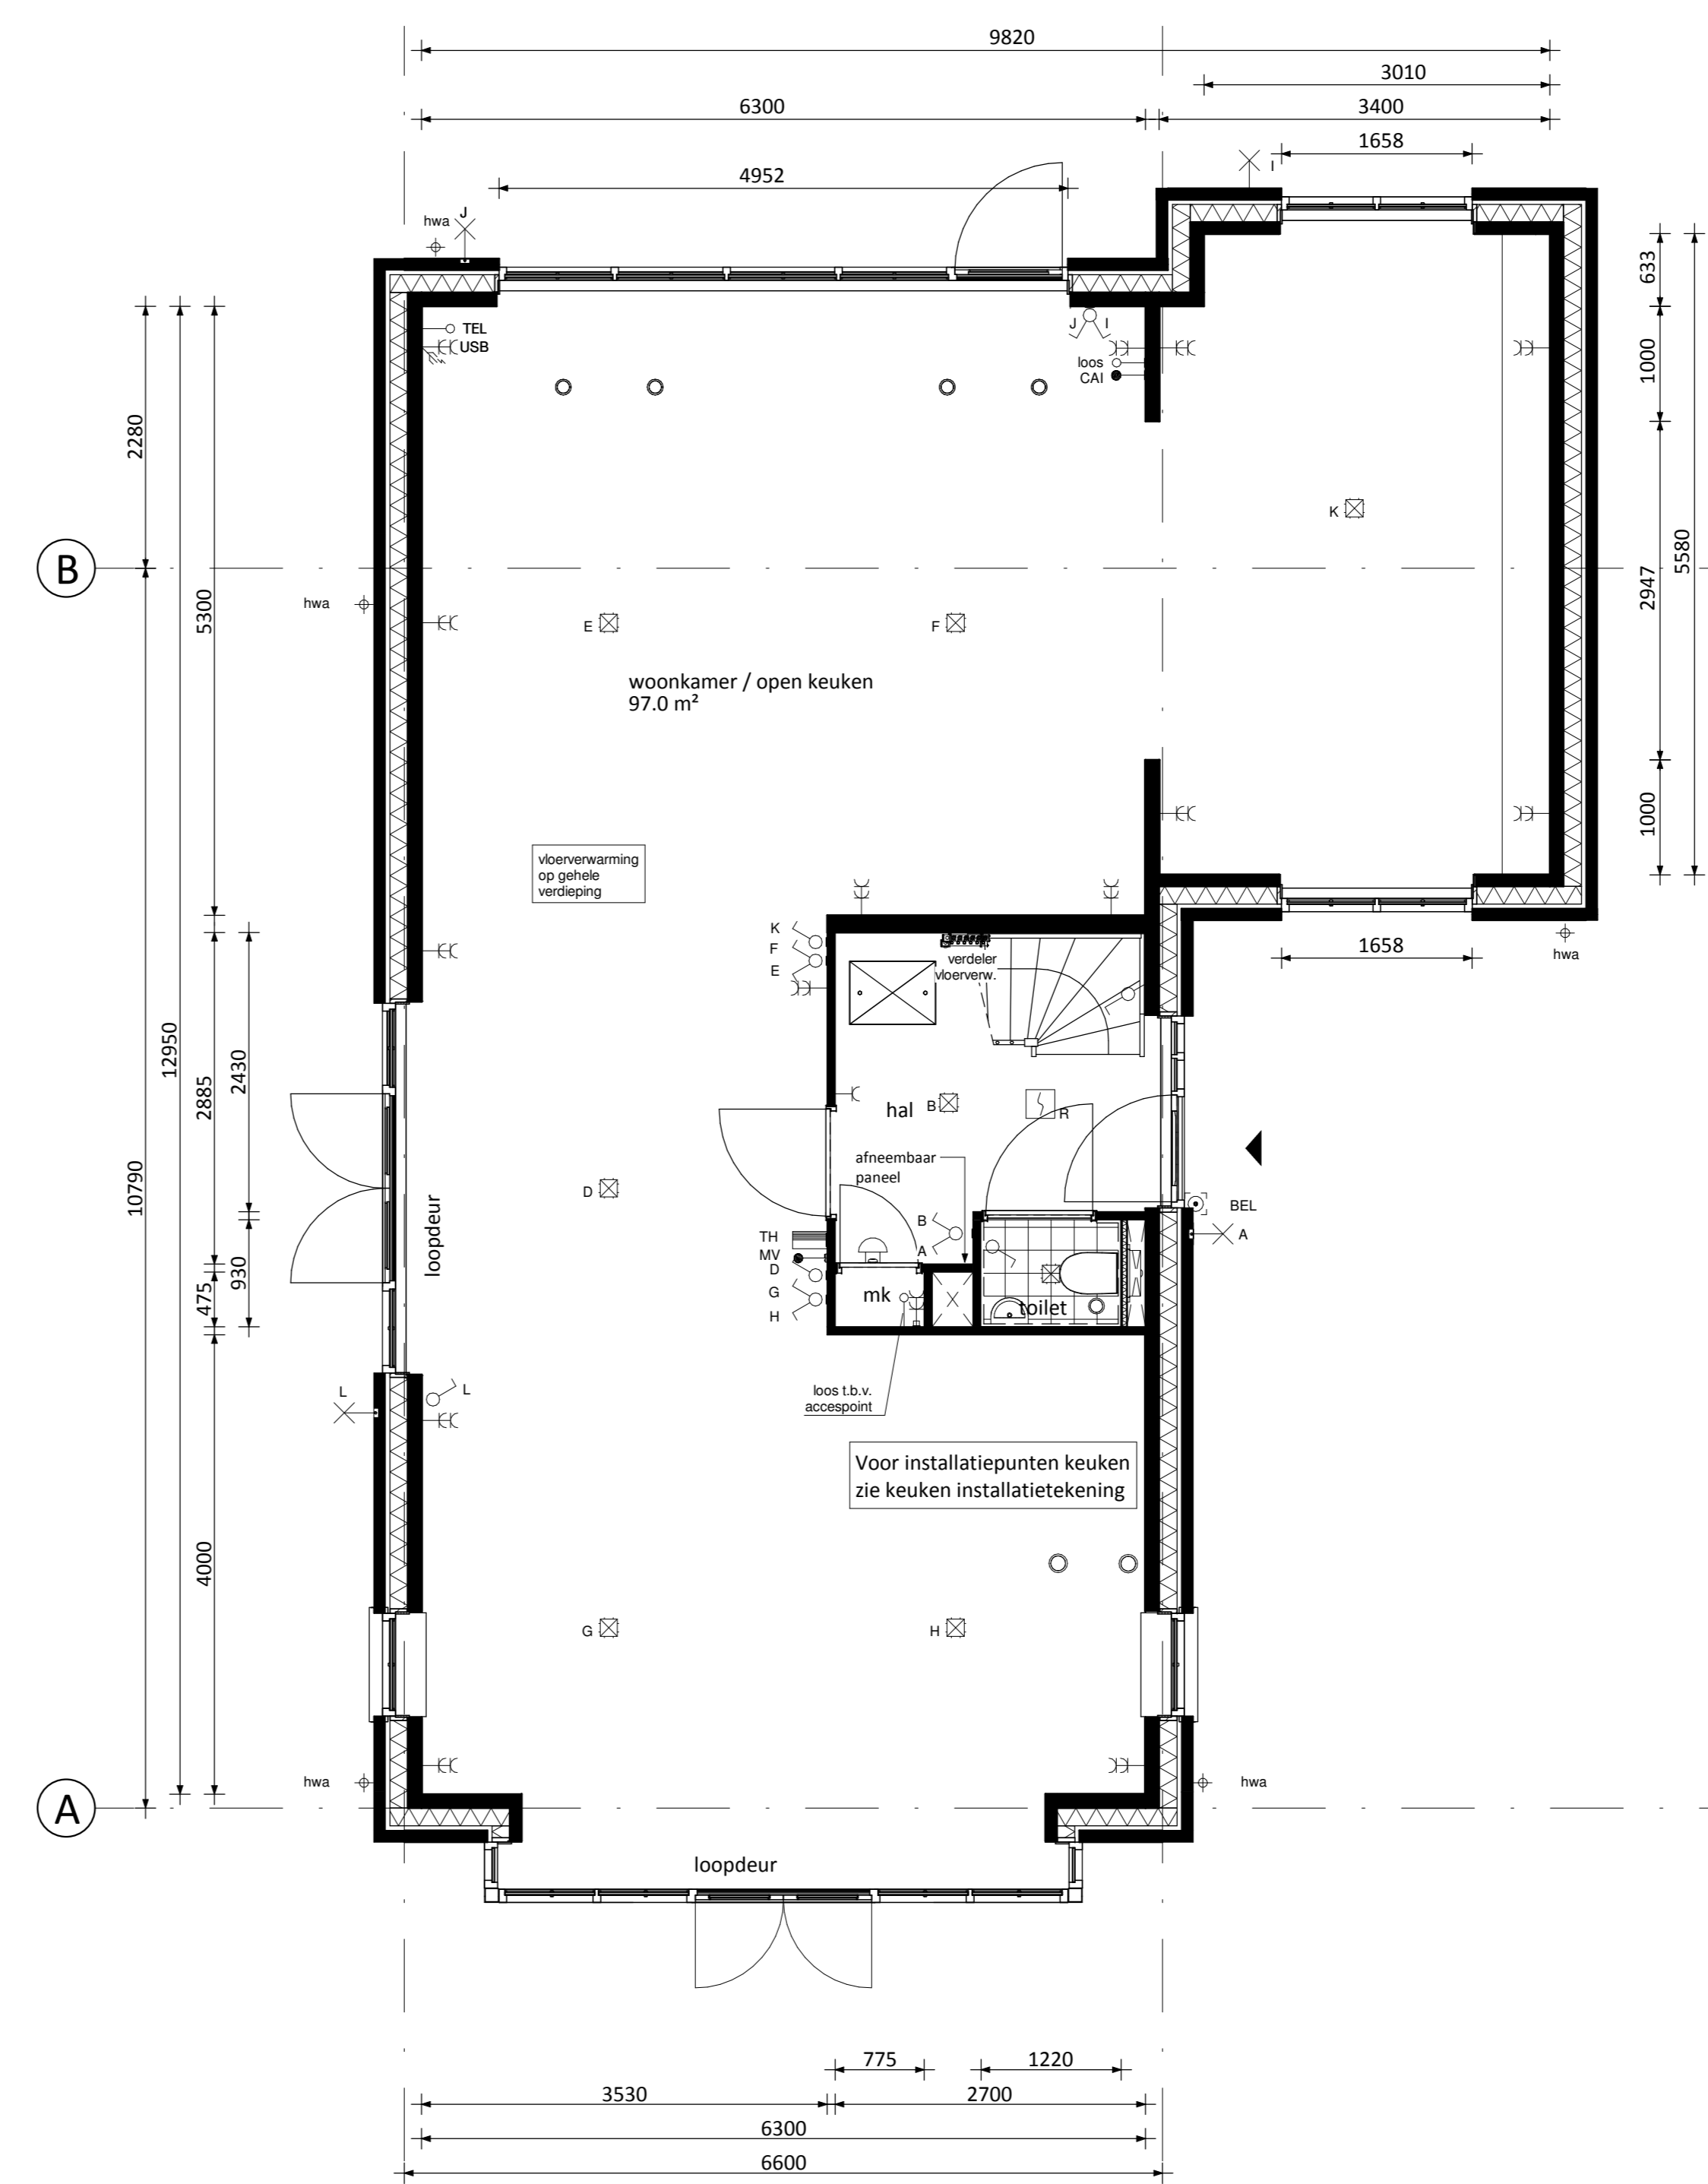

- Begane grond ① • Aanbouw 2,4m achtergevel, berging 1  
 • samenvoegen met woning en losse berging in tuin  
 • Brede gevelpui achtergevel  
 • Keuken naar voorgevel

### RENVOOI ELEKTRA

- Centraaldoos / Lichtpunt
- Erkelopge schakelaar
- Serieschakelaar
- Wissel schakelaar
- Gecombineerde enkelvoudige wandcontactdoos geard met erkelopge schakelaar
- Gecombineerde enkelvoudige wandcontactdoos geard met wisselchakelaar
- Enkele gearde wandcontactdoos
- Dubbele gearde wandcontactdoos voorzien van USB oplaadpunt
- Groepenkast
- Loze buisleiding
- Bedrade buisleiding
- Optische rookmelder
- Thermostaat
- Schel
- Bedrukker
- Alzuggpunt / Inblaaspunt

- CAP Centraal Aardpunt
- CAI Centrale Antenne Installatie
- KT Kooktoestel
- KK Koelkast
- BOJ Boiler
- WPU Warmte Pomp Unit
- CON Omvormer l.b.v. pv cellen
- v.v. Verdelers vloerverwarming
- MAGN Magnetron
- WTW Mechanische Ventilatie (met warmterugwinning)
- R Rookmelder
- TEL Telecom aansluiting
- TH Thermostaat
- VW Vaatwasser
- WD Wasdroger
- WM Wasmachine

### KLEUREN EN MATERIALEN

Onderdeel	Materiaal	Kleur
dakpannen	keramische dakpan	antraciet
goten/overstek	hout	crème-wit
gootbekleding / dakbedekking luifel	EPDM	zwart
dakbedekking erker / aanbouw (optioneel)	EPDM	zwart
daktrim	aluminium	crème-wit
gevelmetselwerk + rollaag boven kozijn	baksteen metselwerk, handvorm wf	wit gekleimd
plint gevelmetselwerk + rollaag	baksteen metselwerk, handvorm wf	aubergine
gevelmetselwerk aangrenzende berging (met uitzondering van plint)	baksteen metselwerk, handvorm wf	wit gekleimd
voegwerk	cement	plint: donkergrijs overig: wit gekleimd
kozijnen	hout	crème-wit
ramen	hout	crème-wit
lateien	staal	crème-wit
voordeuren	hout	zwartblauw
tuinteuren	hout	crème-wit
bergingdeur	sectionaal	zwartblauw
deurdorpels	kunststeen	antraciet
raamdorpels	prefab beton	natuur
panelen in kozijnen	colorbel	lichtgrijs
luifel voordeur	hout	crème-wit
hemelwaterafvoer	kunststof	grijs
zijwangen dakkapel (optioneel)	hout	crème-wit

### RENVOOI ALGEMEEN

- entree woningen
- meterkast, voorzien van underlayment meterkastbord inclusief zijwangen
- tegelwerk
- maaiveld
- binne deur

D				
C				
B				
A				
0	15-10-2018	Definitief	JK	CS
Rev.	Datum	Omschrijving	Get.	Contr.

Overzicht kopersopties begane grond  
 Bouwnummer 15

Vorm 6D Ontwikkeling B.V.  
 te Papendrecht

Jeu te Nieuwerkerk a/d IJssel (Esse Zoom Fase 2)  
 Type vrijstaand 6,6m (Oud Hollands)

6D Wonen

Nierweg 355  
 Postbus 16  
 3320 AA Papendrecht  
 T 078 6421300  
 F 078 6534734  
 E info@6d.nl  
 www.6d.nl

Schaal	1:50	Fase	VK
Formaat	A0	Status	Definitief
Projectnr.	170254-2	Bladnr.	E6600-OH-VK-B0210
Rev.		Rev.	0